
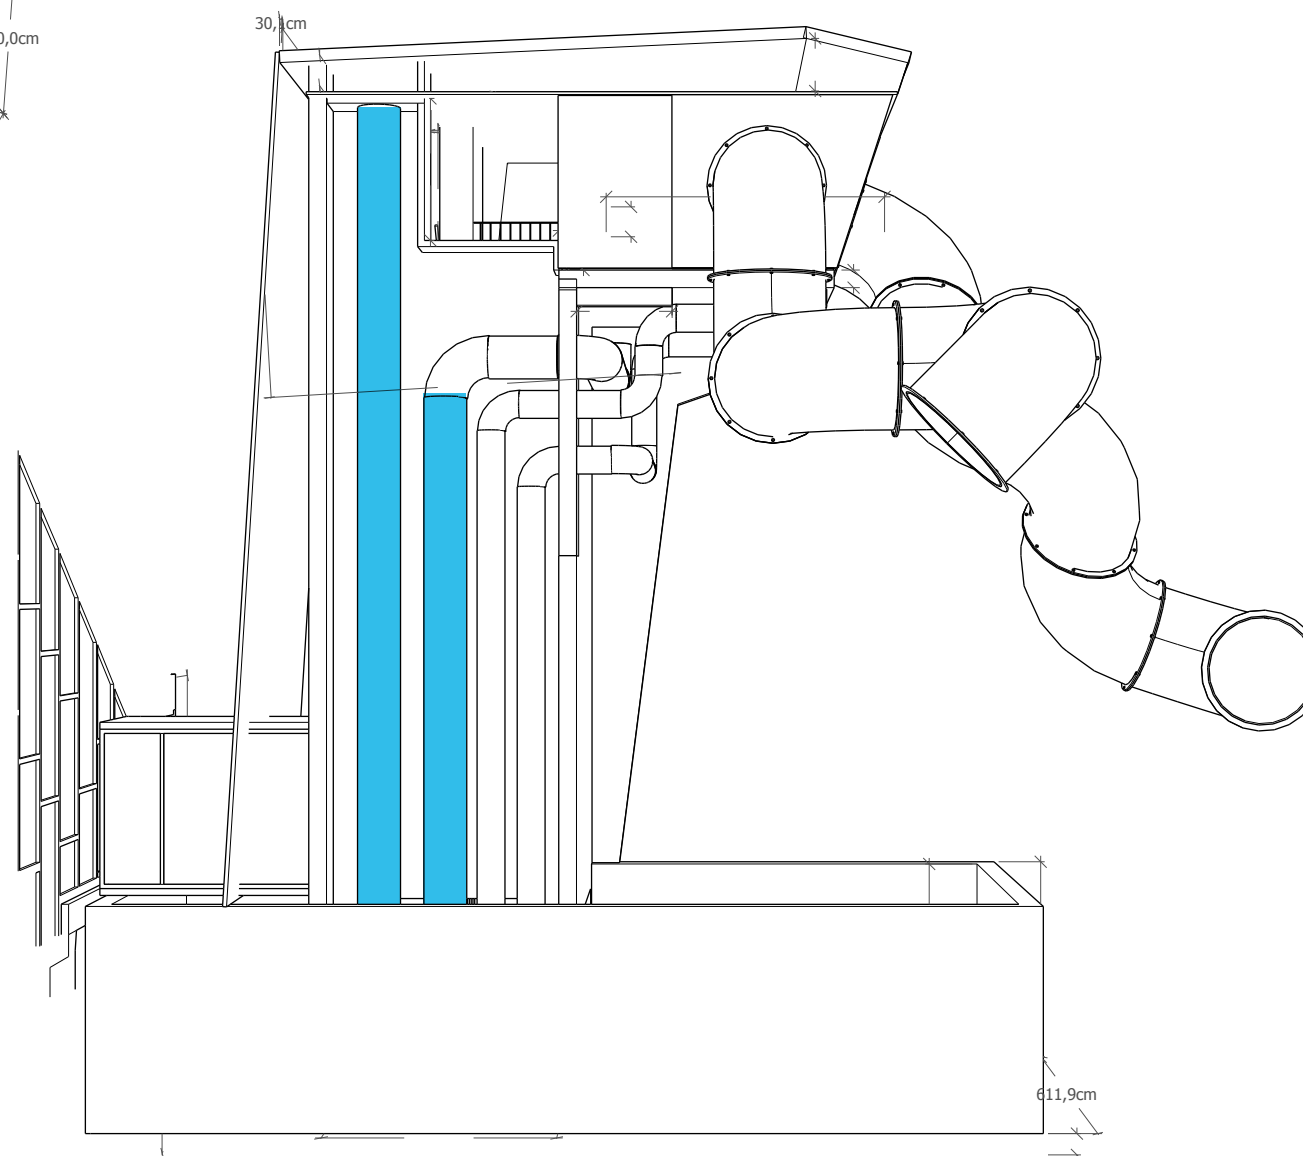


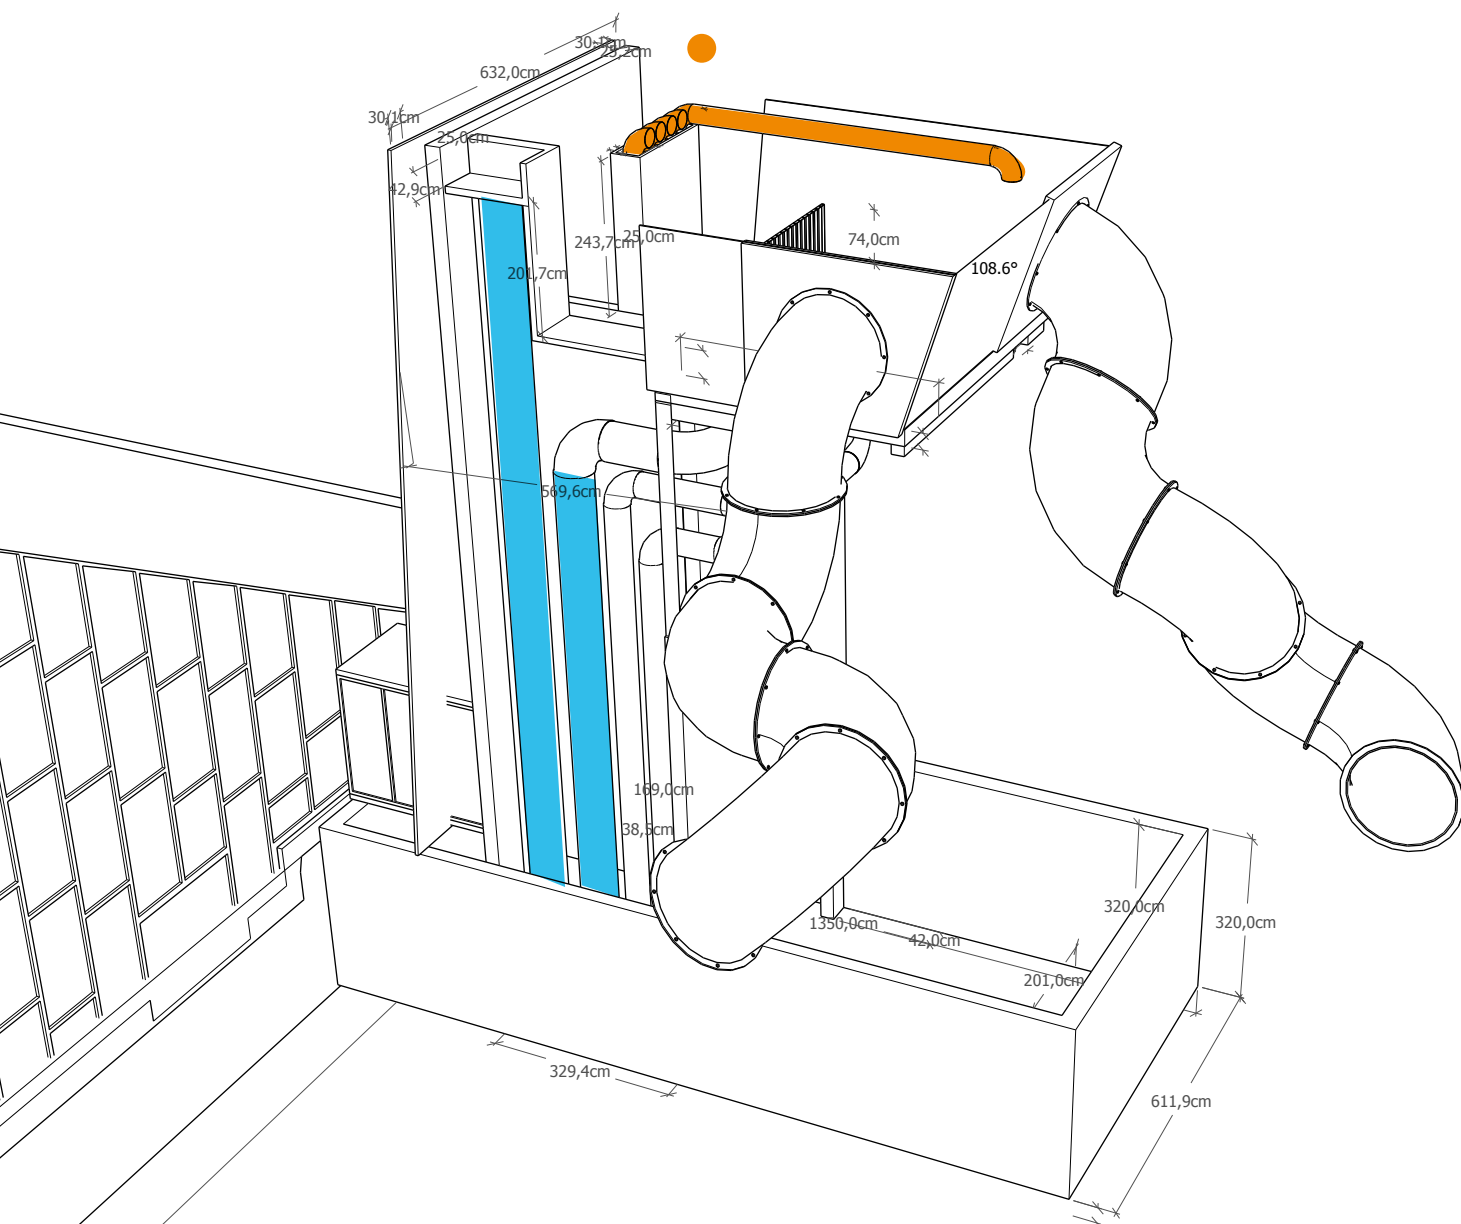

Baugrundstück:
Georg-Weerth-Straße 19
32756 Detmold
Gemarkung Detmold
Flur 5, Flurstück 130 & 131

Bestand
Neuplanung

n c o l o

BAUVORHABEN
NEUBAU RUTSCHENTURM
GEORG-WEERTH-STRASSE 19
32756 DETMOLD

BAUHERRIN
STADTWERKE DETMOLD
AM GELSKAMP 10
32758 DETMOLD

PLANINHALT/MASSSTAB
TECHNISCHE PLANUNG
M 1:100

DATUM
08 | FEBRUAR | 2020

PLANUNG UND ENTWURF
IRIS SANDERS
JÜRGEN PUKIES
KARLSTRASSE 20
32756 DETMOLD
T 05231 6161895
F 05231 6161899
M 0179 1155663

BAUHERR/IN

DATUM/UNTERSCHRIFT

INNEN/ARCHITEKT

DATUM/UNTERSCHRIFT