


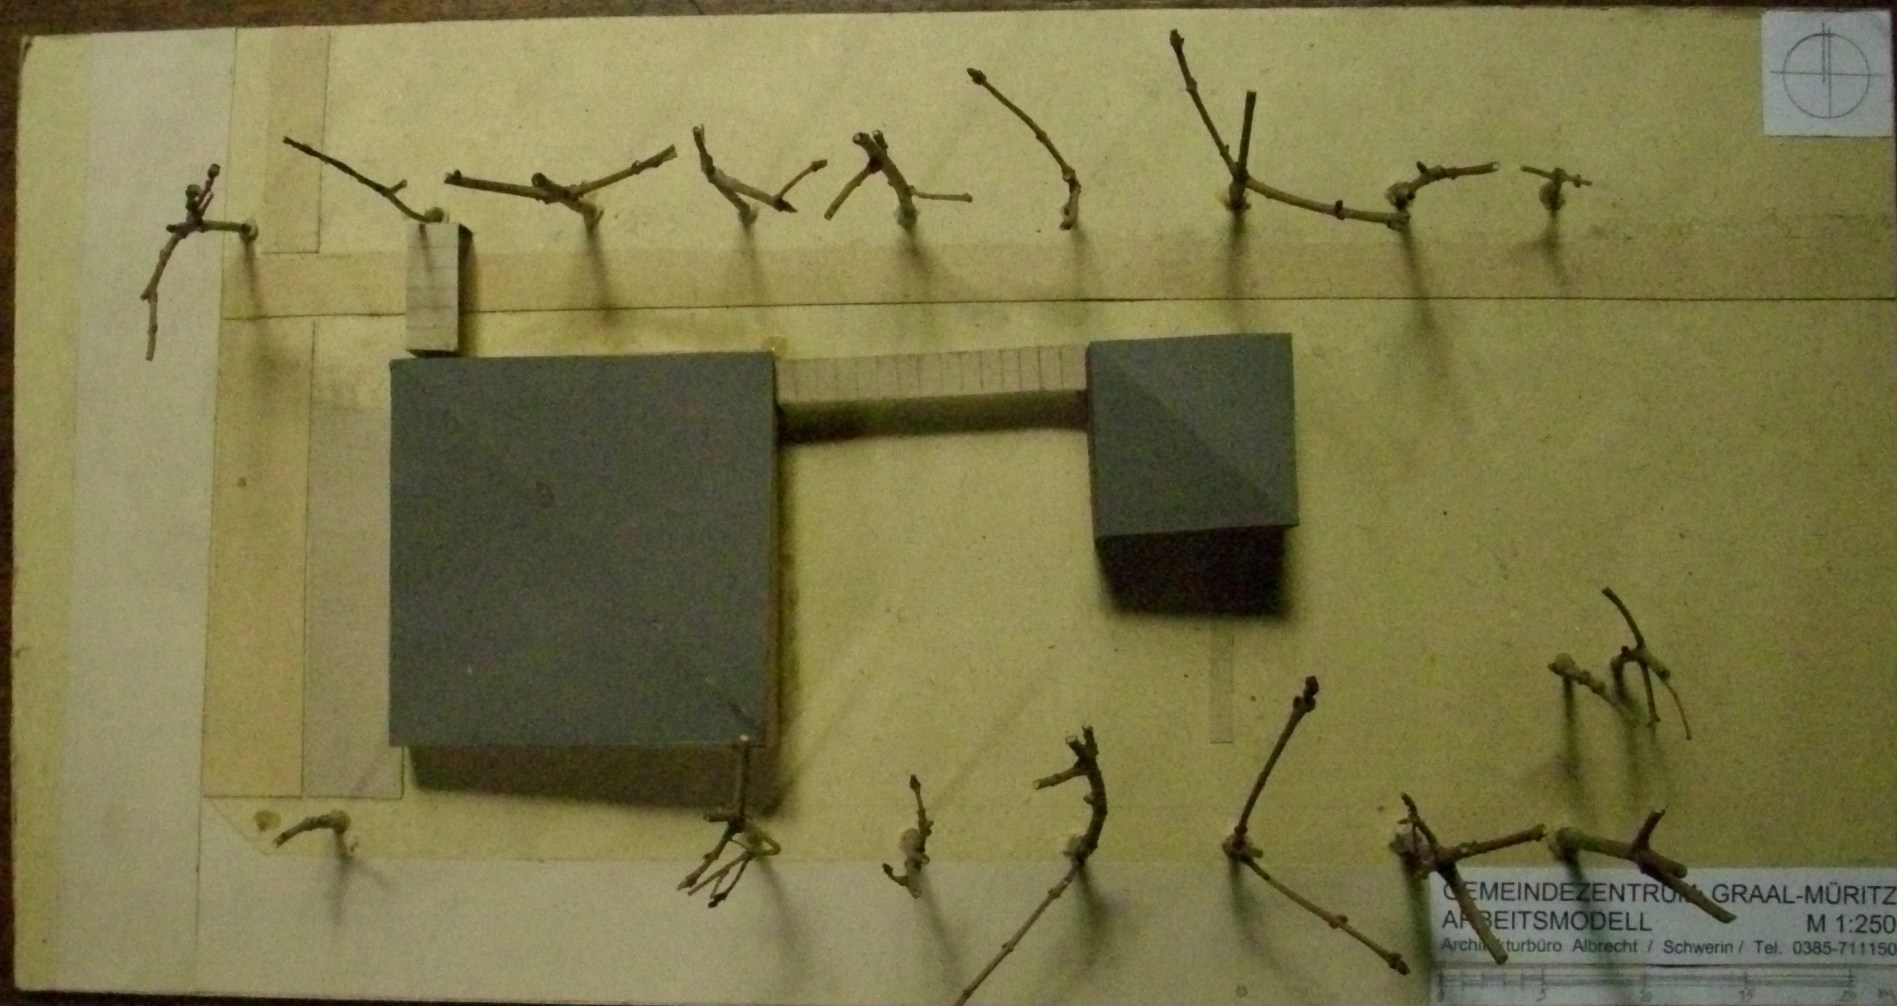

GEMEINDEZENTRUM GRAAL-MÜRITZ
ARBEITSMODELL M 1:250
Architekturbüro Albrecht / Schwerin / Tel. 0385-711150

13/10/2009