



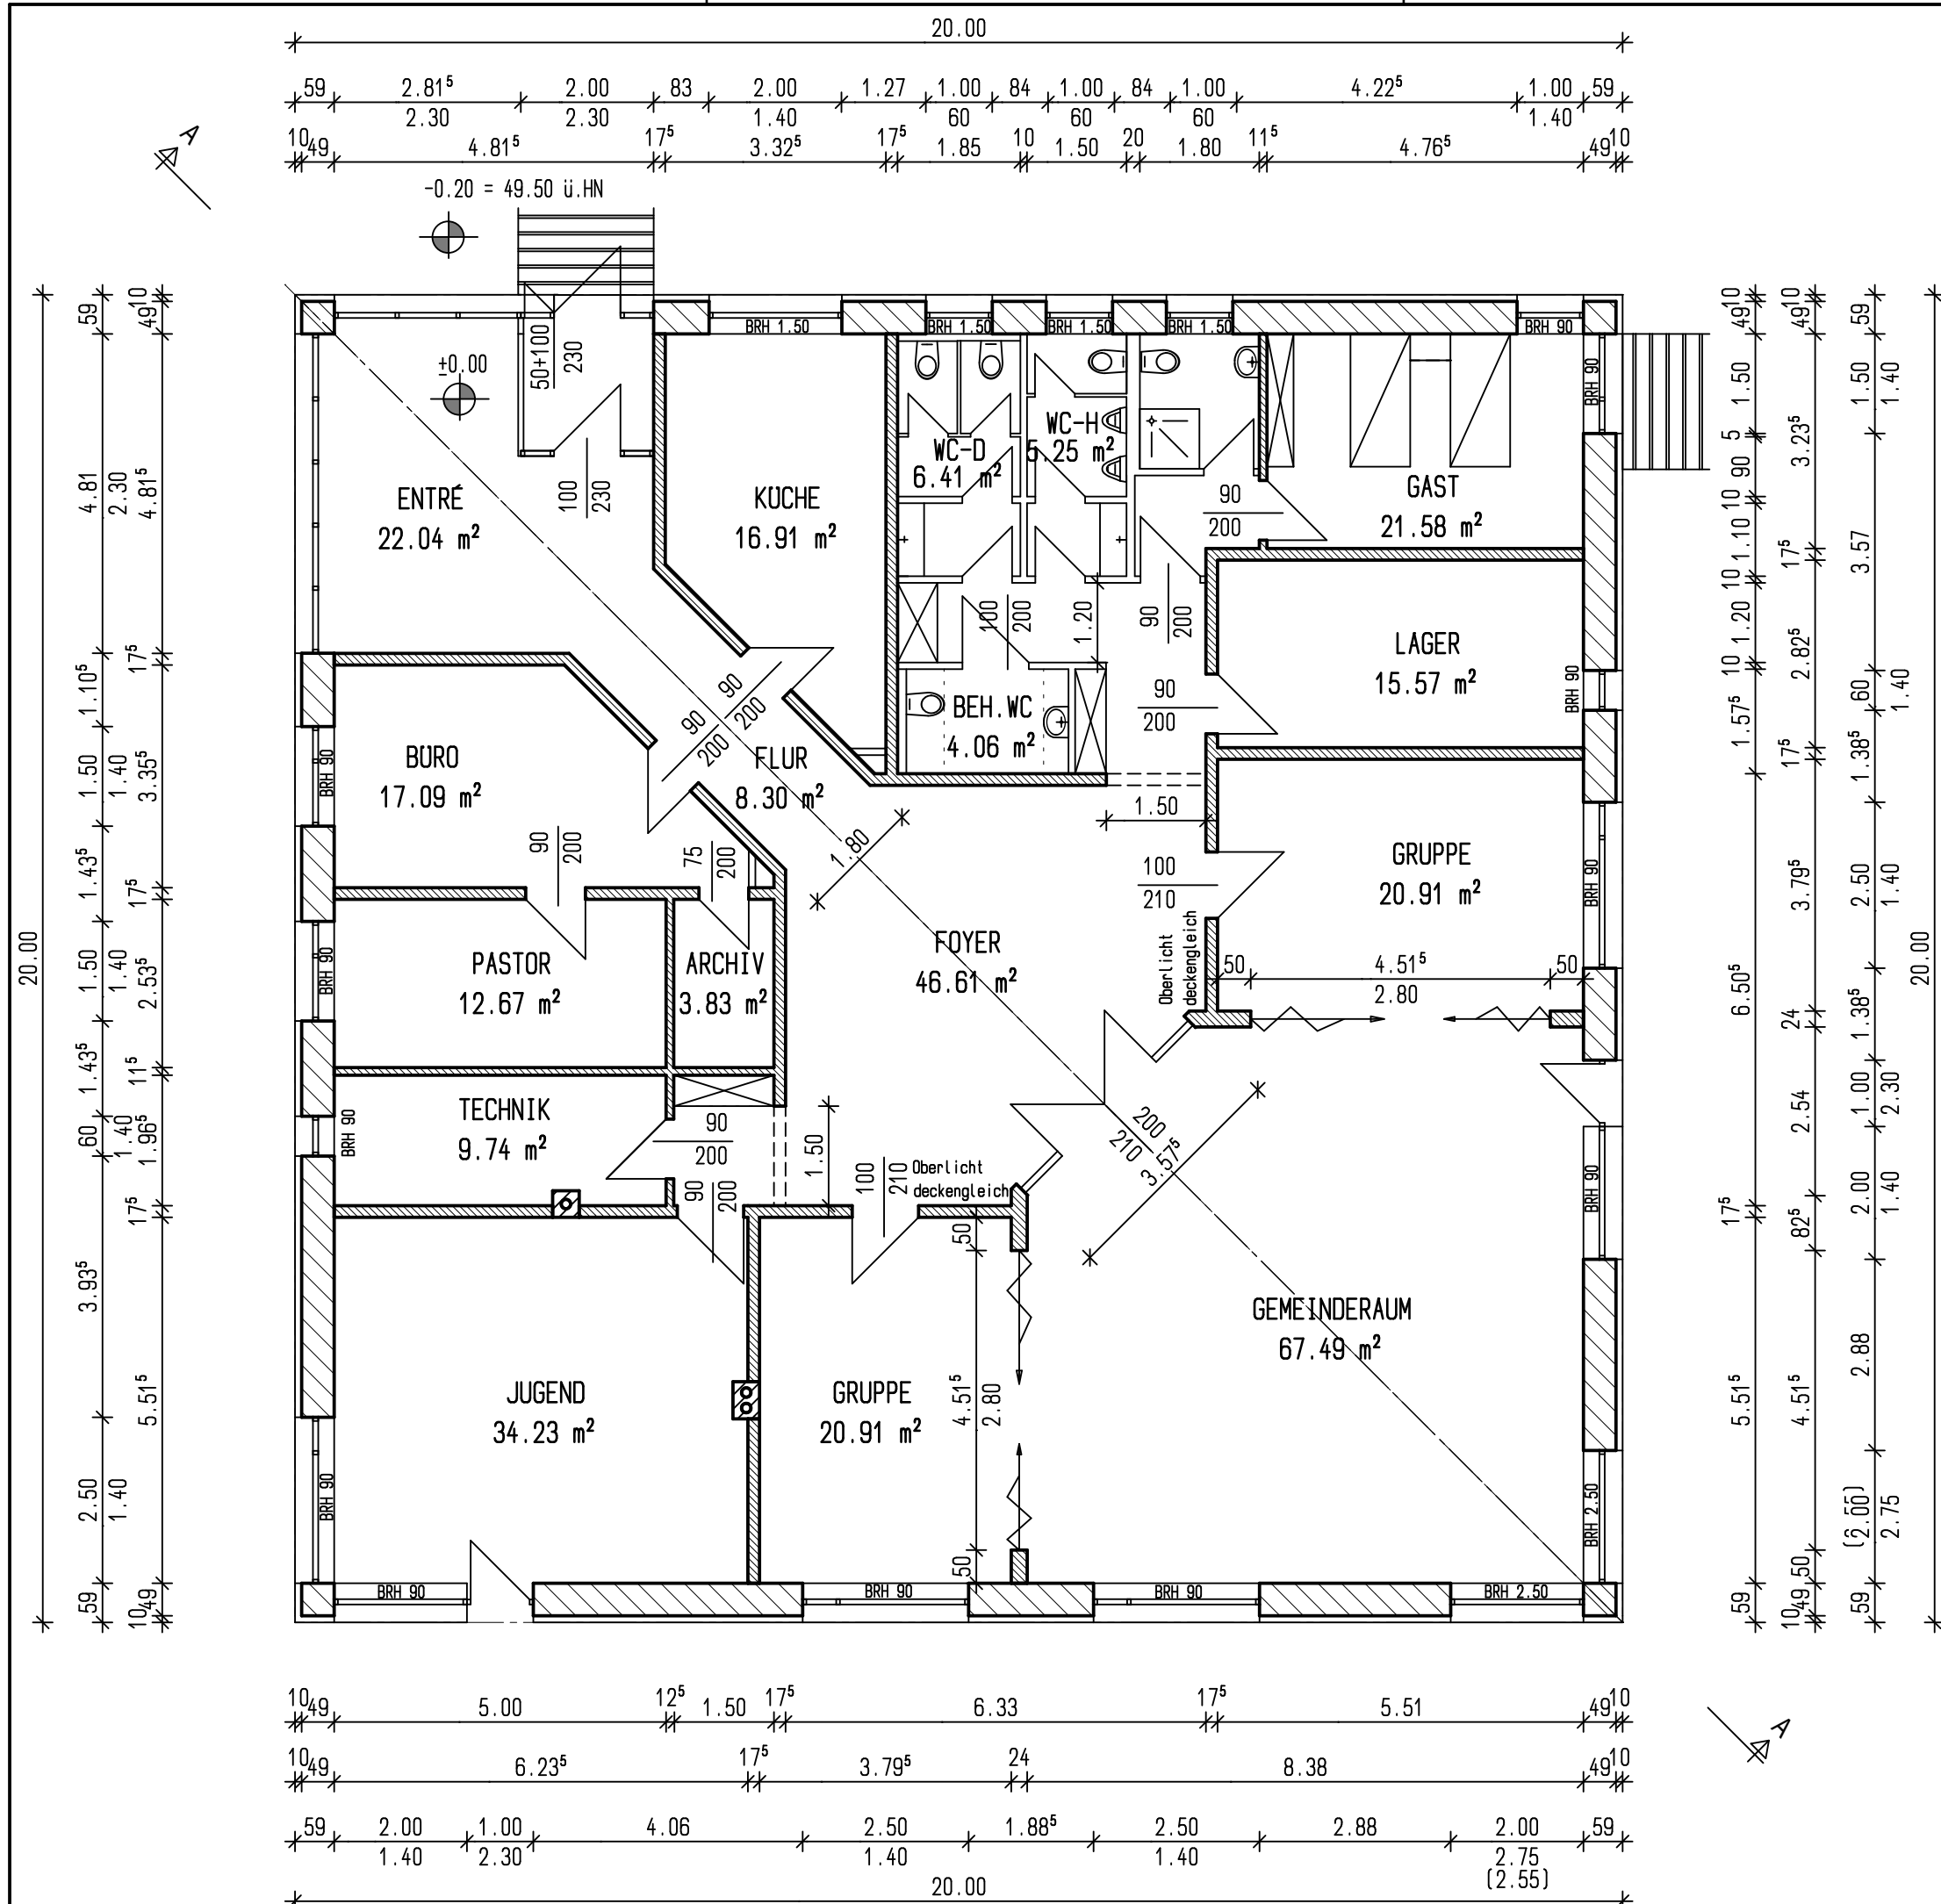

Materialien

- Porenbeton
- Kalksandstein
- Trockenbau

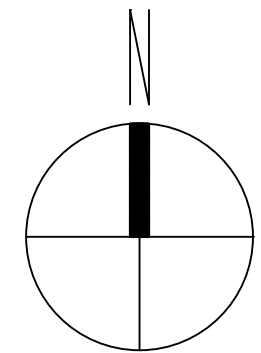

GEMEINDEZENTRUM GRAAL - MÜRITZ
 GENEHMIGUNGSPLANUNG

GRUNDRISS GEMEINDEHAUS

BAUHERR
 EV.-LUTH. KIRCHGEMEINDE
 FRIEDHOFSWEG 1
 18181 GRAAL-MÜRITZ
 TEL. 038206 / 77230

ARCHITEKT
 GOTTRICH ALBRECHT
 JOHANNES-R.-BECHER-STR. 6
 19059 SCHWERIN
 TEL. 0385 / 711150

1 : 100
 MASSTAB

12.08.2008
 DATUM

3
 BLATT