


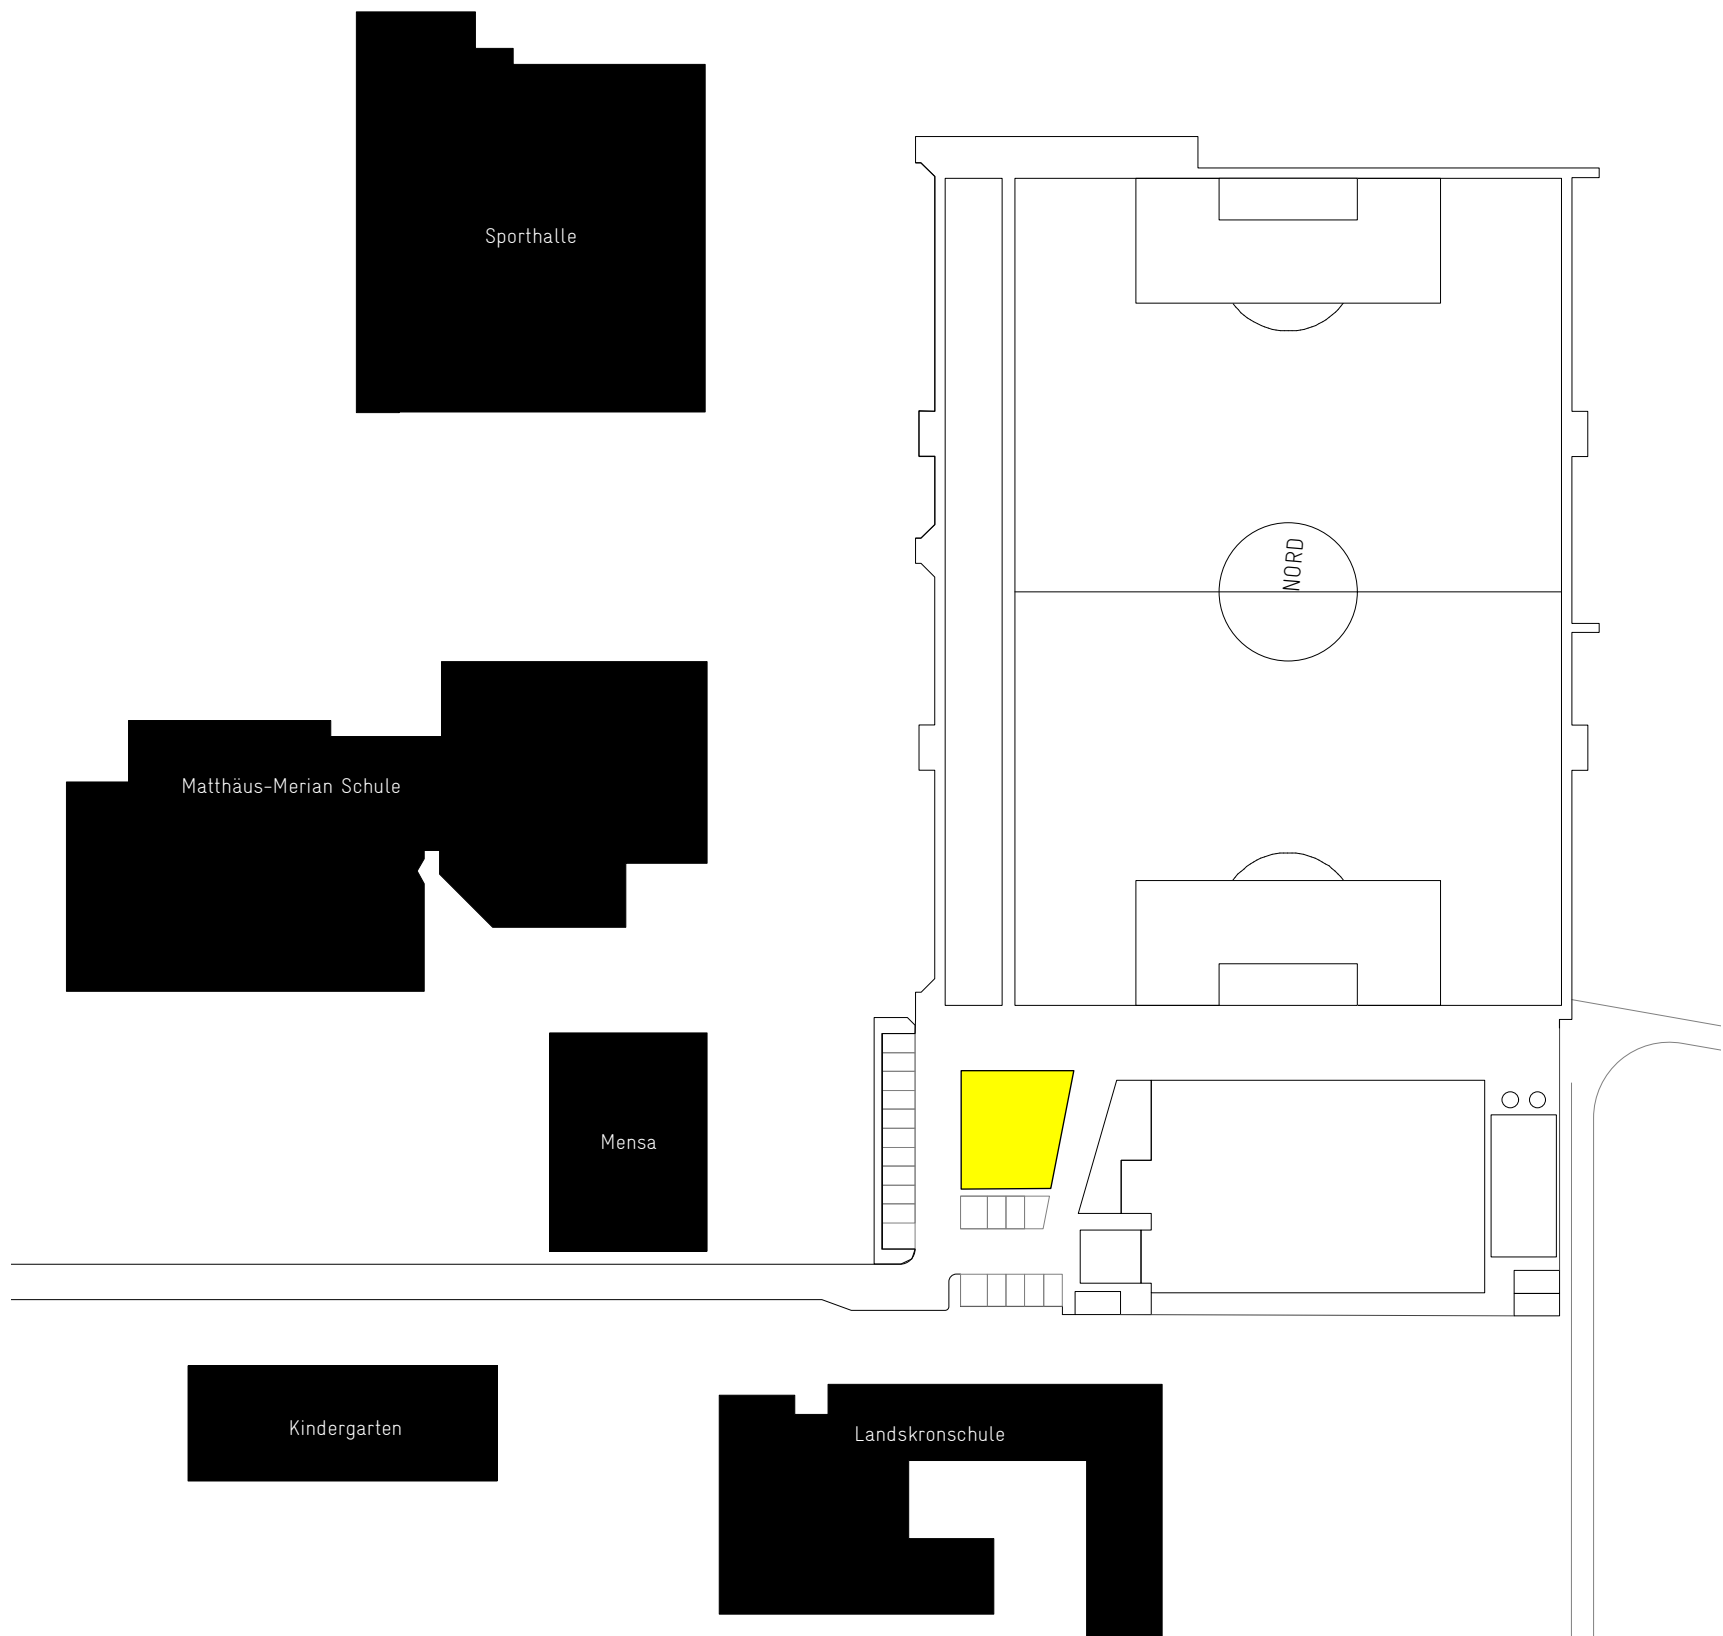


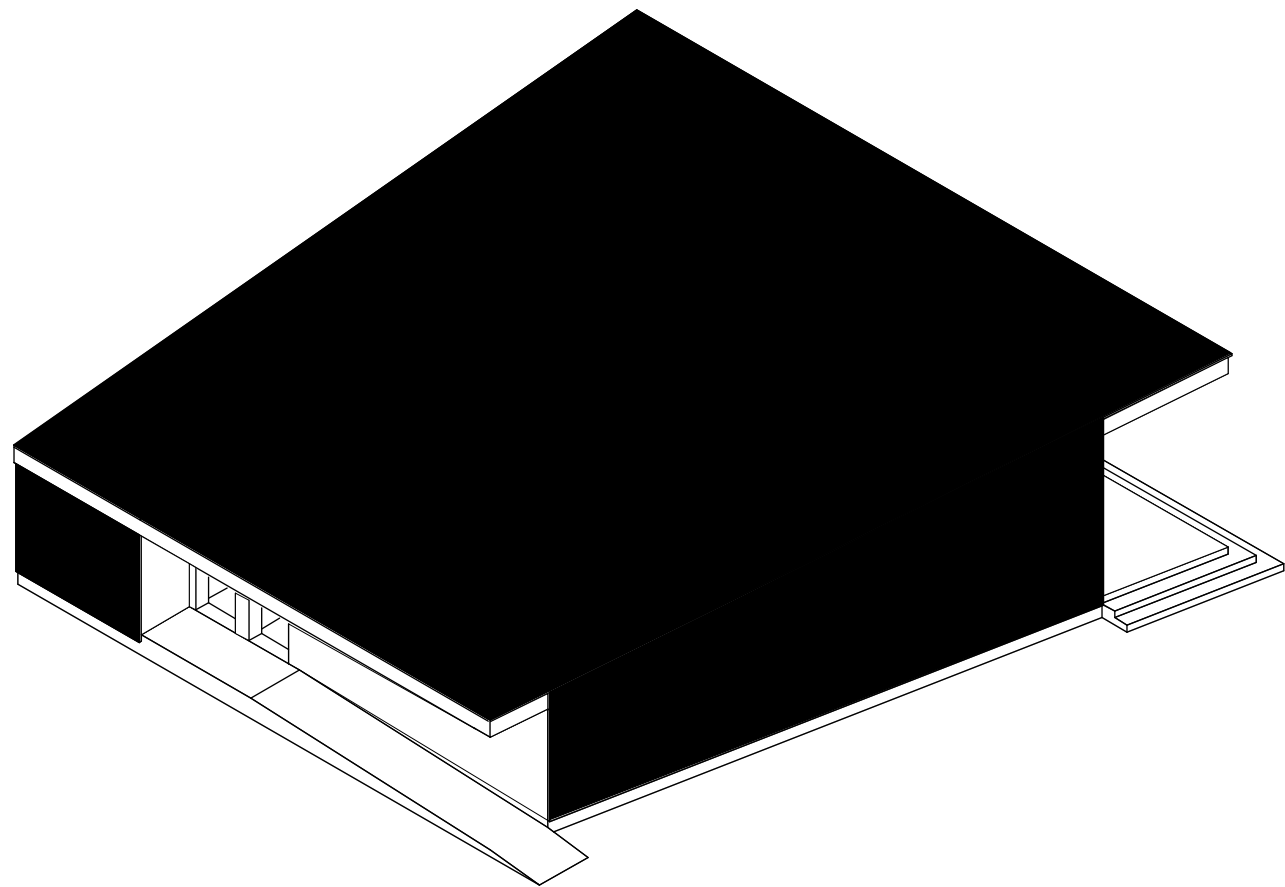


Lageplan M 1:1000

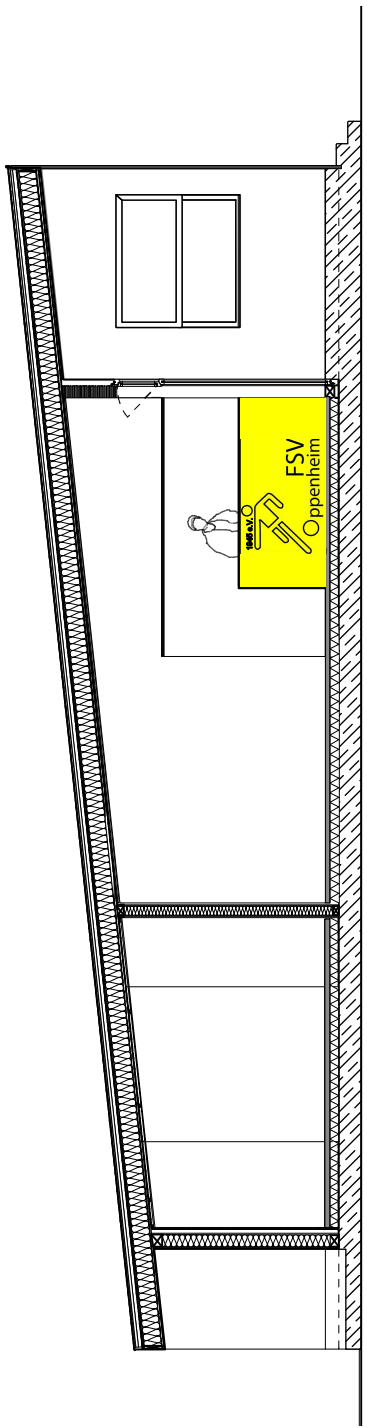


Schnitt AA M 1:100

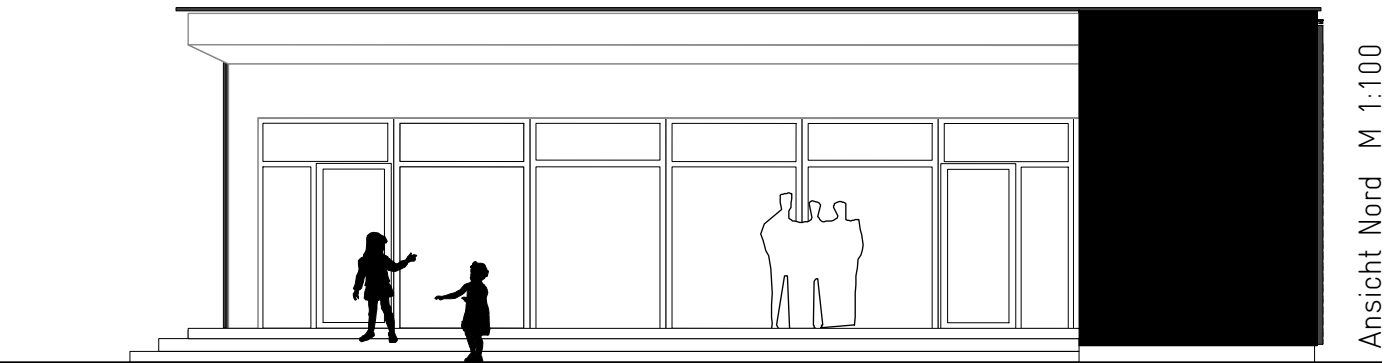

Ansicht Nord M 1:100

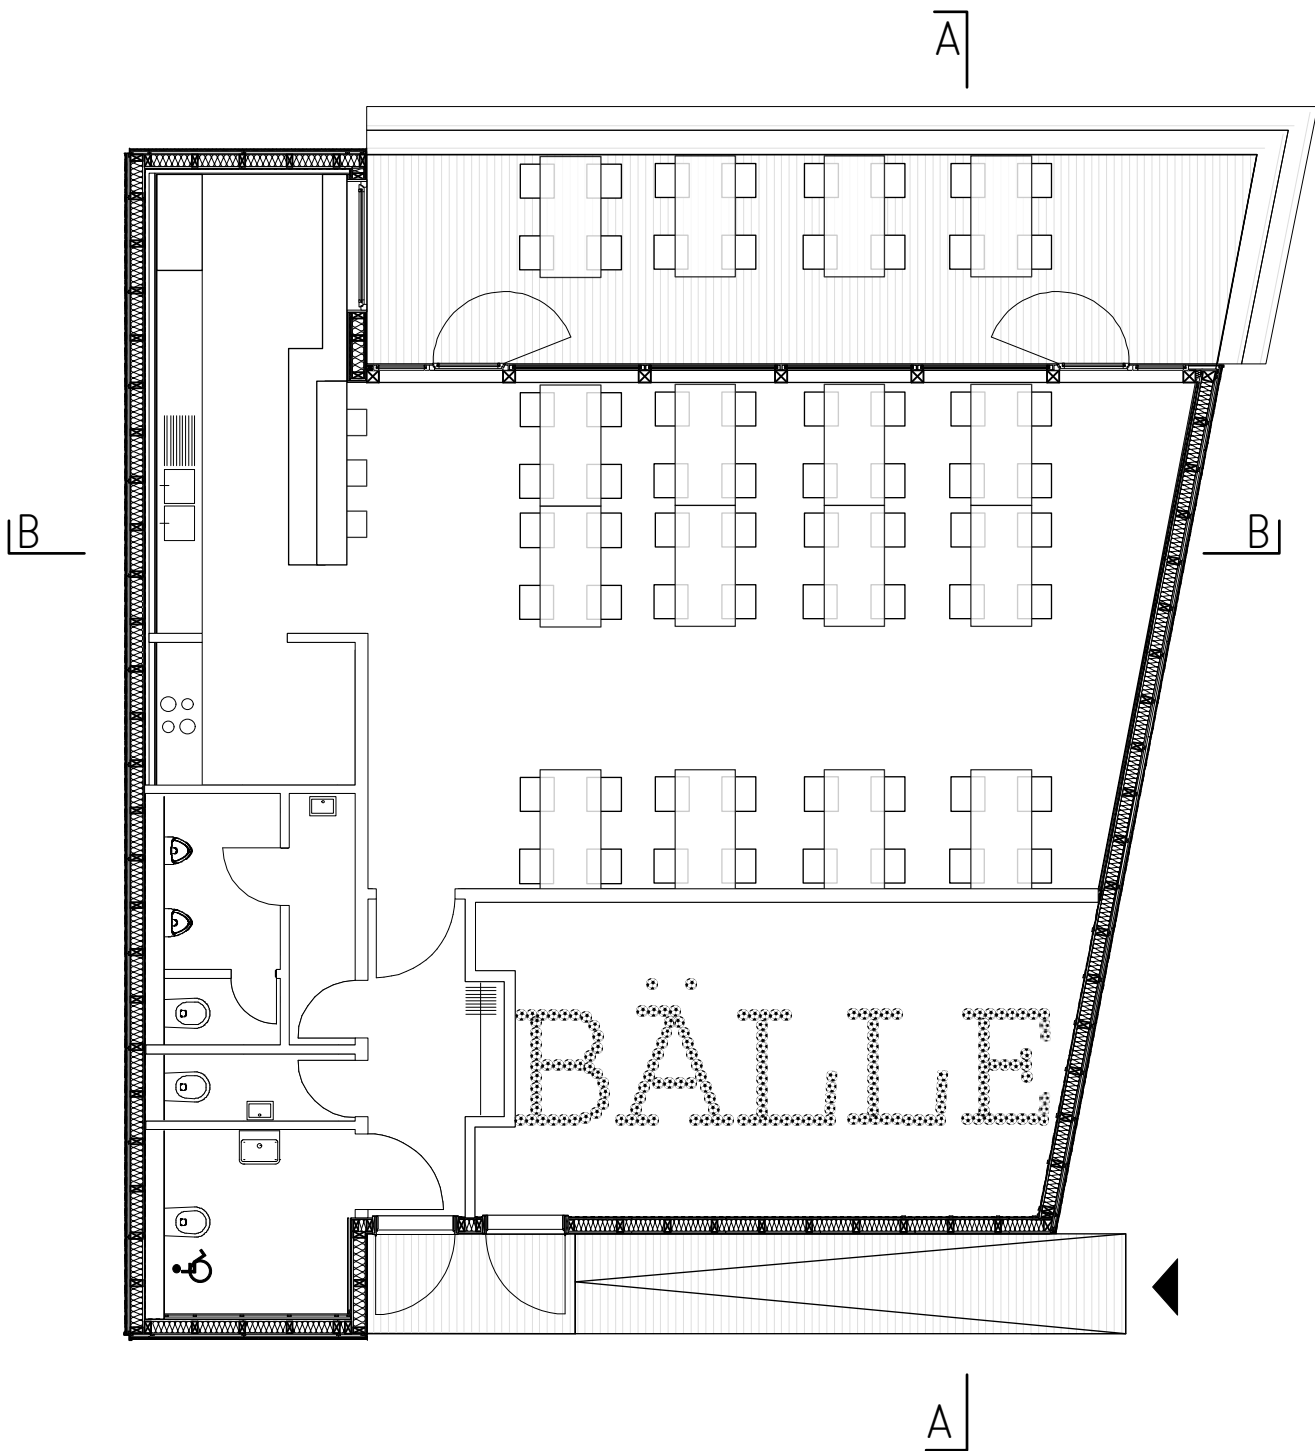

Grundriss M 1:100

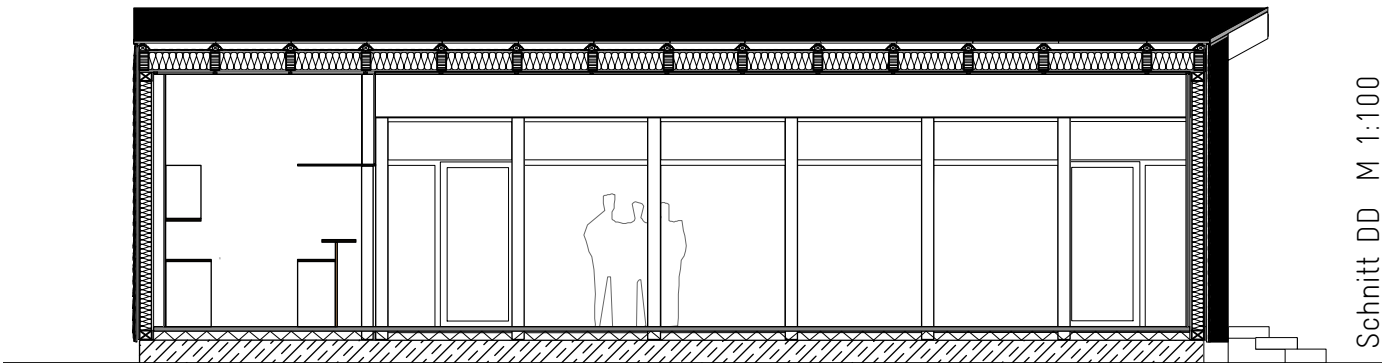

Schnitt DD M 1:100



Ansicht Süd M 1:100