
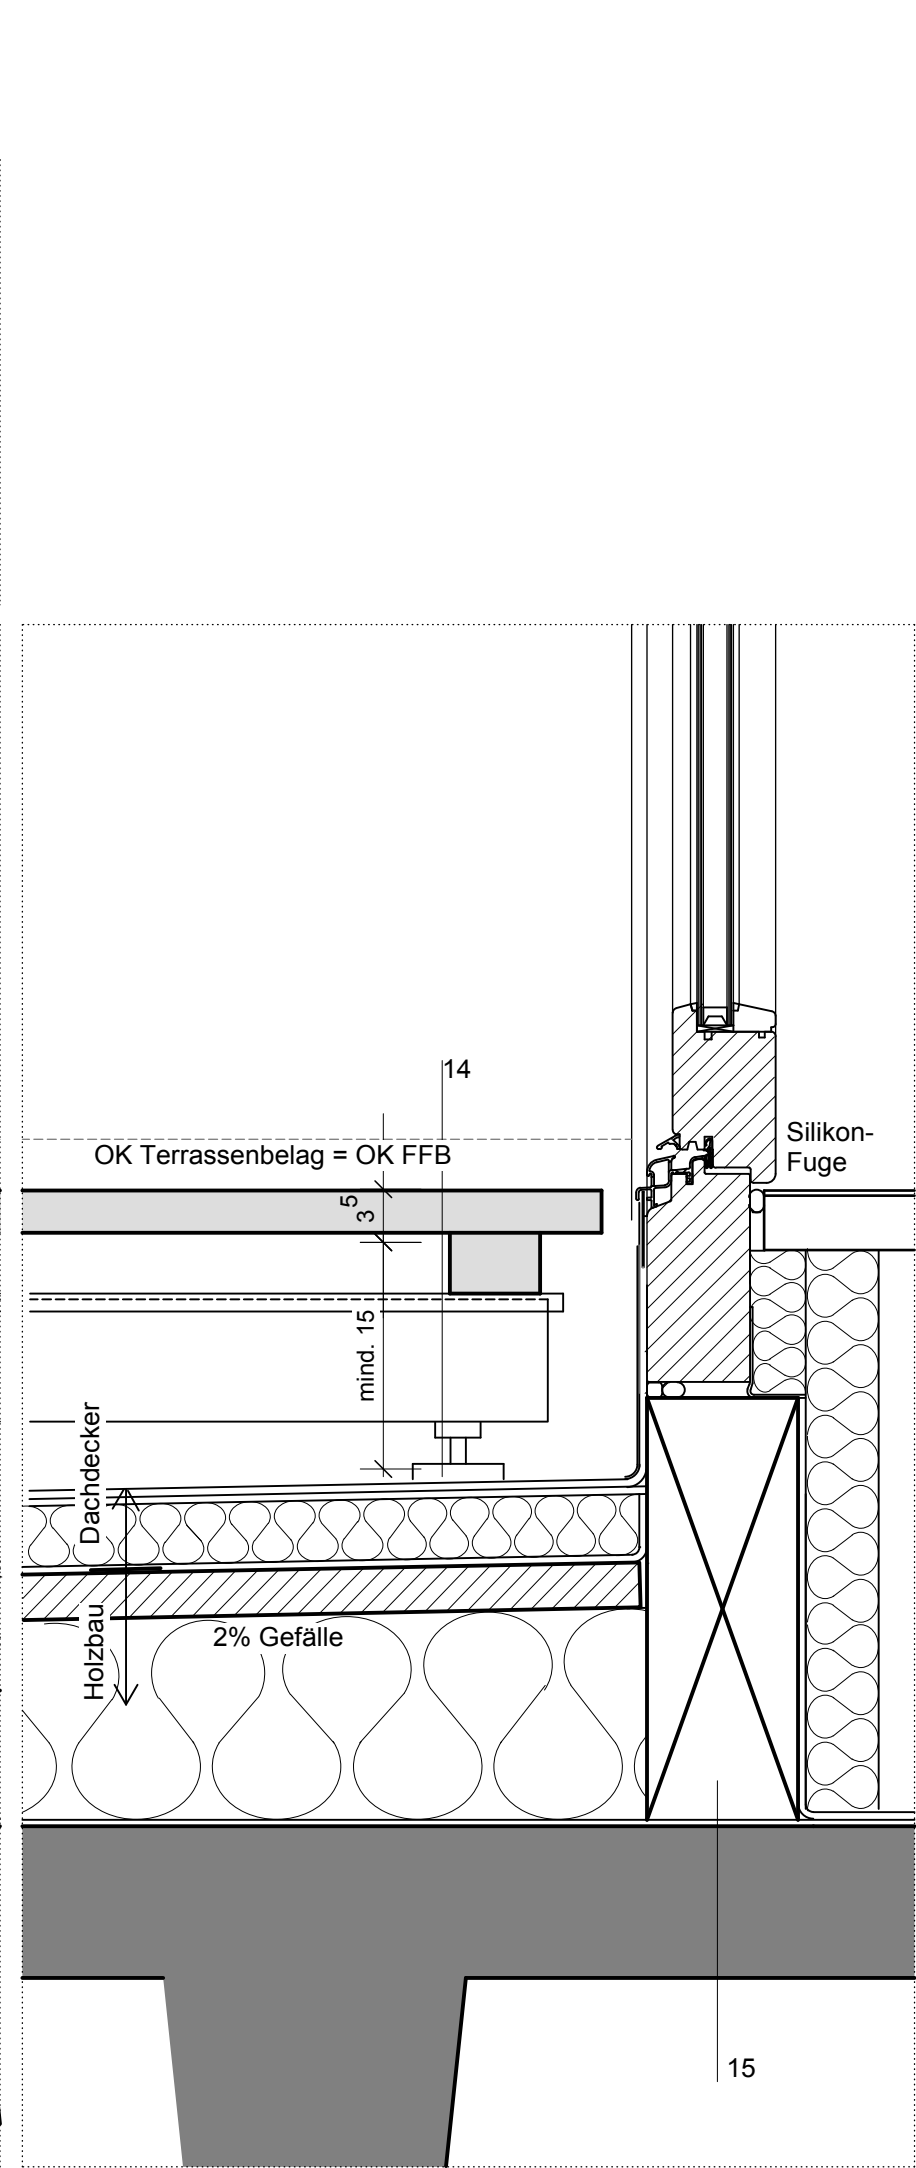


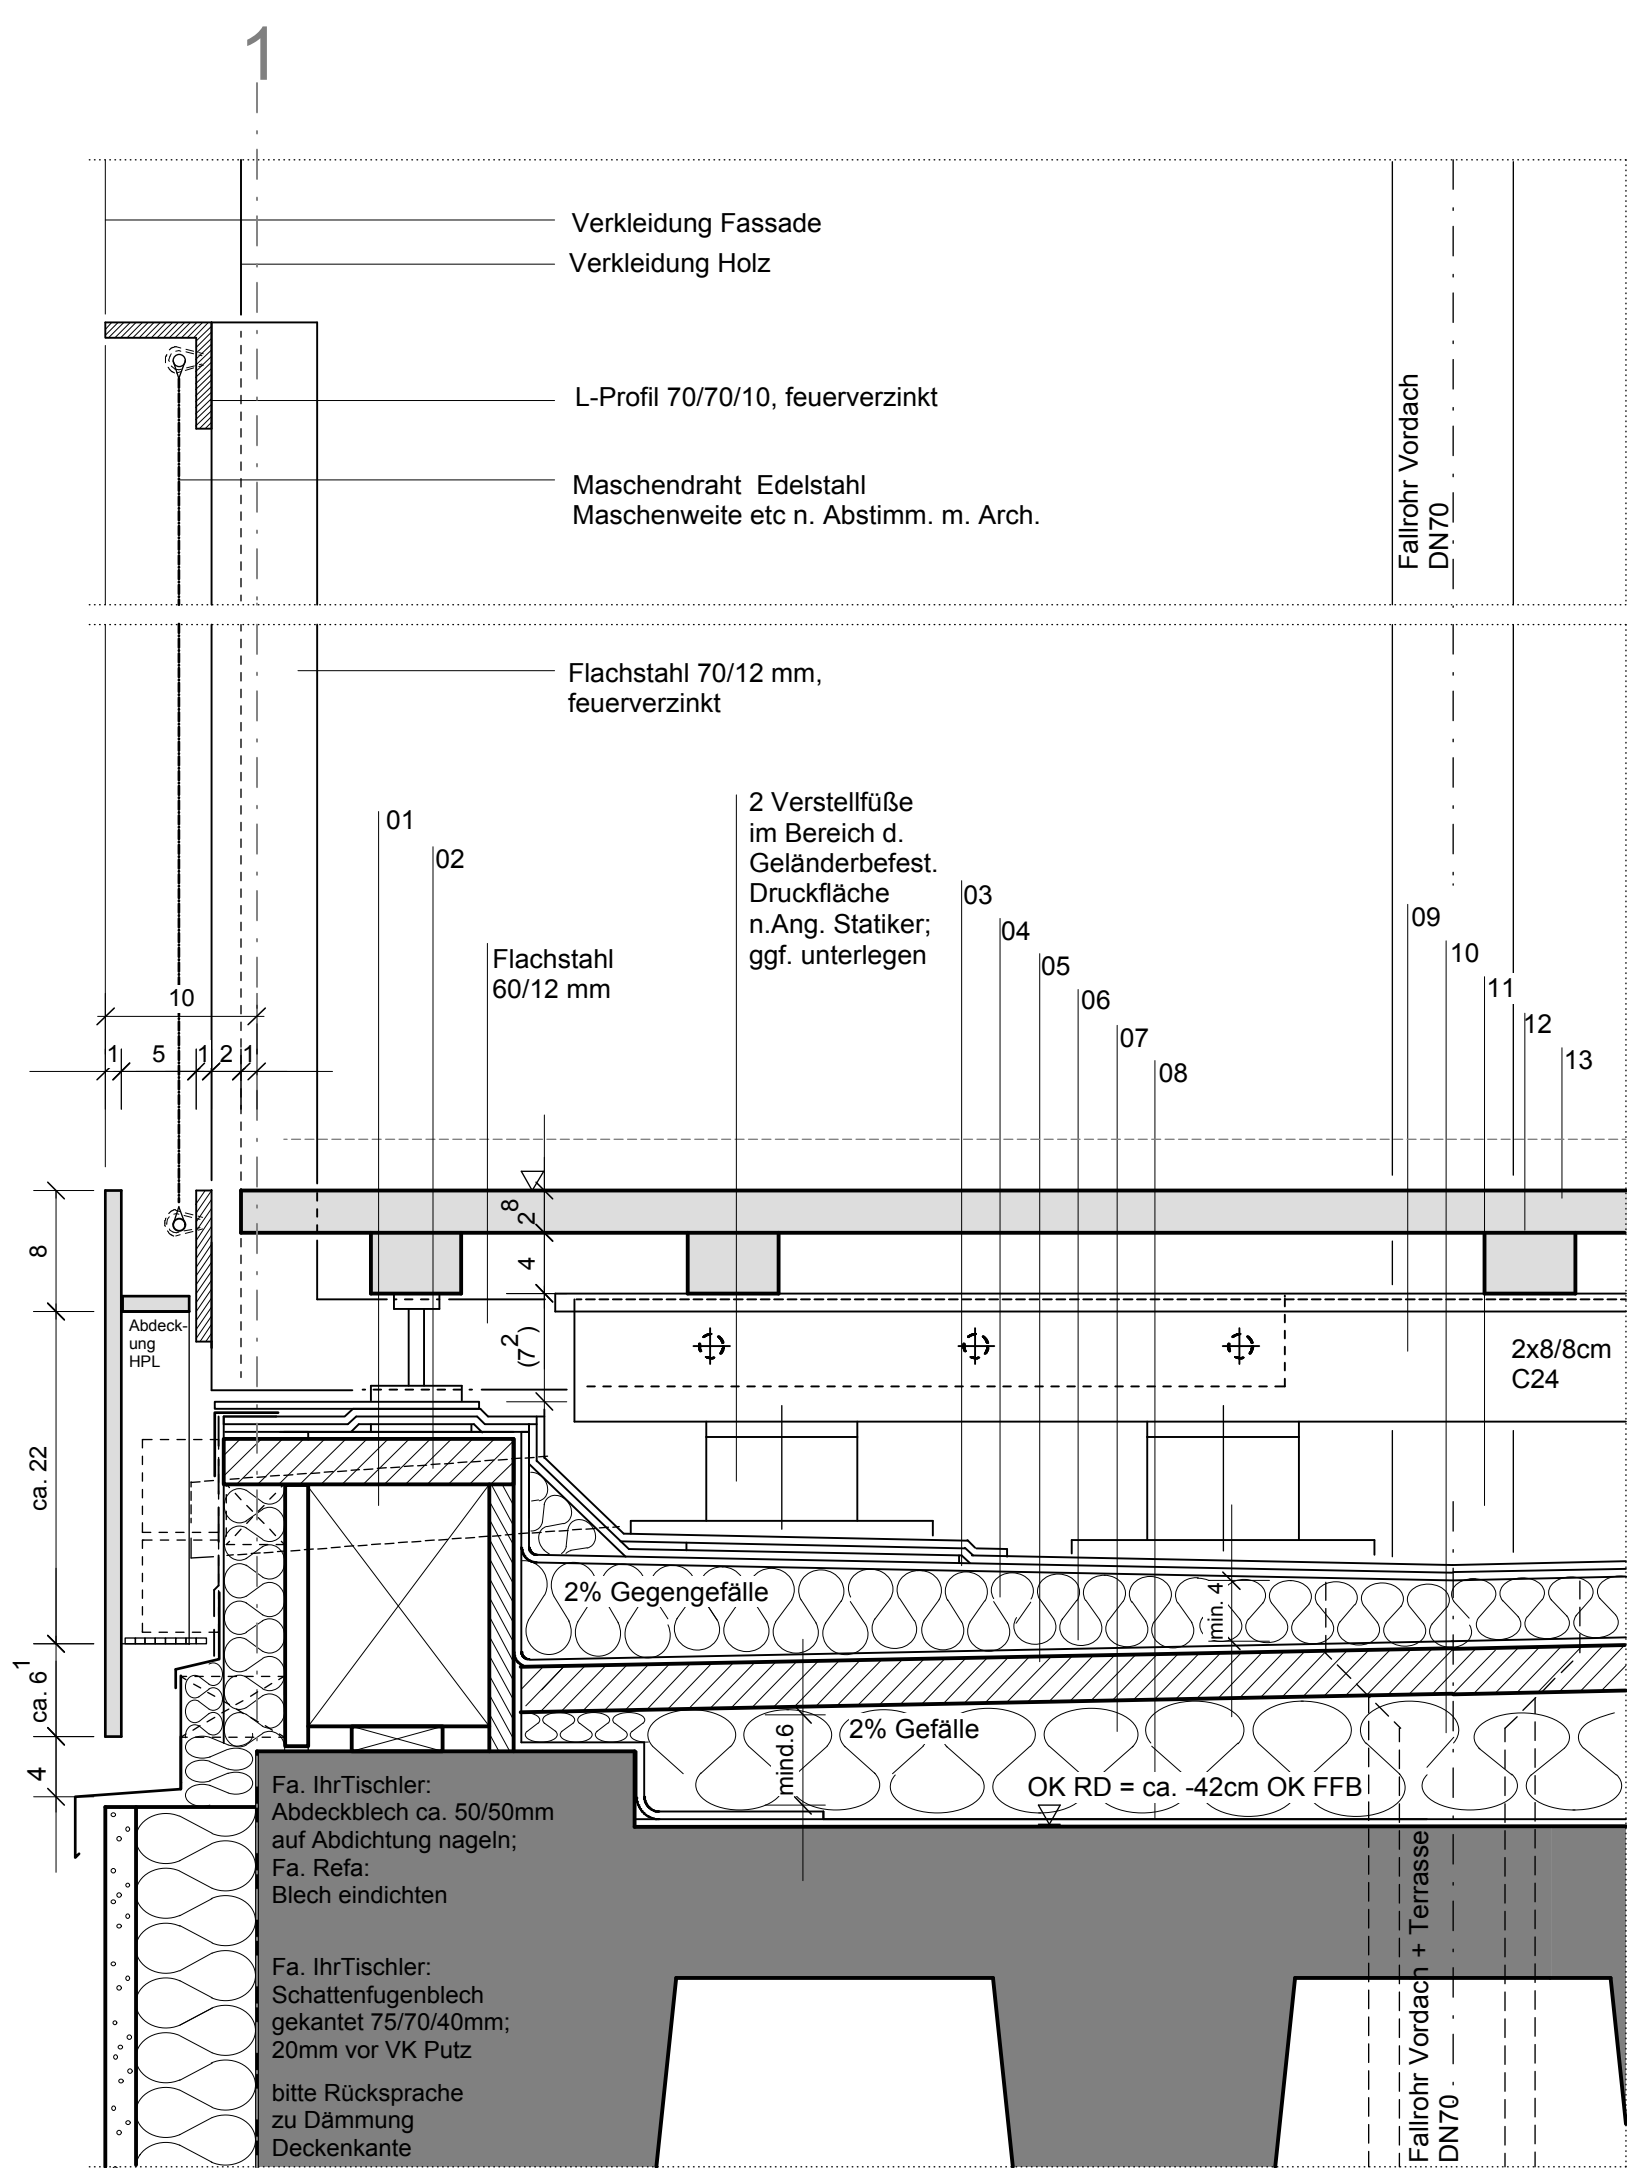

- 01 (da 1.4.70) Randabschluss gedämmt
starr: Bohle D 30mm/ PUR/PIR DAA
0,03W/mk D 40mm
- 02 (da 1.4.180) Notablauf Stahl niro DN 70
hinter Fassadenplatte Südseite
- 03 (da 1.4.60) Dachabdichtung 2-lagig
PYE-G200S4 PYE-KTPS5
- 04 (da 1.4.40) Wärmedämmschicht PUR-
/PIR- Hartschaum DAA 0,03W/mk
D 40mm
- 05 (ho 1.3.60) Deckenbekl. OSB-PI. OSB/4
D 30mm
- 06 (da 1.4.10) Trenn-/ Ausgleichsschicht
Bitumenbahn PYE PV 180
- 07 (ho 1.3.80) Wärmedämmschicht
Min.wolle MW 0,035 W/mk
D 60- 140mm DI
- 08 (da 1.2.80) Notdach: Ausgleichsschicht
Dampfsperre Bitumenbahn AL+V60S4
- 09 (ho 1.3.90) UK Terrassenbelag
Lärche KVH 2-lagig gekreuzt
neben Gel.holm 2x8/8cm;
Feldmitte 8/6cm, Querlage 4/6cm
- 10 (ho 1.3.10) Keilholz KVH-NSI OK 2% gen.
Fichte/Tanne min 60 -ca.140/80mm,
e=6250mm
- 11 (ho 1.3.110) Terr.füße höhenjustierbar
- 12 (ho 1.3.120) Distanz- und Belüftungs-
band selbstklebend
- 13 (ho 1.3.130) Terr.belag Douglasie
D 28mm
- 14 (da 1.4.130) Fenster-/ Türanschluss FLK
- 15 (ho 1.3.30) Schwelle KVH-NSI Fichte/
Tanne nach Angabe Fensterbauer
ca. b/h/l 80/280/1120 mm

alle Maße am Bau prüfen
Vorabzug

Verteiler	VBA	H+H	HPG	Gulbrod	Fu Zi	Ihr Tischler (Holzbau)	Refa (Dach)	Grübler (Putz)			
Version											
00					24.02.11	14.01.11					
01	02.09.11	02.09.11	02.09.11	02.09.11	02.09.11	02.09.11					
02			26.01.12				26.01.12				
03						26.03.12					
04						12.04.12	12.04.12				
05						14.04.12	14.04.12	14.04.12			
06					05.07.12						
07											
08											
09											
10											
10											
09											
Version											

vautz mang architekten bda
alexanderstraße 136 70180 stuttgart
telefon 0711.607 47 97 fax 0711.607 47 96
mail@vautzmang.de www.vautzmang.de

Projekt Nr.:	Bauherr:
SAP-WE:	SAP-Geb Nr.:
Dienststelle:	8306
Nutzer-Geb. Nr.:	
Datenname:	120705_A5_D_322_06_S5
Datenname XREF:	
Layoutname/Plancode:	
Plandatum:	05.01.11
Maßstab:	
Plangröße in mm:	420 x 297
Verf. am:	
Gezeichnet:	
Plan gesehen:	
Leiter des Amtes/Abteilung:	
Bearbeiter:	