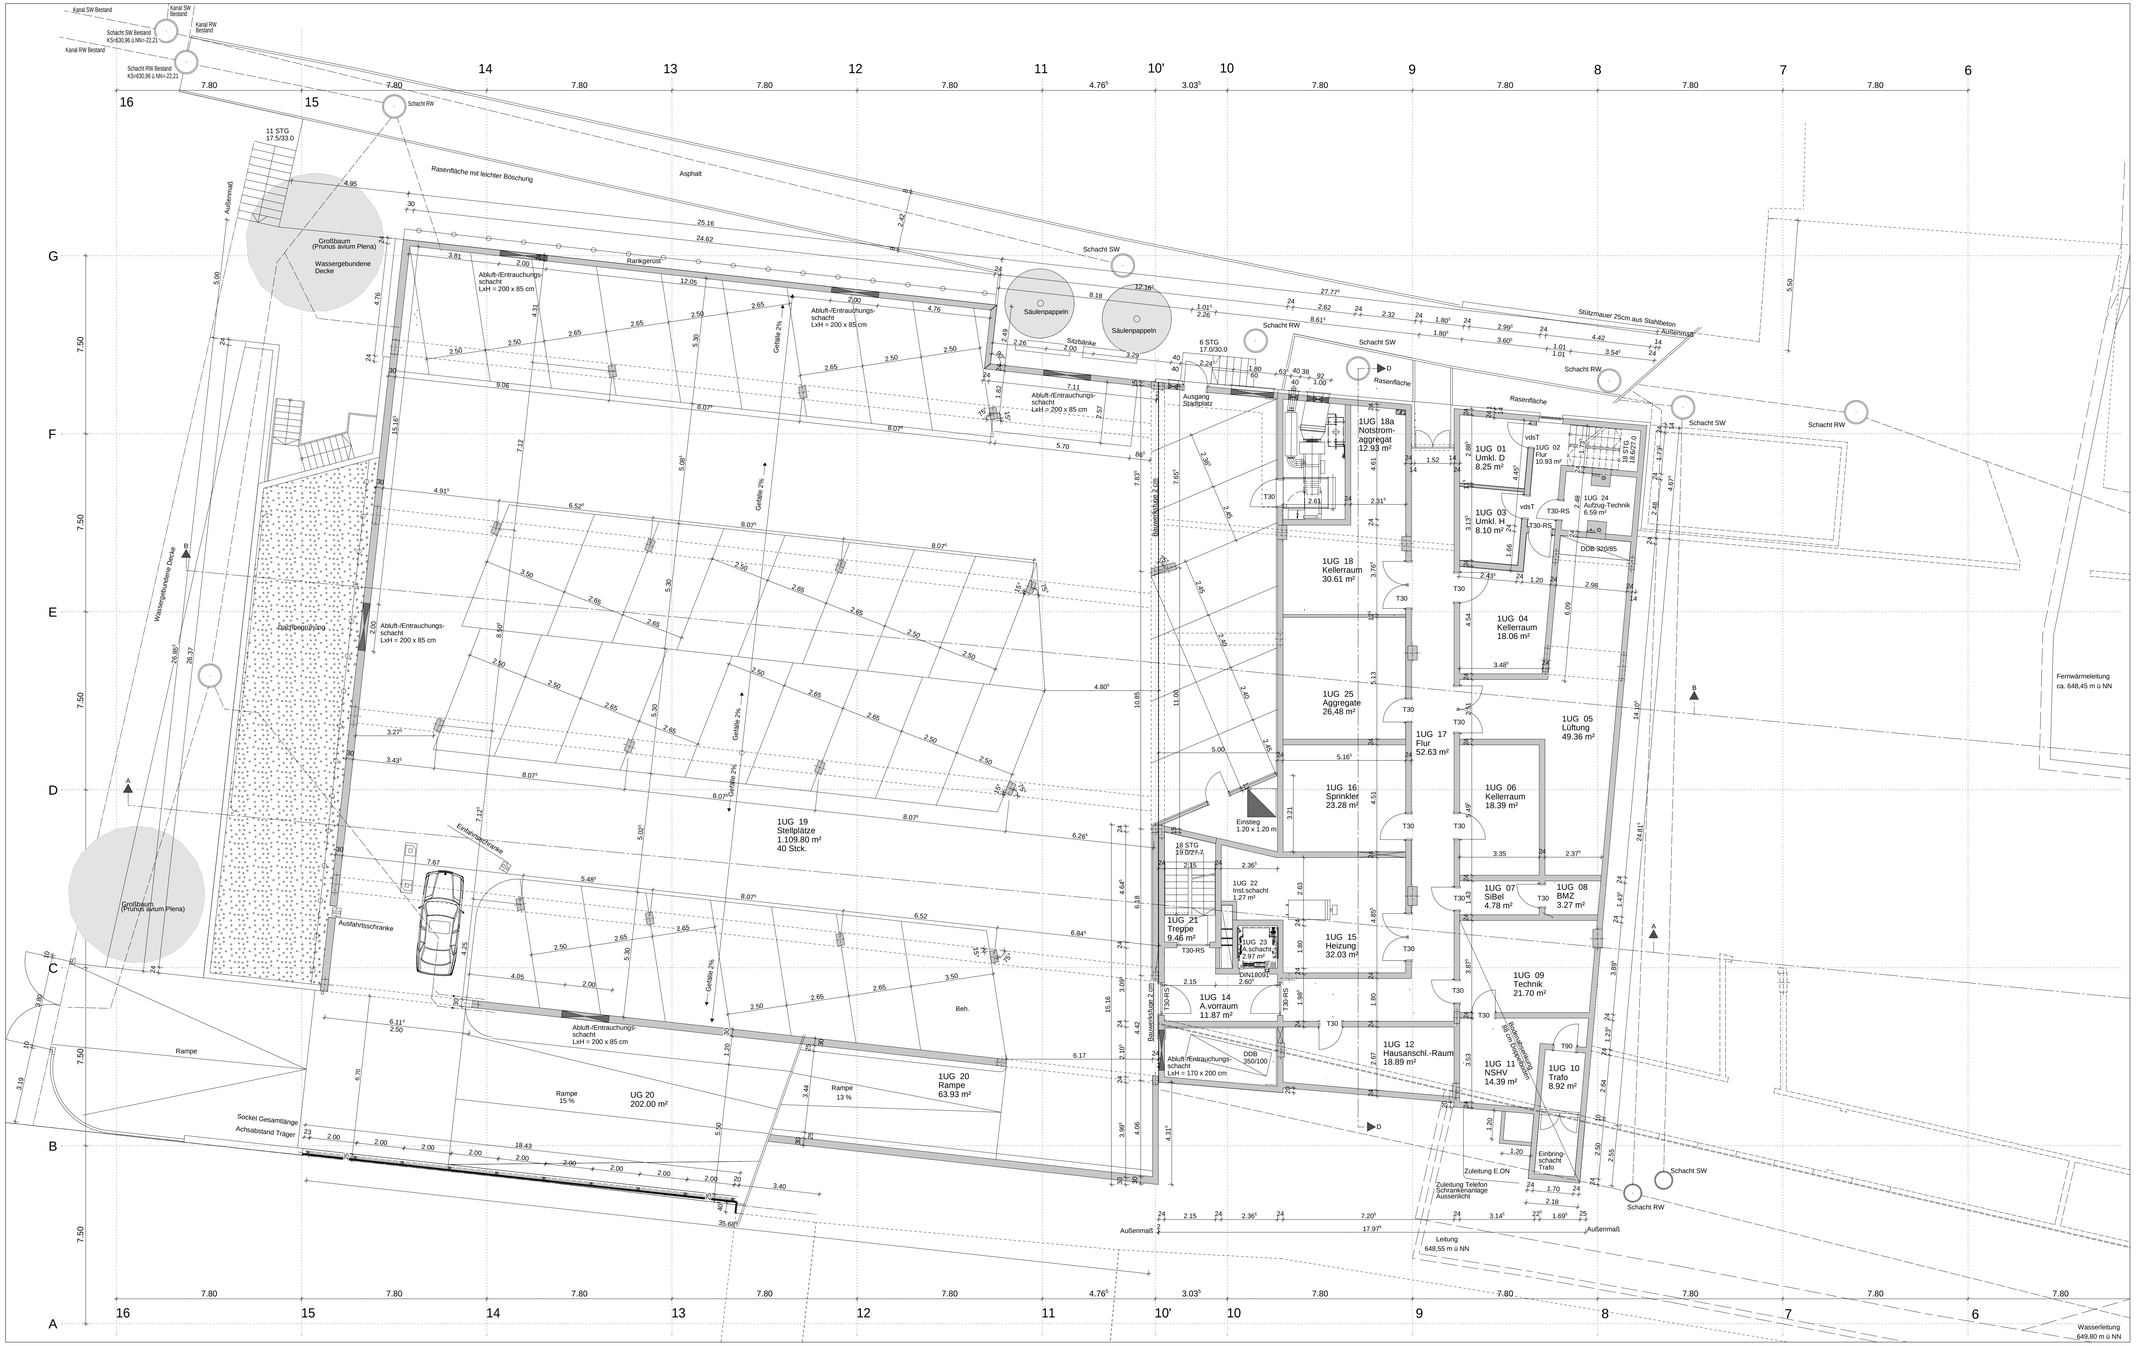

Unterschriften

Bauherr:

Entwurfsverfasser:

Nachbarn:

Flur Nr.: 26 Gibis Richard und Gibis-Weimer Karin

Flur Nr.: 32 Pröbstl Franz Johann

Flur Nr.: 54 Kirchenstiftung Freyung

Flur Nr.: 211 Wandl-Rabenbauer Petra

Datum	Index	Änderung
04.10.2013	f	Tekturplanung: Analog Ausführung vor Ort.
04.09.2013	e	neue Raumaufteilung; Nordansicht: Wandöffnungen ergänzt, Ausgang Stadtplatz verschoben
11.05.2012	d	Südseite: Fahrgasse auf 5,50 und Gehweg auf 1,00 m geändert; Gebäudewand, sowie dazugehörigen Innenwände geändert
04.05.2012	c	Ebene -1 und Treppengen Ab.und Auffahrt an Grundstücksgrenze (Südseite) anpassen, Parksystem einzeichnen
03.02.2012	b	Gelände und Mauerbegrünung nach Angaben Landschaftsarchitekt
23.01.2012	a	Stellplätze: von Breite 2.40 m auf 2.50 m geändert

Änderung

Projekt

Geschäftshäuser Stadtplatz Freyung

Baort

Leistungsphase

Tekturplanung

Planinhalt

Ebene -1

Datum

14.05.2012

Maßstab

1 : 100

Blattformat

DIN A 1+

Bauherr

BFIK Immobilien GmbH & Co.KG.
Stadtplatz 8 - 10
94078 Freyung

Planung

GPM Kretz Projektmanagement GmbH
Dr.-Emil-Brichta-Strasse 5
94036 Passau
Telefon 0851-52131
Telefax 0851-52581
info@gpm-kretz.de

Plannummer

G 302 f