



Schnitt C-C

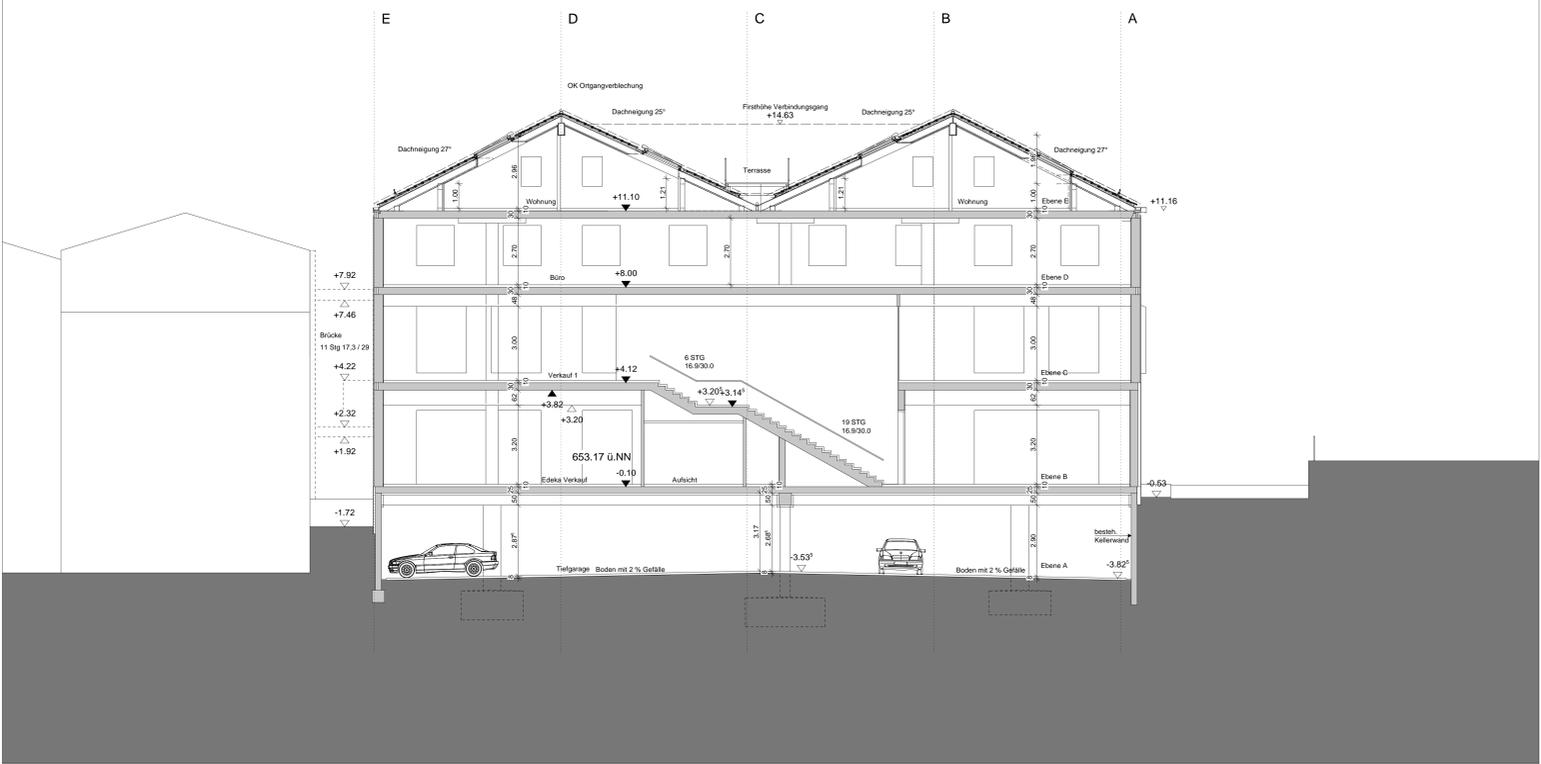


Schnitt D-D

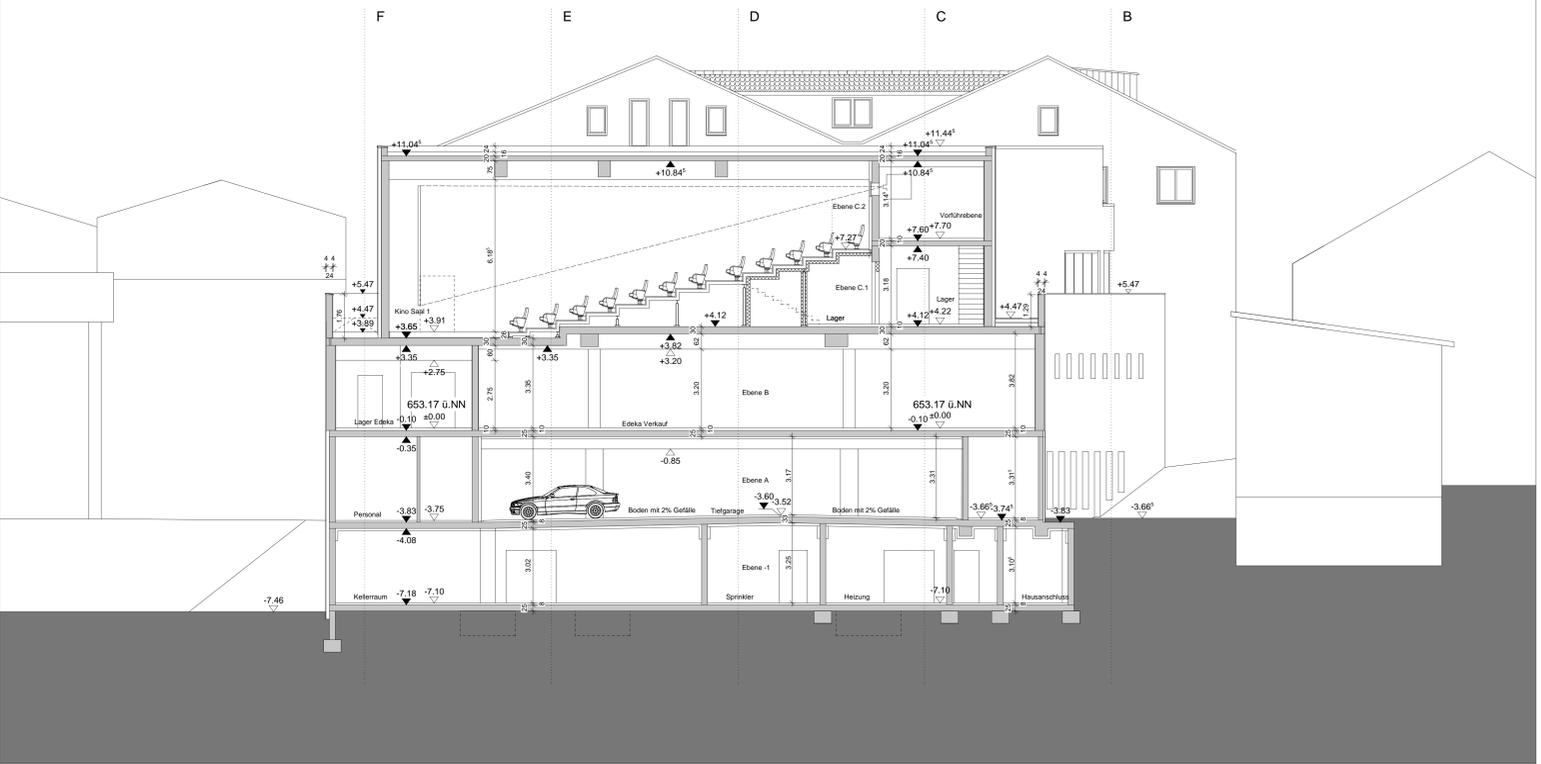

Ansicht Osten



Ansicht Westen

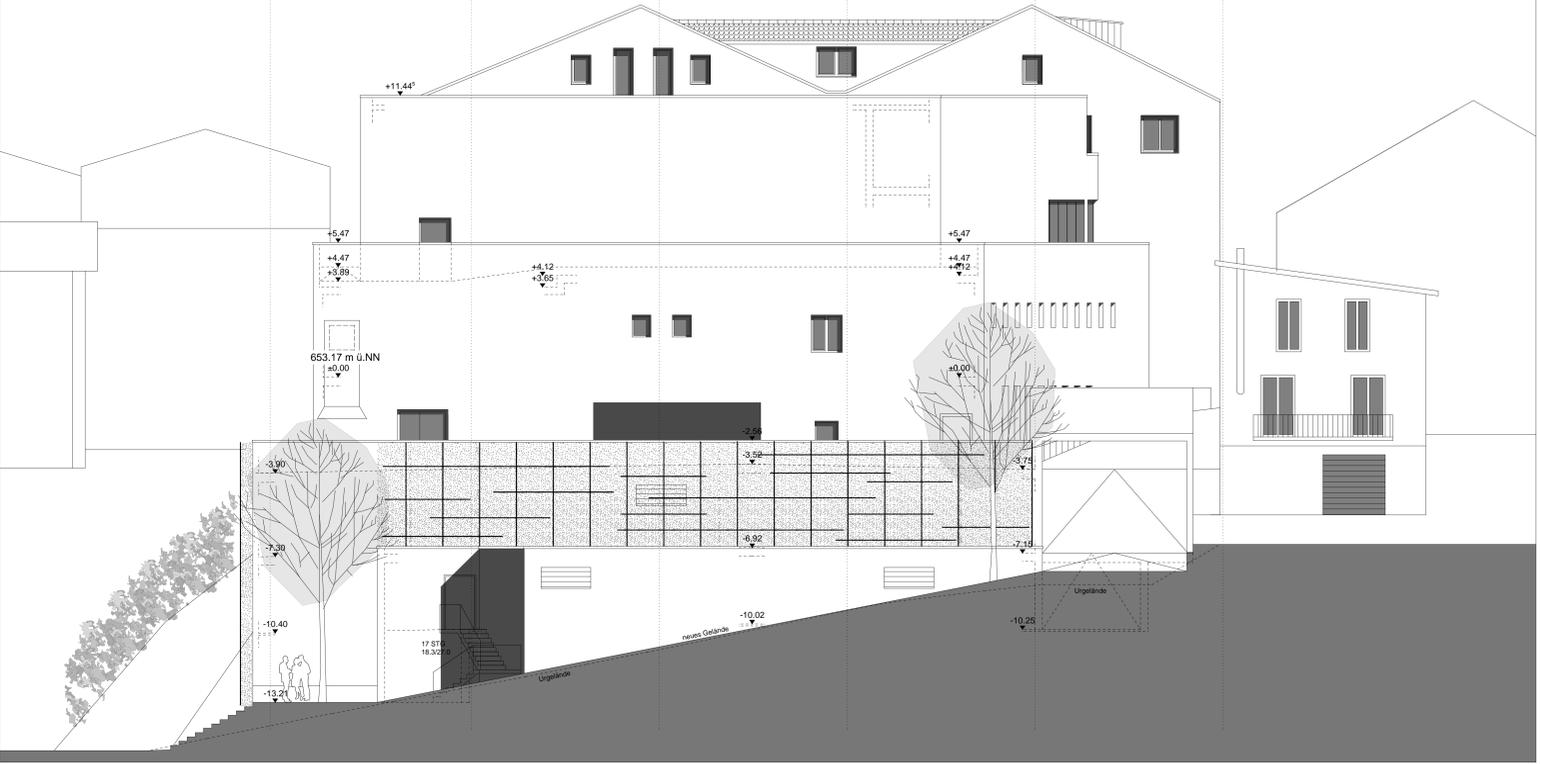

Umrissdaten

Bauherr:

Erhververleiher:

Neubau:

Flur Nr. 28: Oskar Witzard und Oskar Wenzler-Korn

Flur Nr. 32: Pribel Franz-Johann

Flur Nr. 64: Kriehausberg-Förderung

Flur Nr. 211: Wandl-Rohrbauer-Park

06.10.2013: d: Teilerhebung, Anstieg, Ausführung vor Ort

10.03.2012: c: Änderung: Kriehausberg auf 11.44° m und Gebäudehöhen von 10.48 auf 10.00 m

17.02.2012: b: Strukturänderung Kino

03.02.2012: a: Änderung: Saalhöhe Kino + Kanaltiefe von 10.00 auf 11.20 m

Datum: keine Änderung

Anweisung:

Projekt: Geschäftshäuser Stadtplatz Freyung

Lesungsplan: Tekturplanung

Ansichten / Schnitte

Datum: 14.05.2012

Maststab: 1 : 100

Normen: DIN A 1+

Bauherr: BFIK Immobilien GmbH & Co.KG, Stadtplatz 8 - 10, 94078 Freyung

Planer: GPM Kretz Projektmanagement GmbH, Dr.-Emil-Brichla-Strasse 5, 94036 Passau, Telefon 0851-52131, Telefax 0851-52581, info@gpm-kretz.de