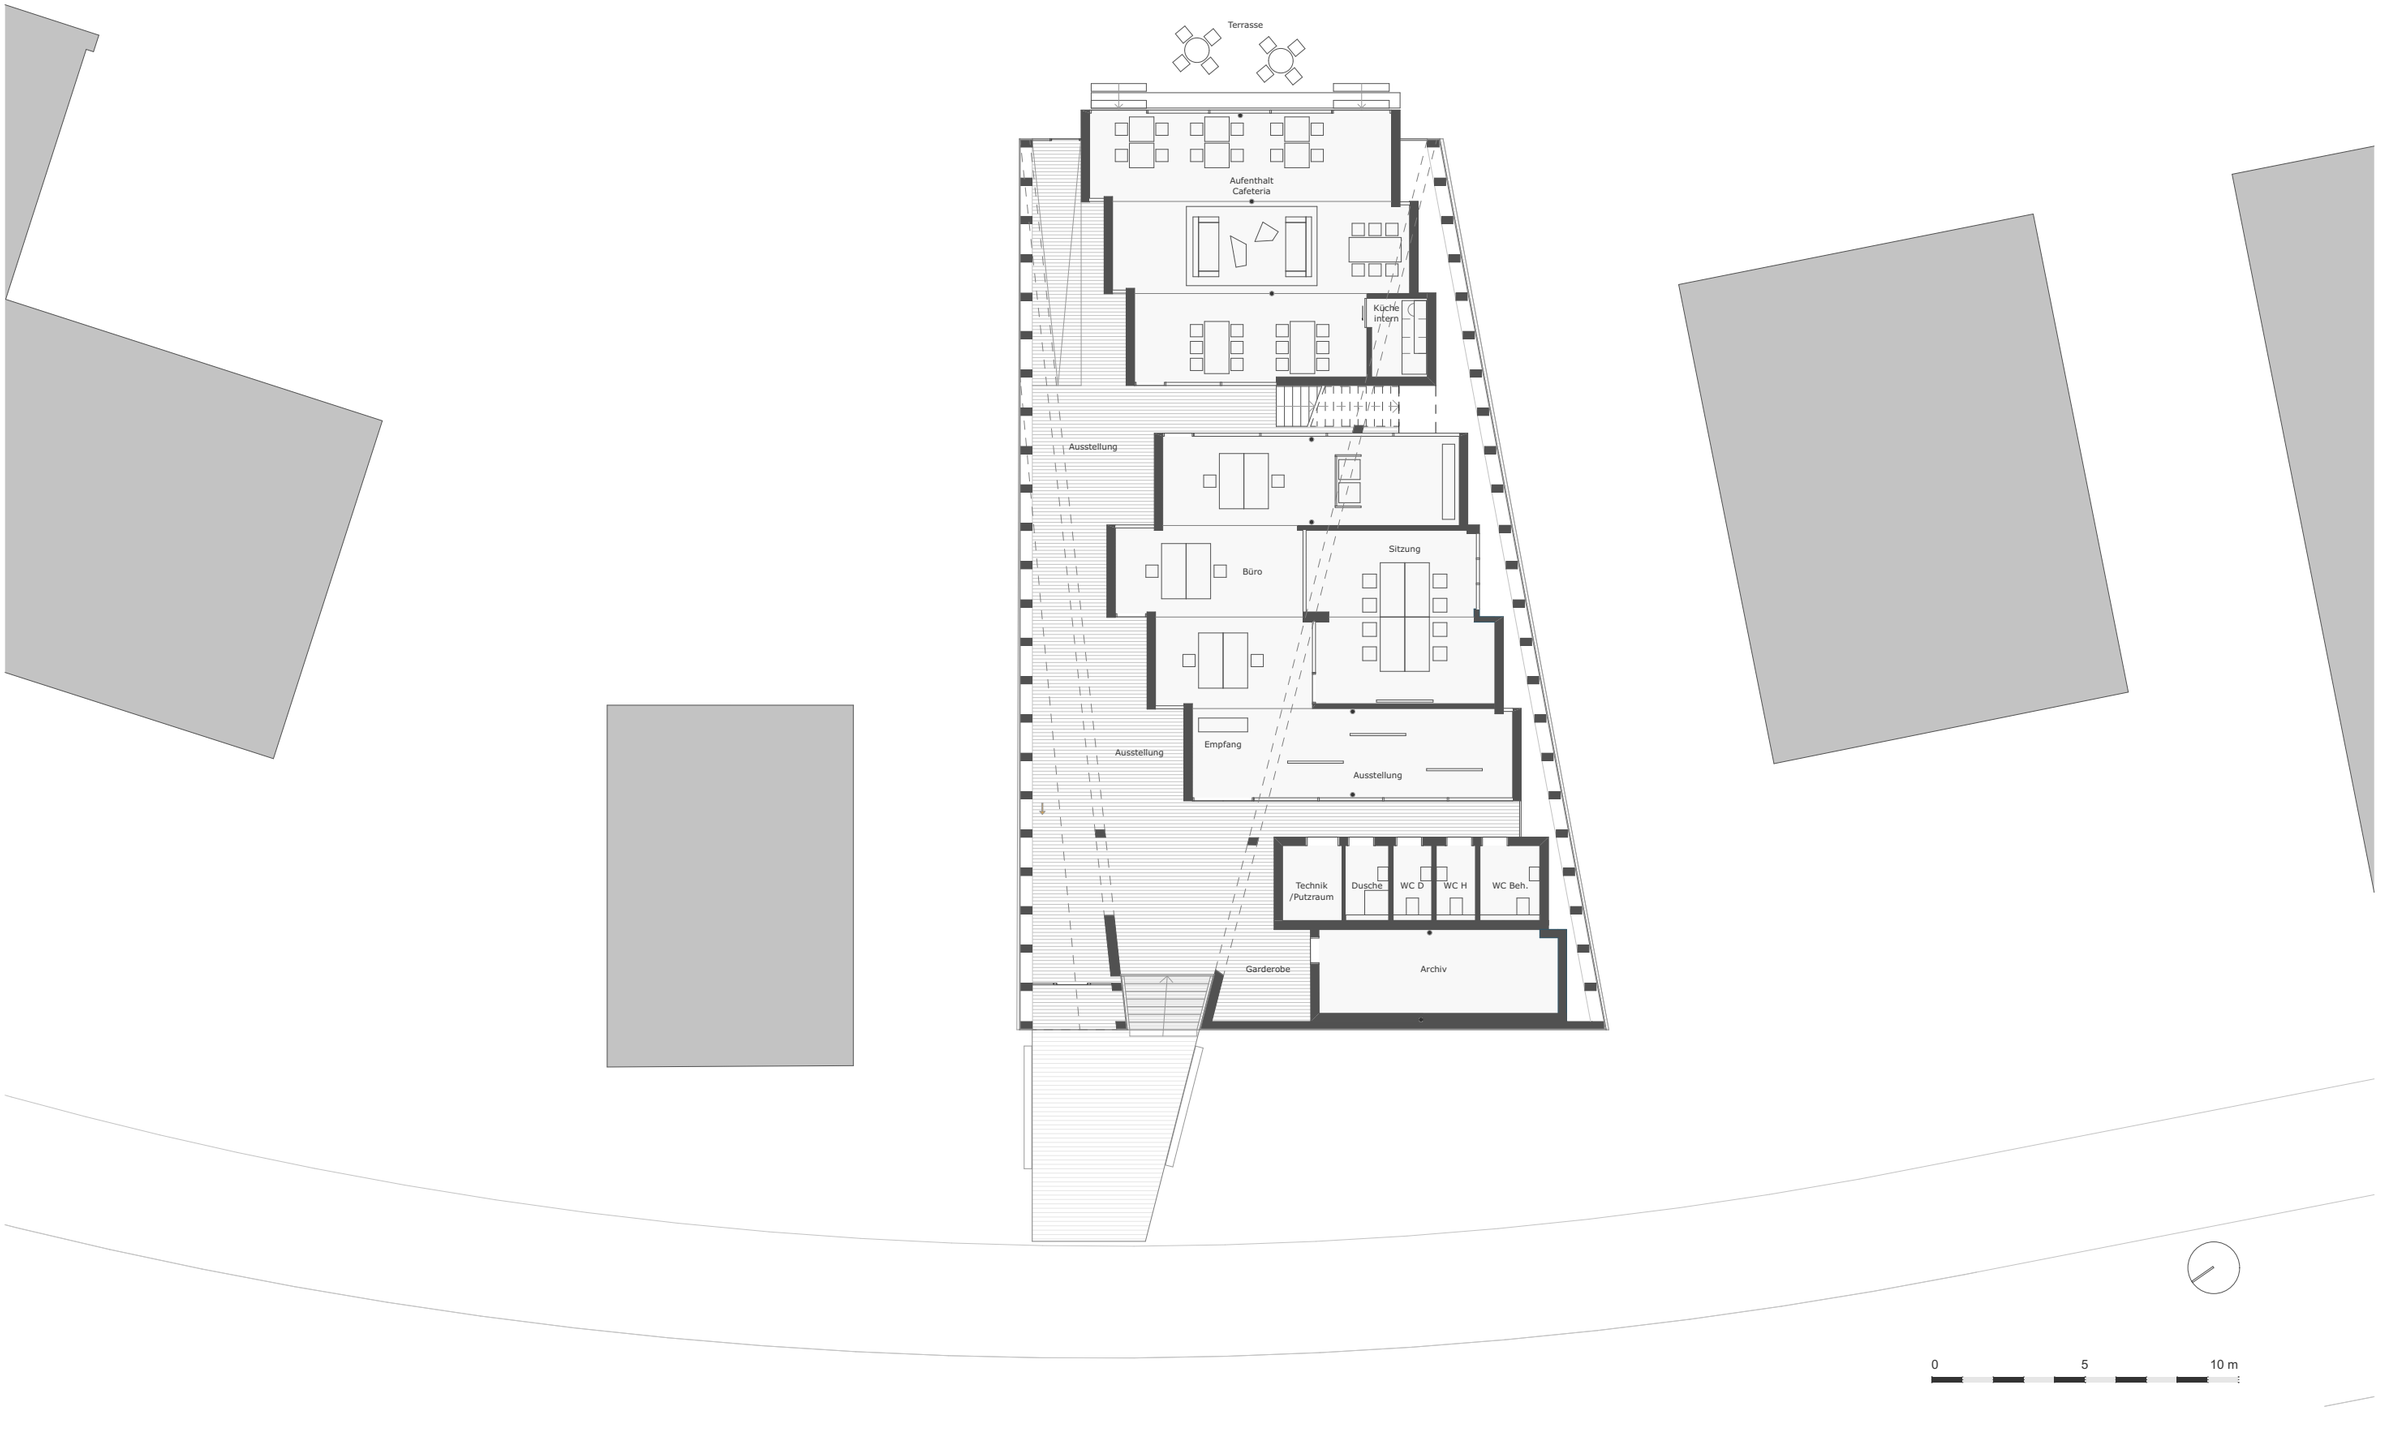
Terrasse
Aufenthalt
Cafeteria
Küche
intern
Ausstellung
Büro
Sitzung
Empfang
Ausstellung
Ausstellung
Technik
/Putzraum
Dusche
WC D
WC H
WC Beh.
Garderobe
Archiv
0
5
10 m