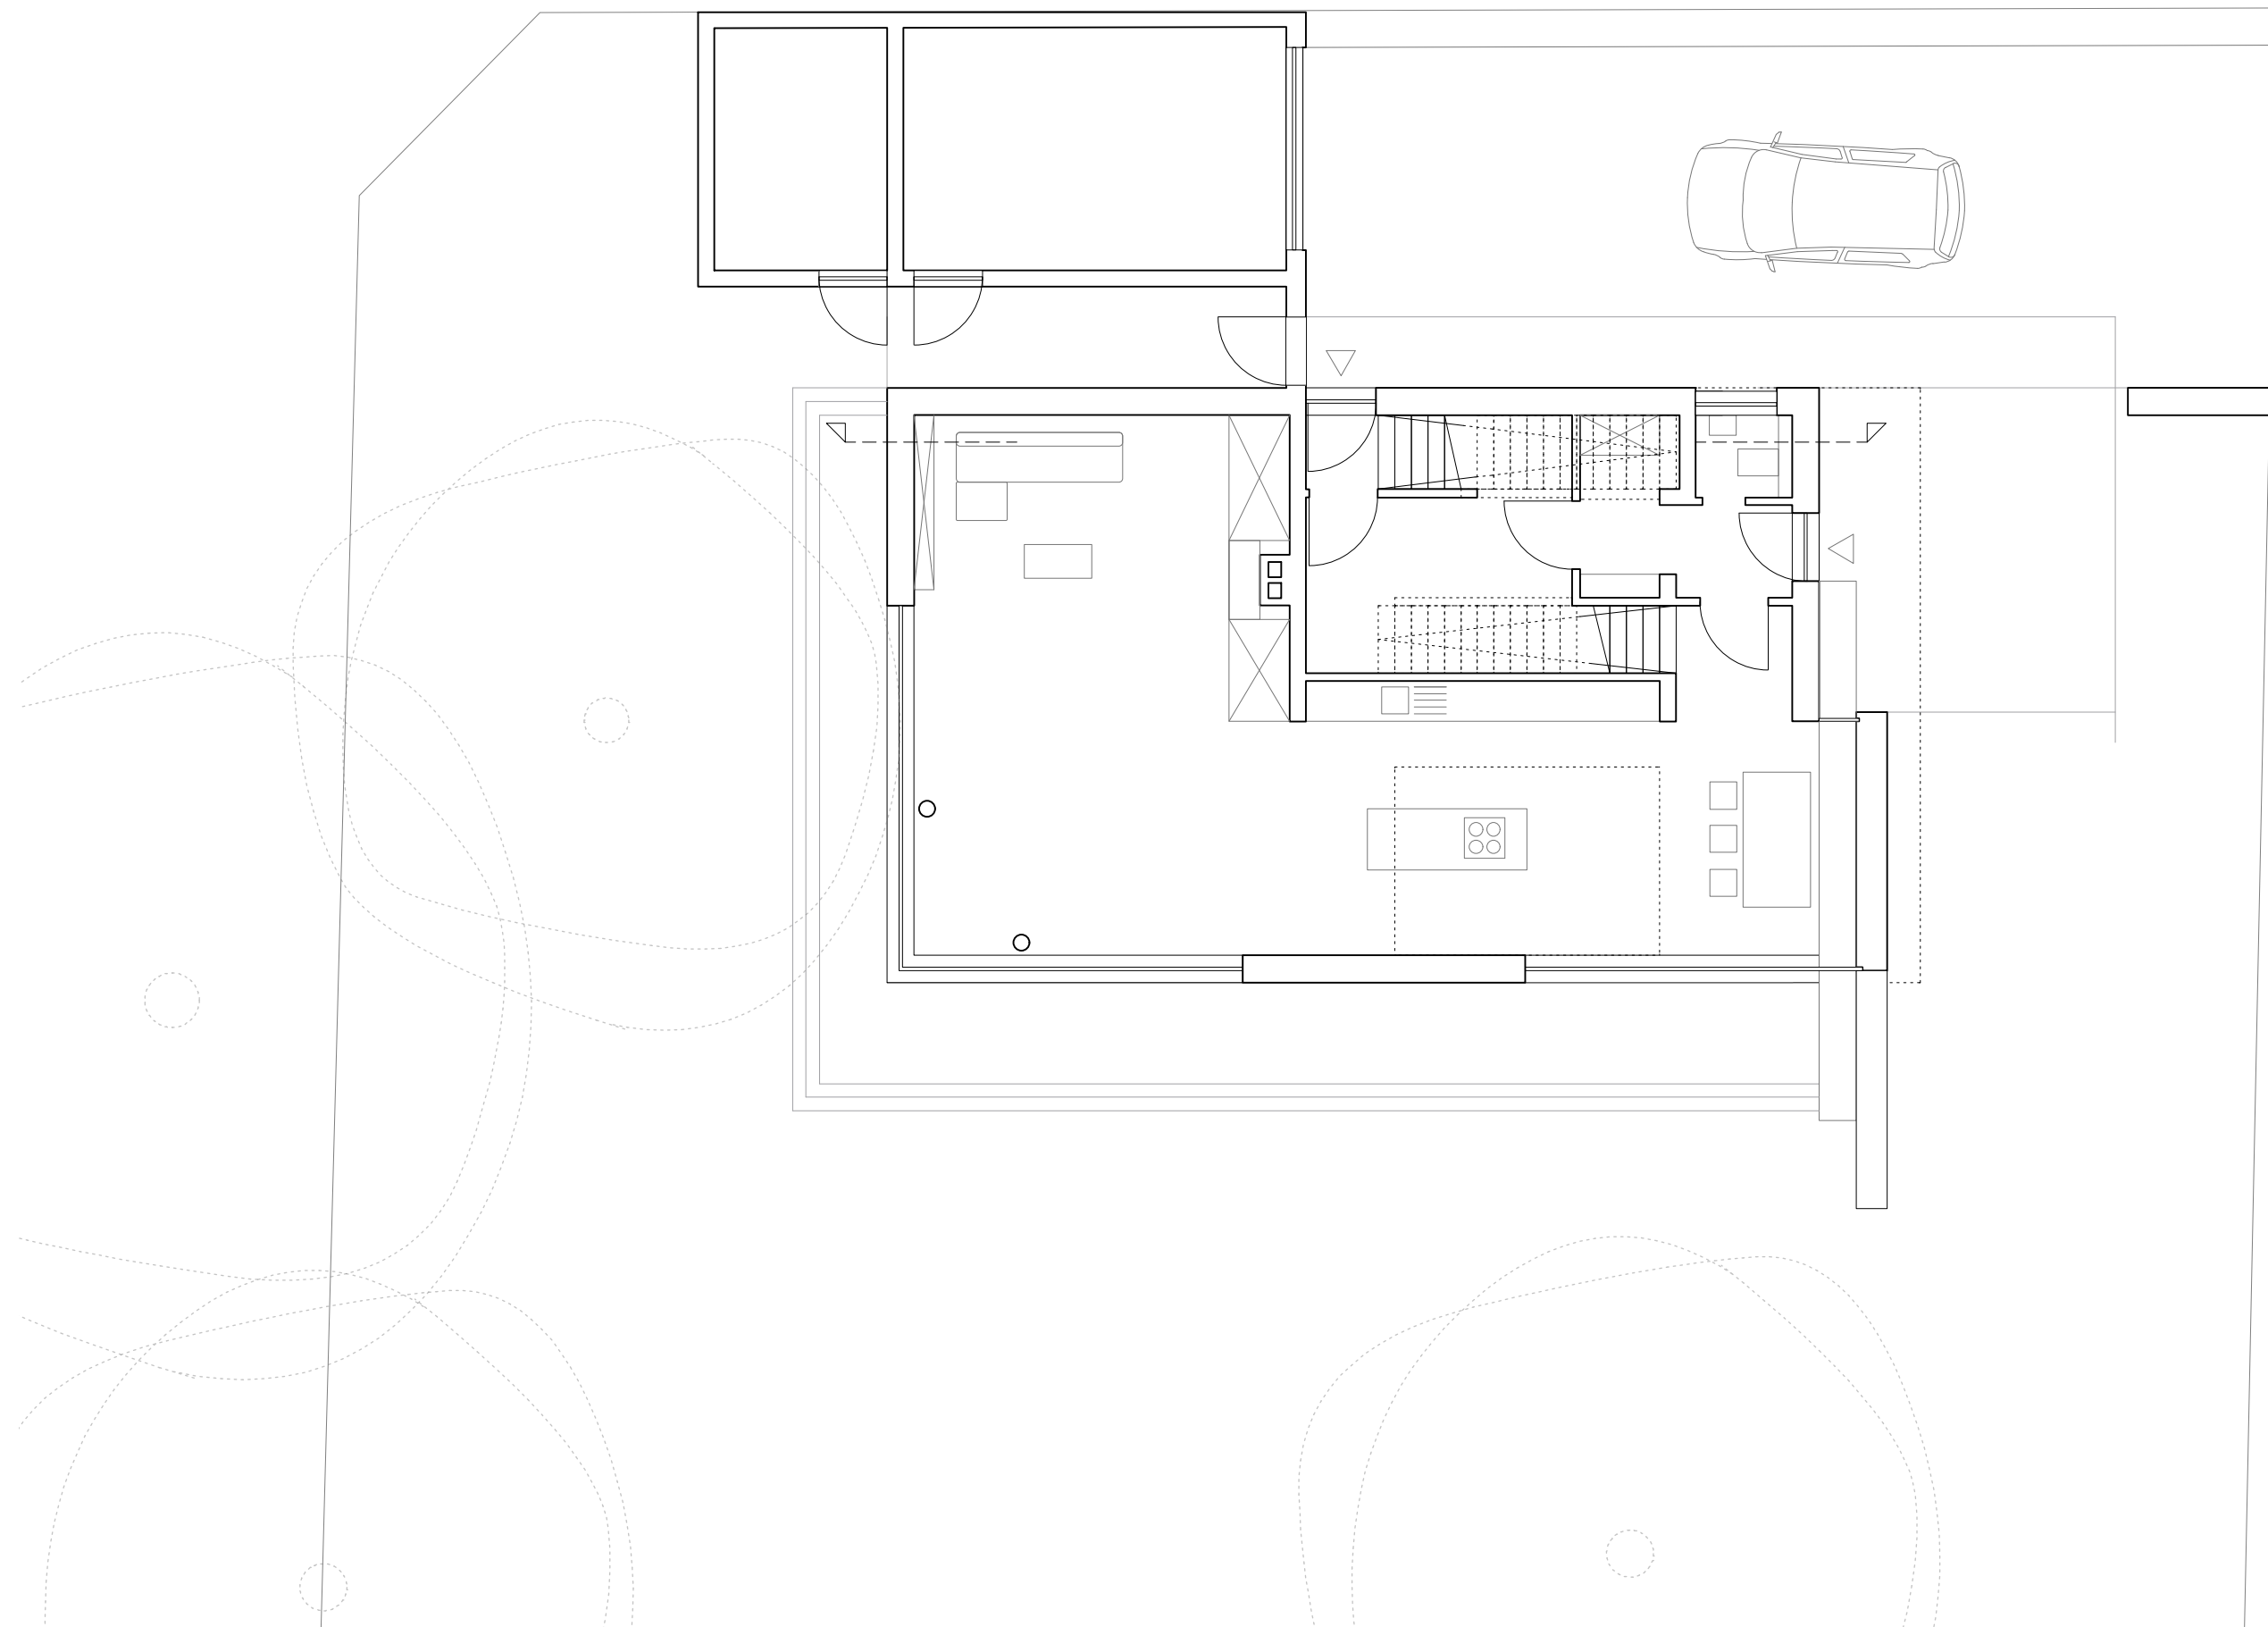


Haus an der Kurpromenade
wolff:architekten

EG

M: 1/100