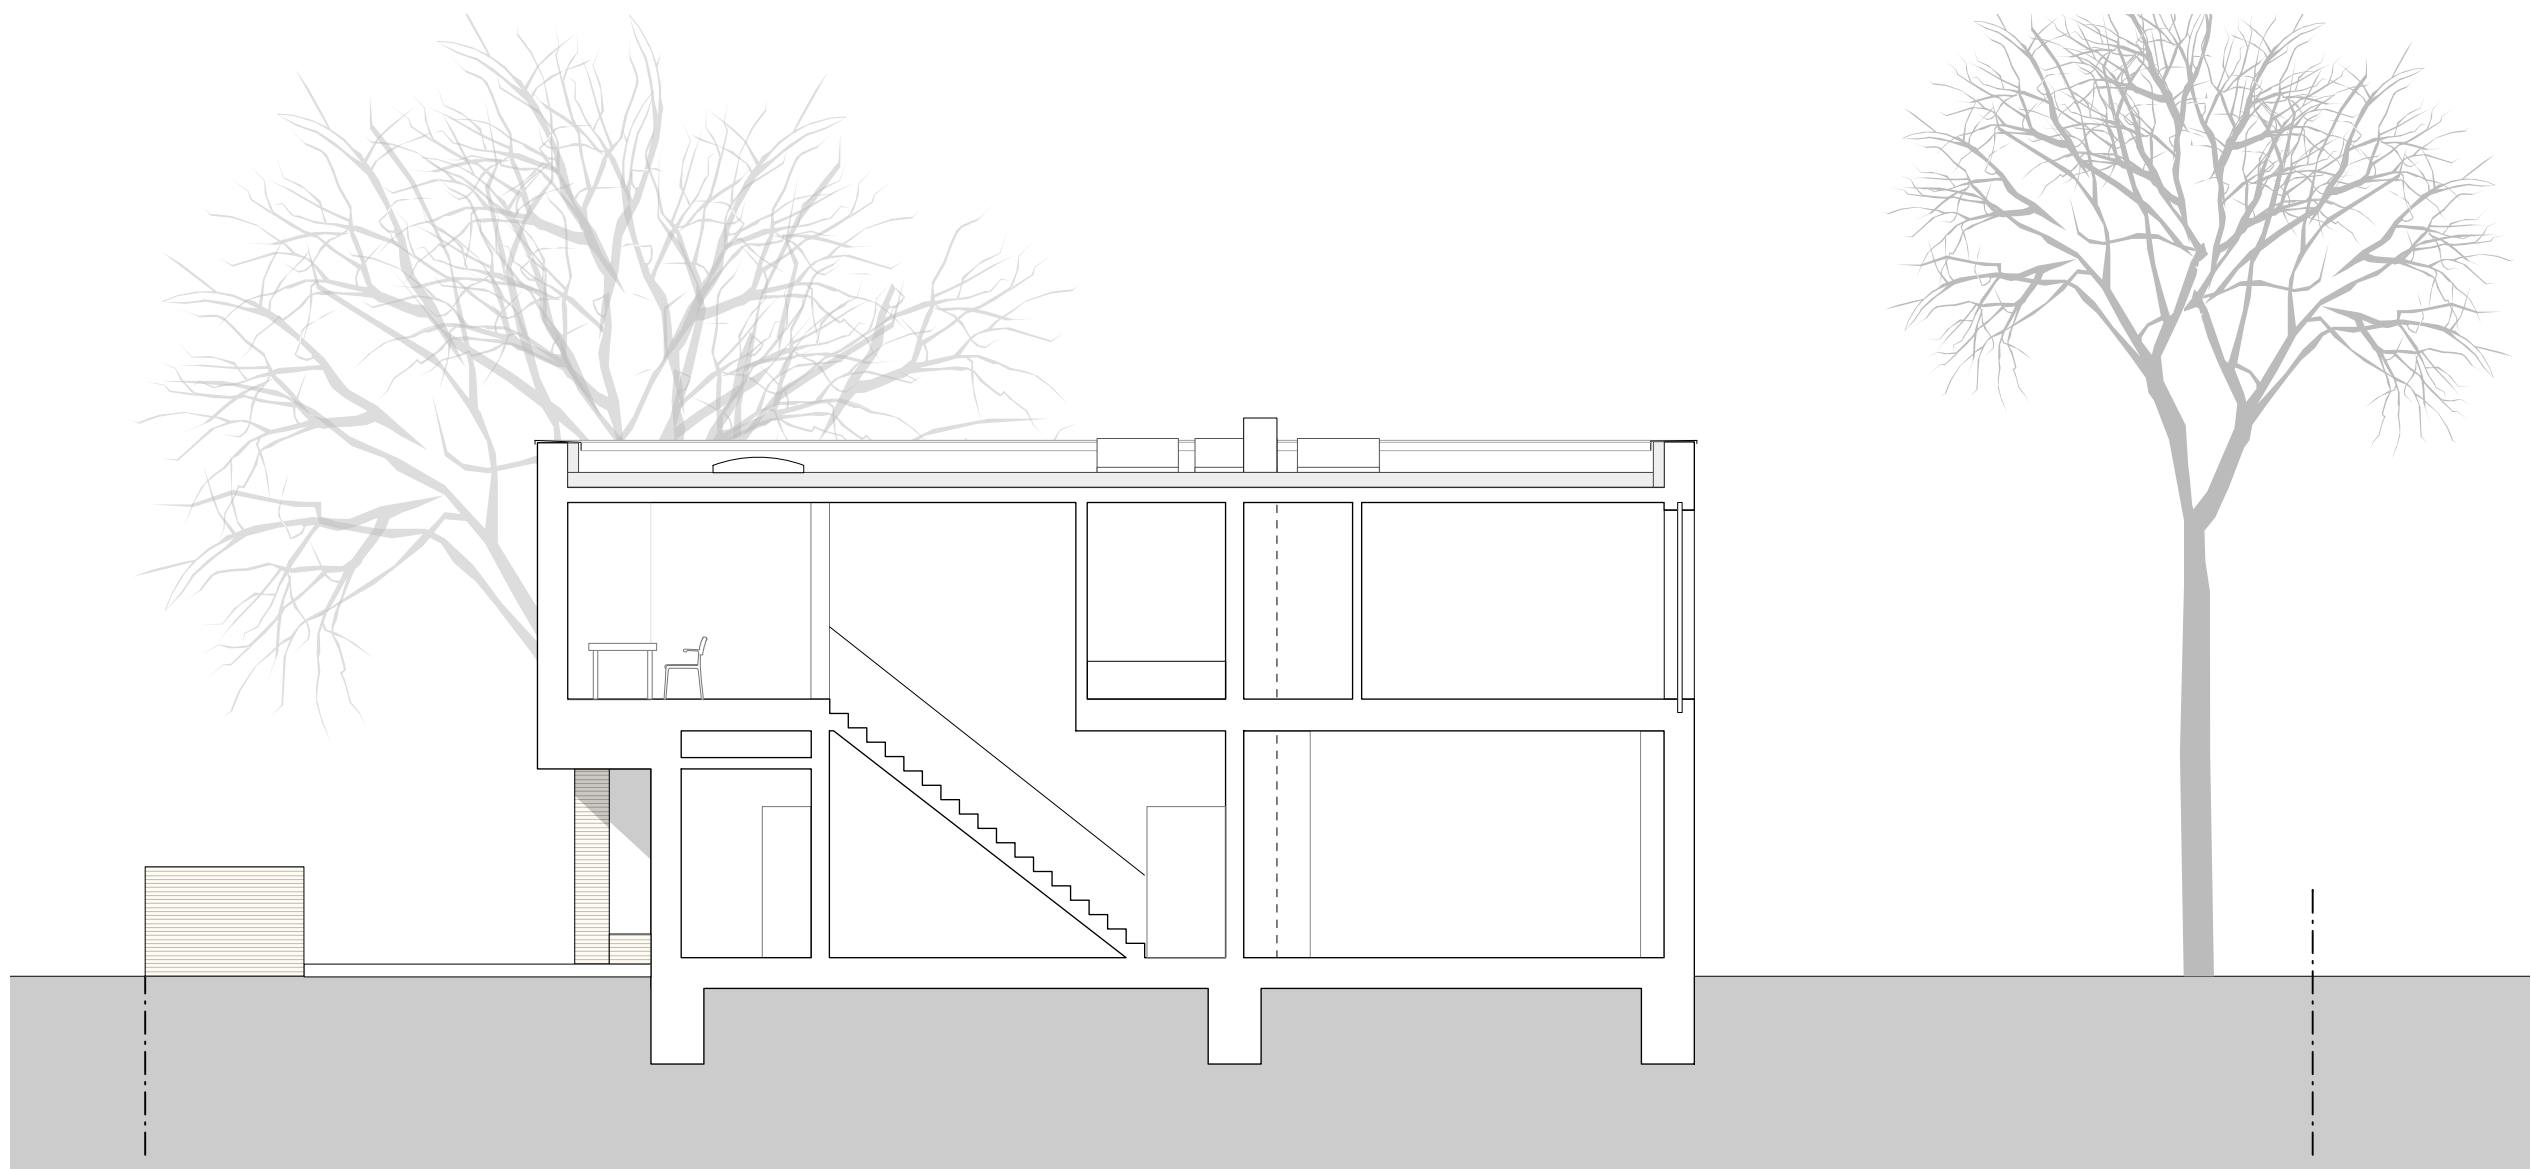


Haus an der Kurpromenade
wolff:architekten

Schnitt

M: 1/100