


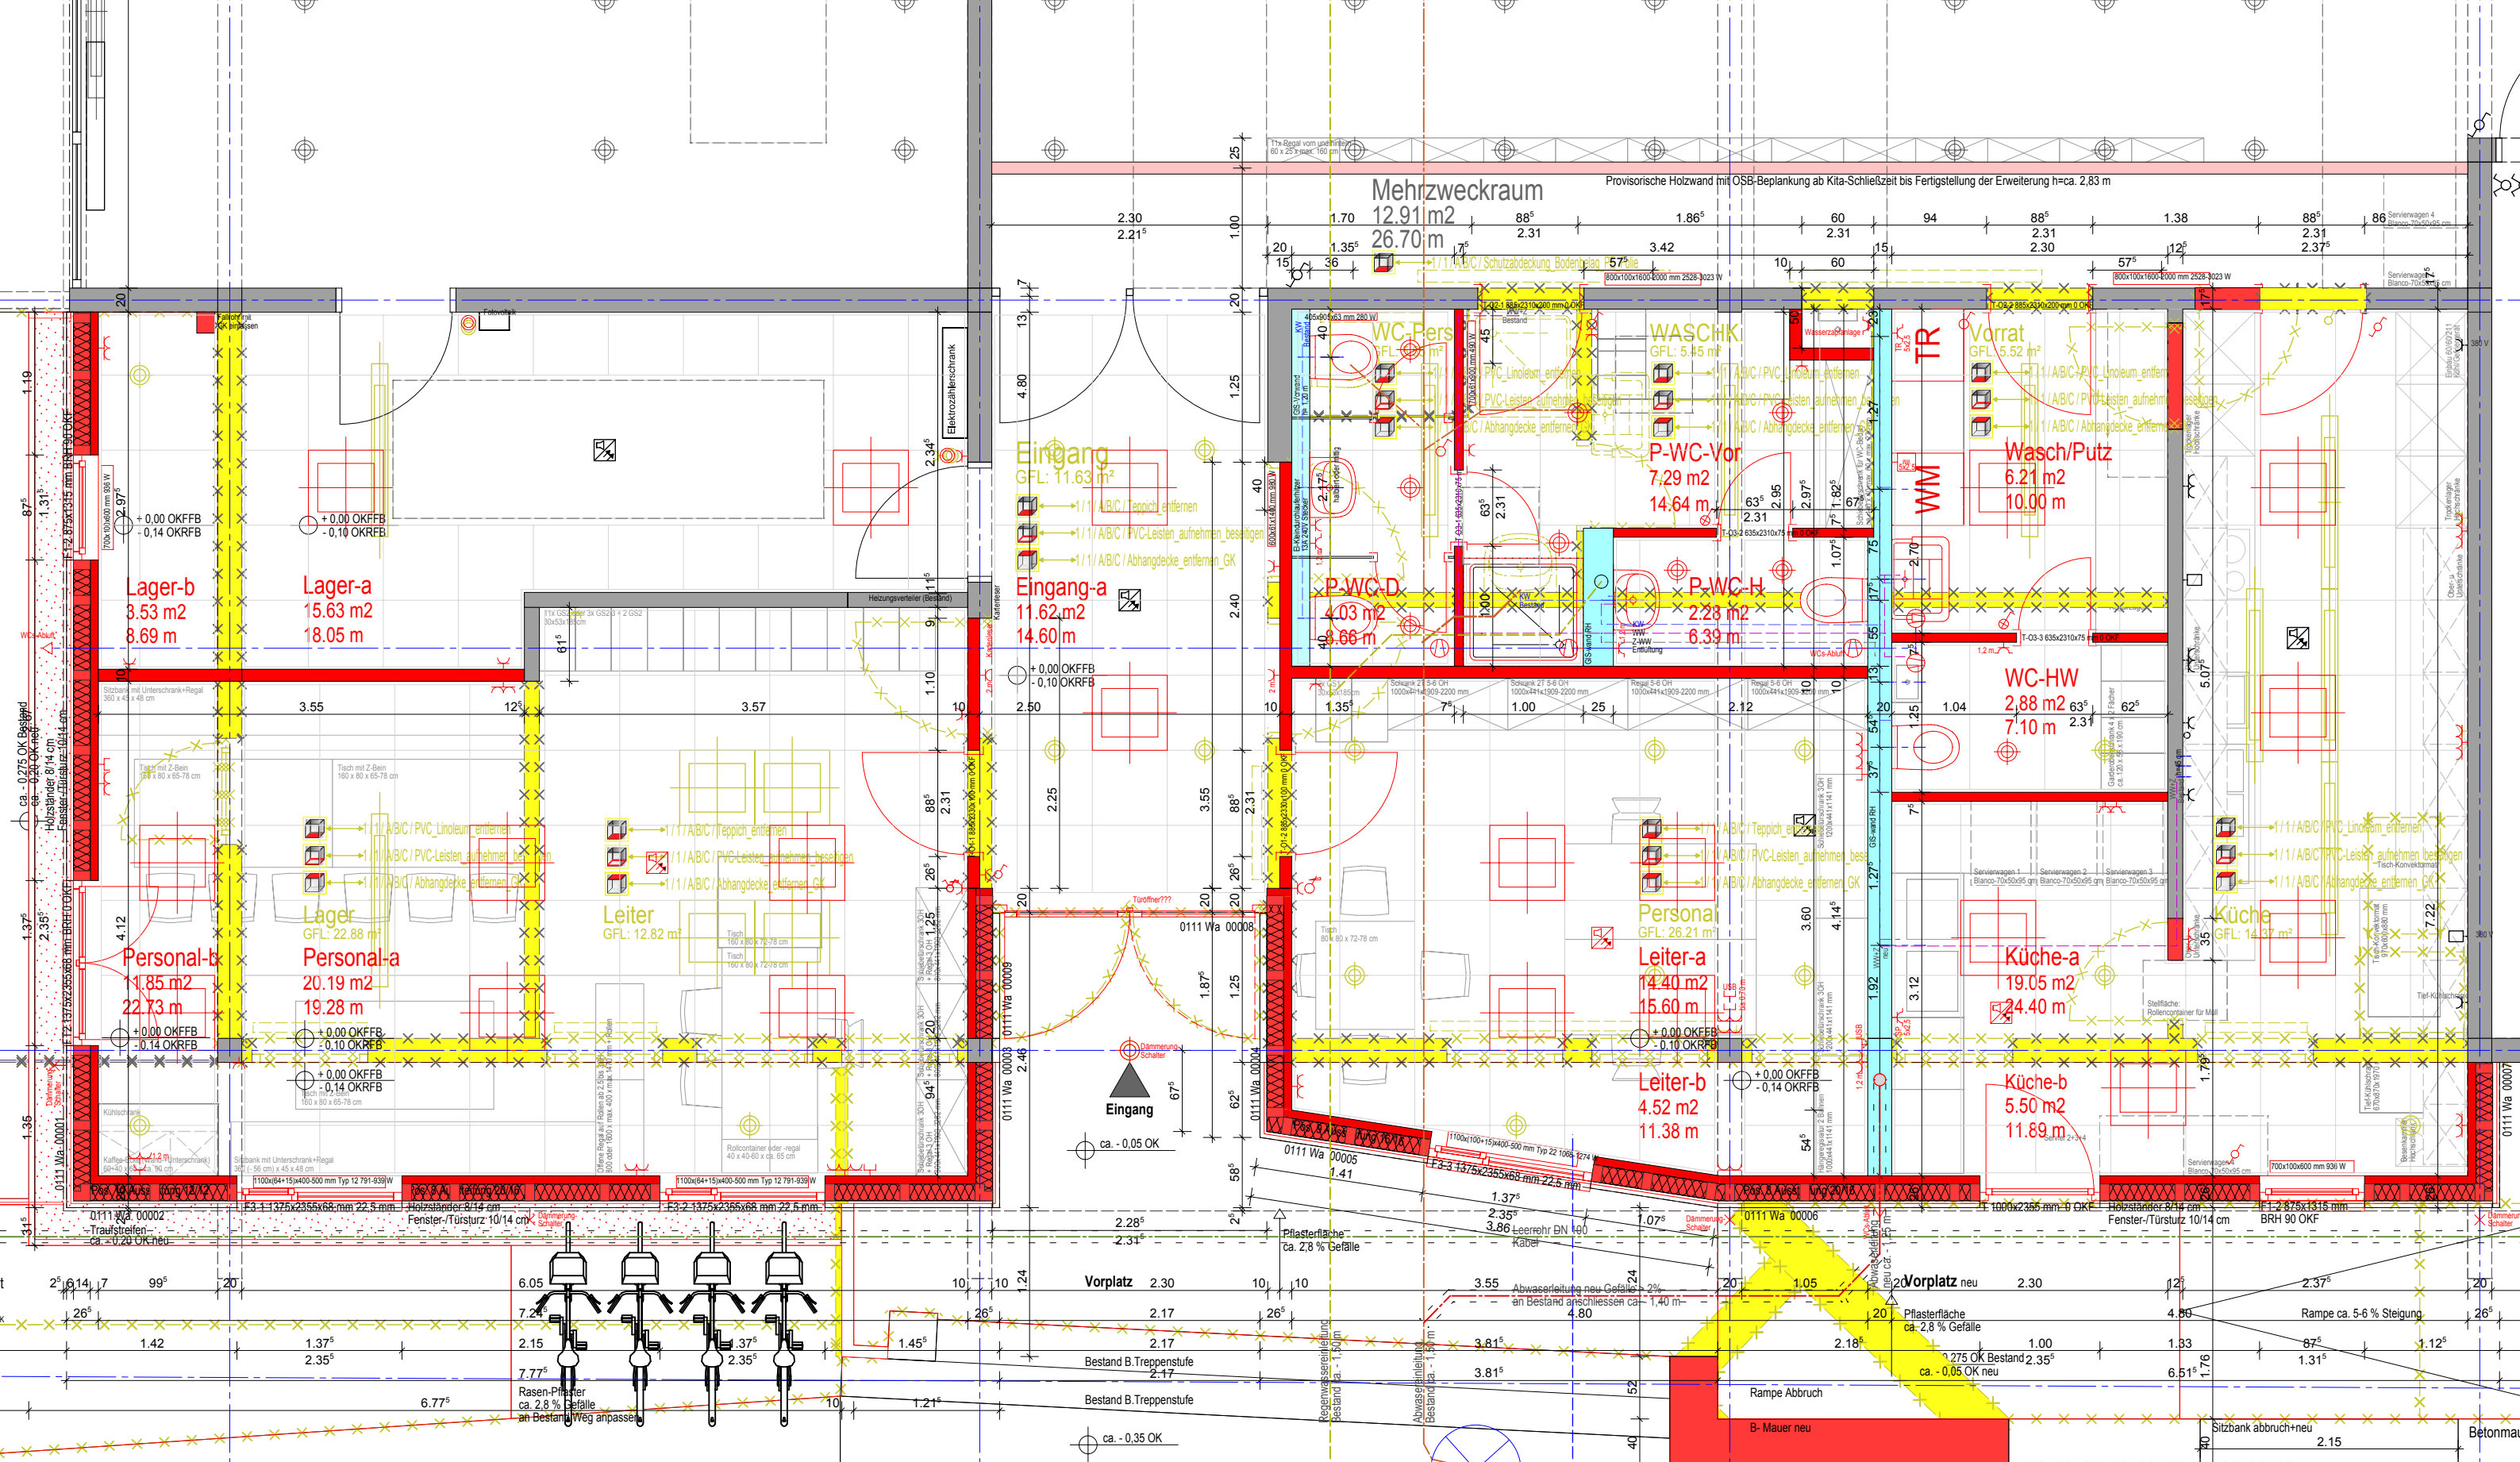

AUSFÜHRUNGSPLANUNG

BAUVORHABEN:
KITA "AM SEE" I. BA ERWEITERUNG D PERSONALBEREICHES
GRUNDSTRASSE 16, 64289 DARMSTADT

PLAN NR: A3 420/297 KL 08.01.2019 **P42 - A - 03c**
geän: a 27.04.19 WW, b 07.05.19 Kü+Zapf+WW, c 23.06.19

EG (HLS + EI) **M 1 : 50**

BAUHERR: EIGENBETRIEB IDA	ARCHITEKT: ARCH. DIPL.- ING. K. LEO
-------------------------------------	---

ALLE MAßE SIND IN EIGENER VERANTWORTUNG AM BAU ZU PRÜFEN, DA ES SICH UM UMBAUMAßNAHMEN HANDELN