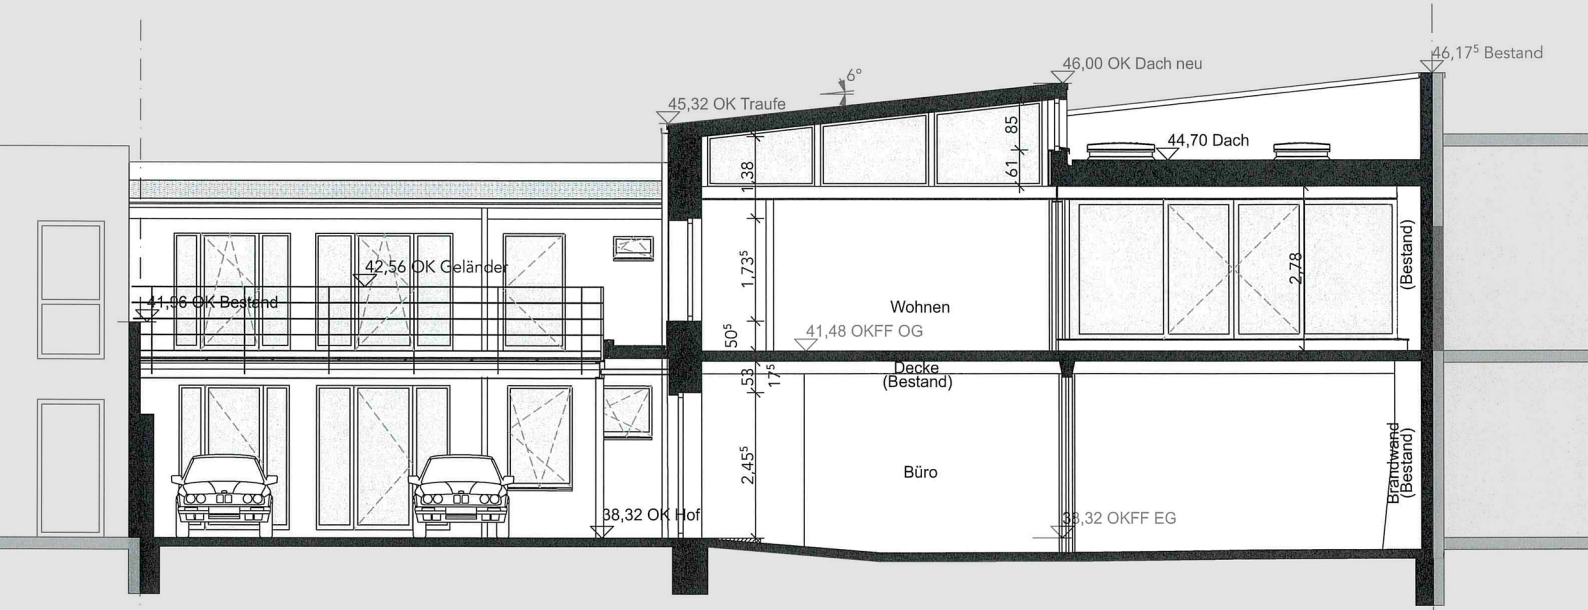
46,00 OK Dach neu
46,17⁵ Bestand
6°
45,32 OK Traufe
44,70 Dach
85
61
1,38
1,73⁵
2,78
(Bestand)
42,56 OK Geländer
41,96 OK Bestand
Wohnen
50⁵
41,48 OKFF OG
Decke
(Bestand)
53
17⁵
2,45⁵
Büro
Brandwand
(Bestand)
38,32 OK Hof
38,32 OKFF EG

Schnitt A-A