



Detailschnitt | 1:20

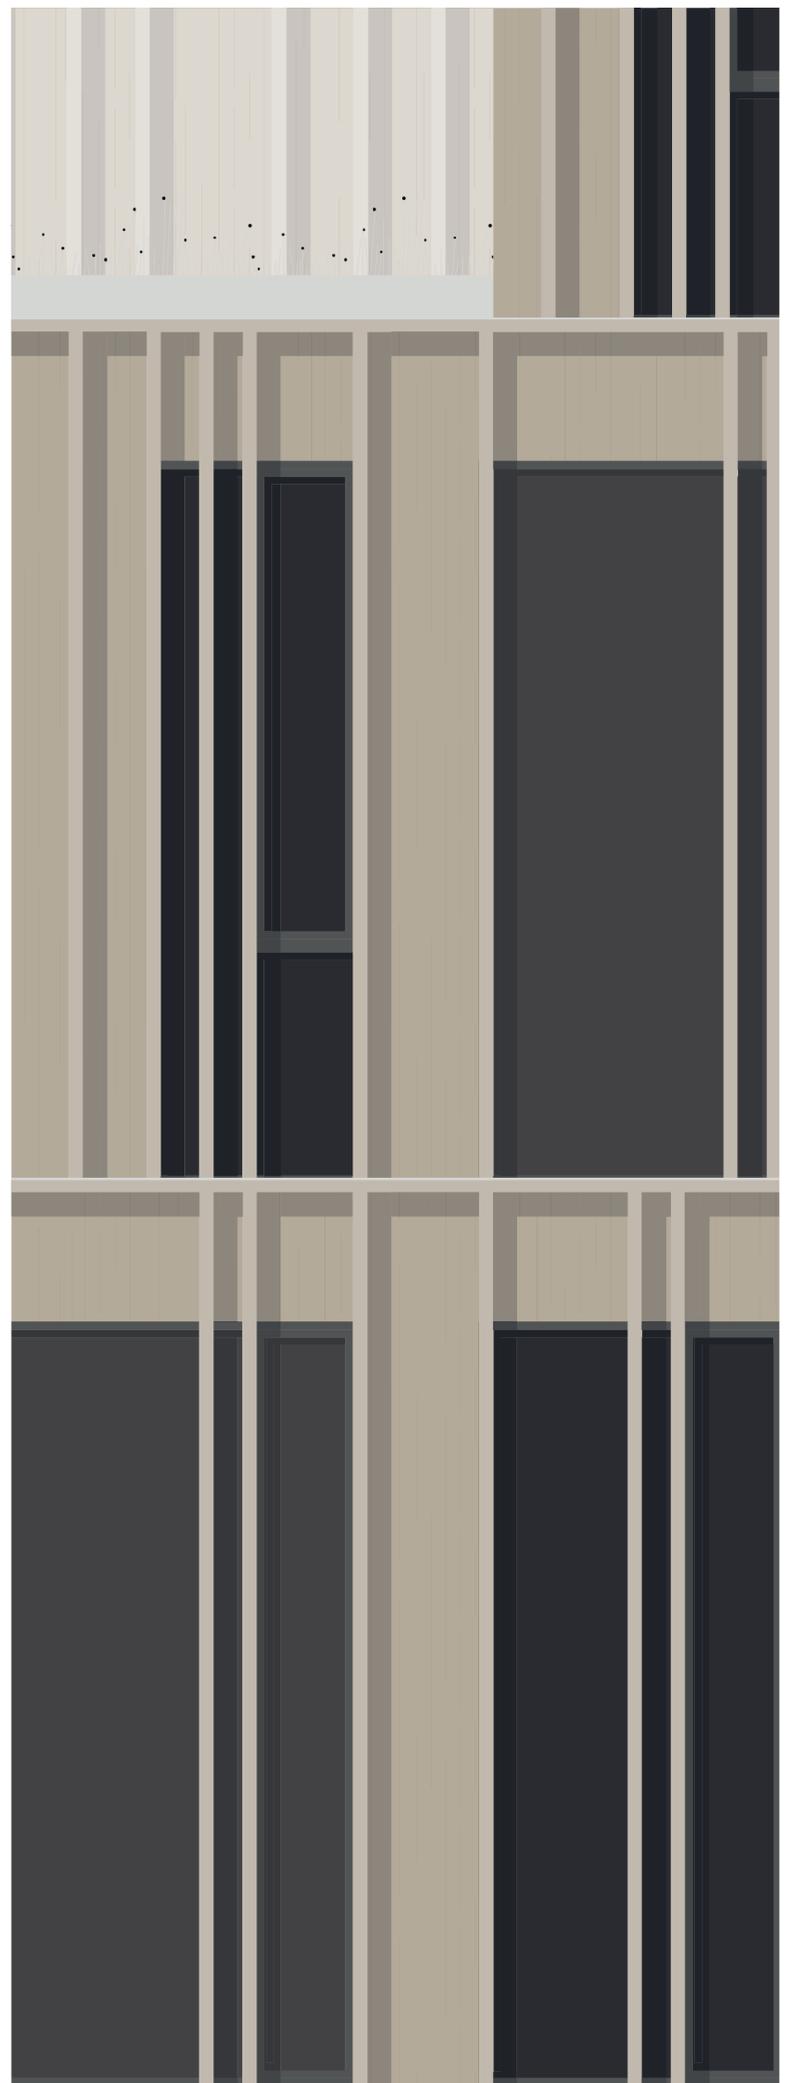

Detailansicht | 1:20

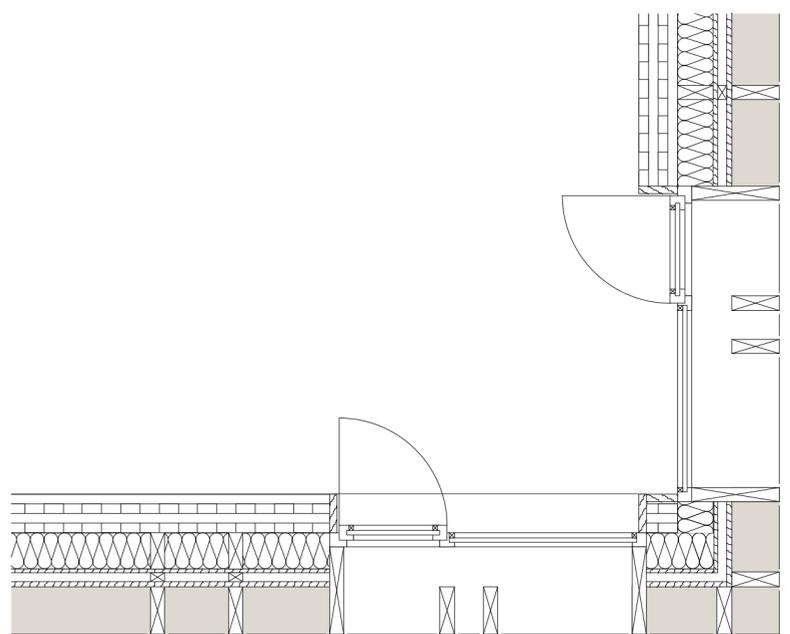

Detailgrundriss | 1:20