



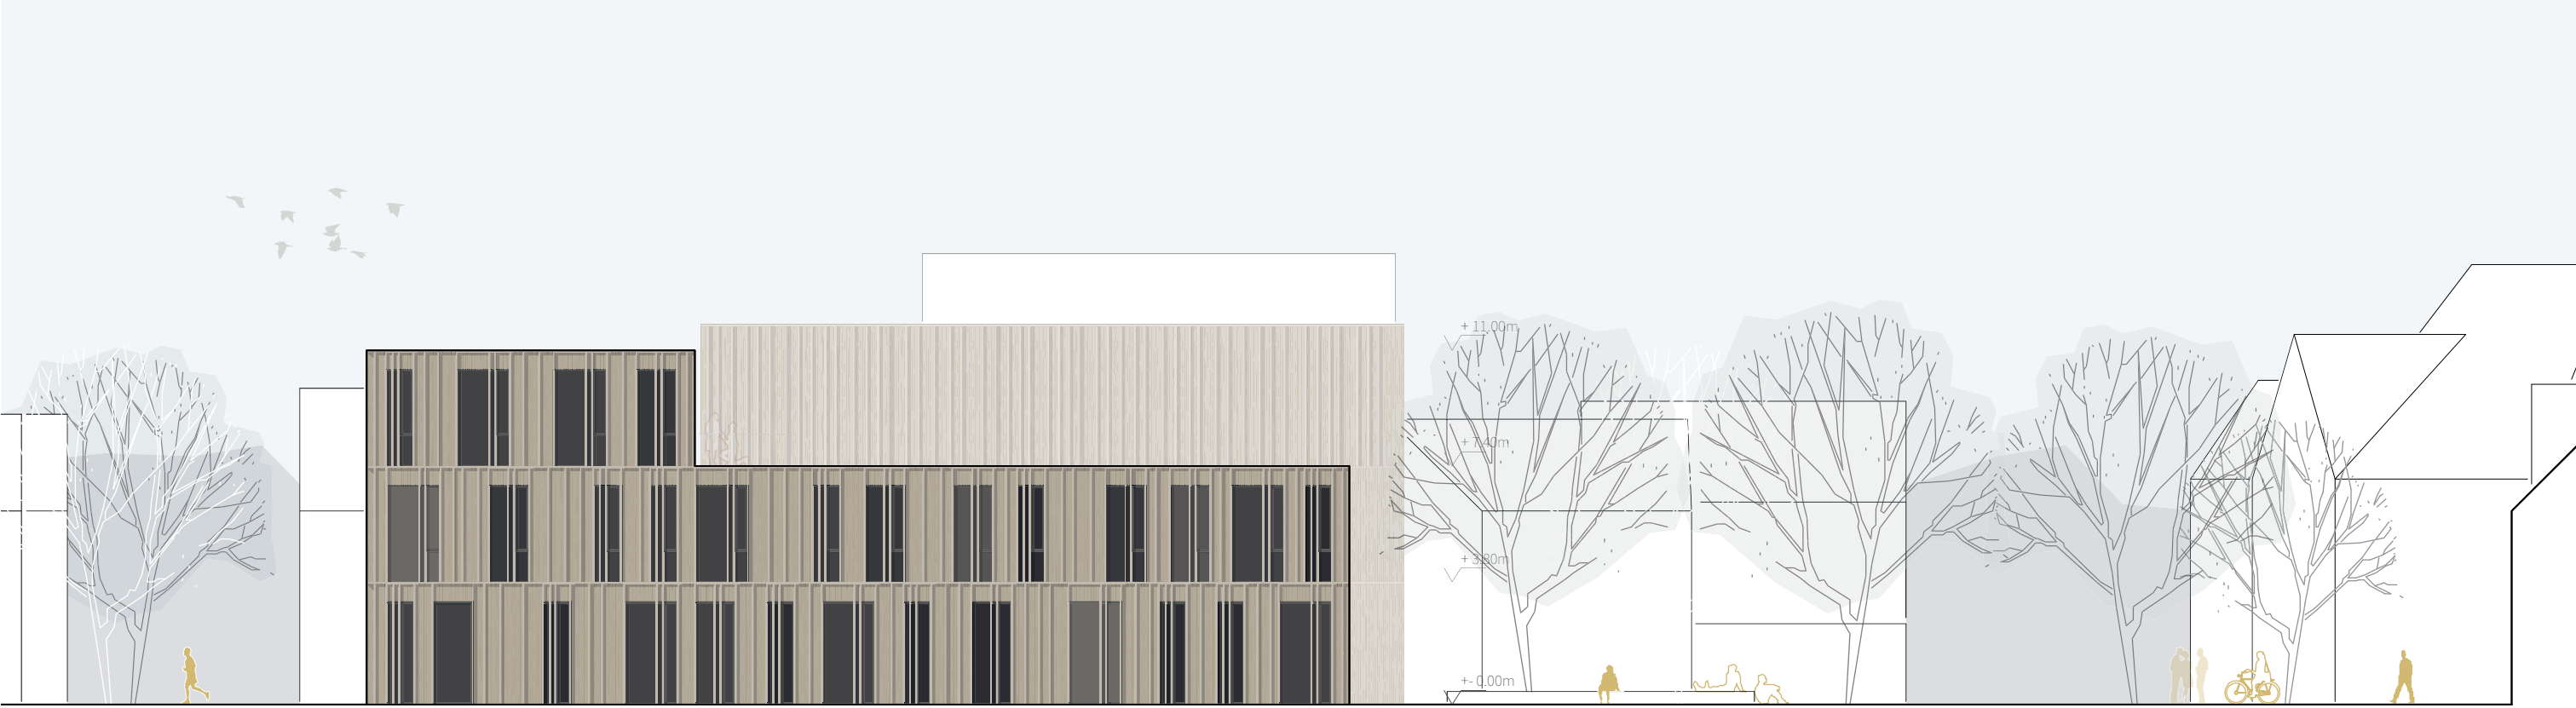

Ansicht Ost | 1:200

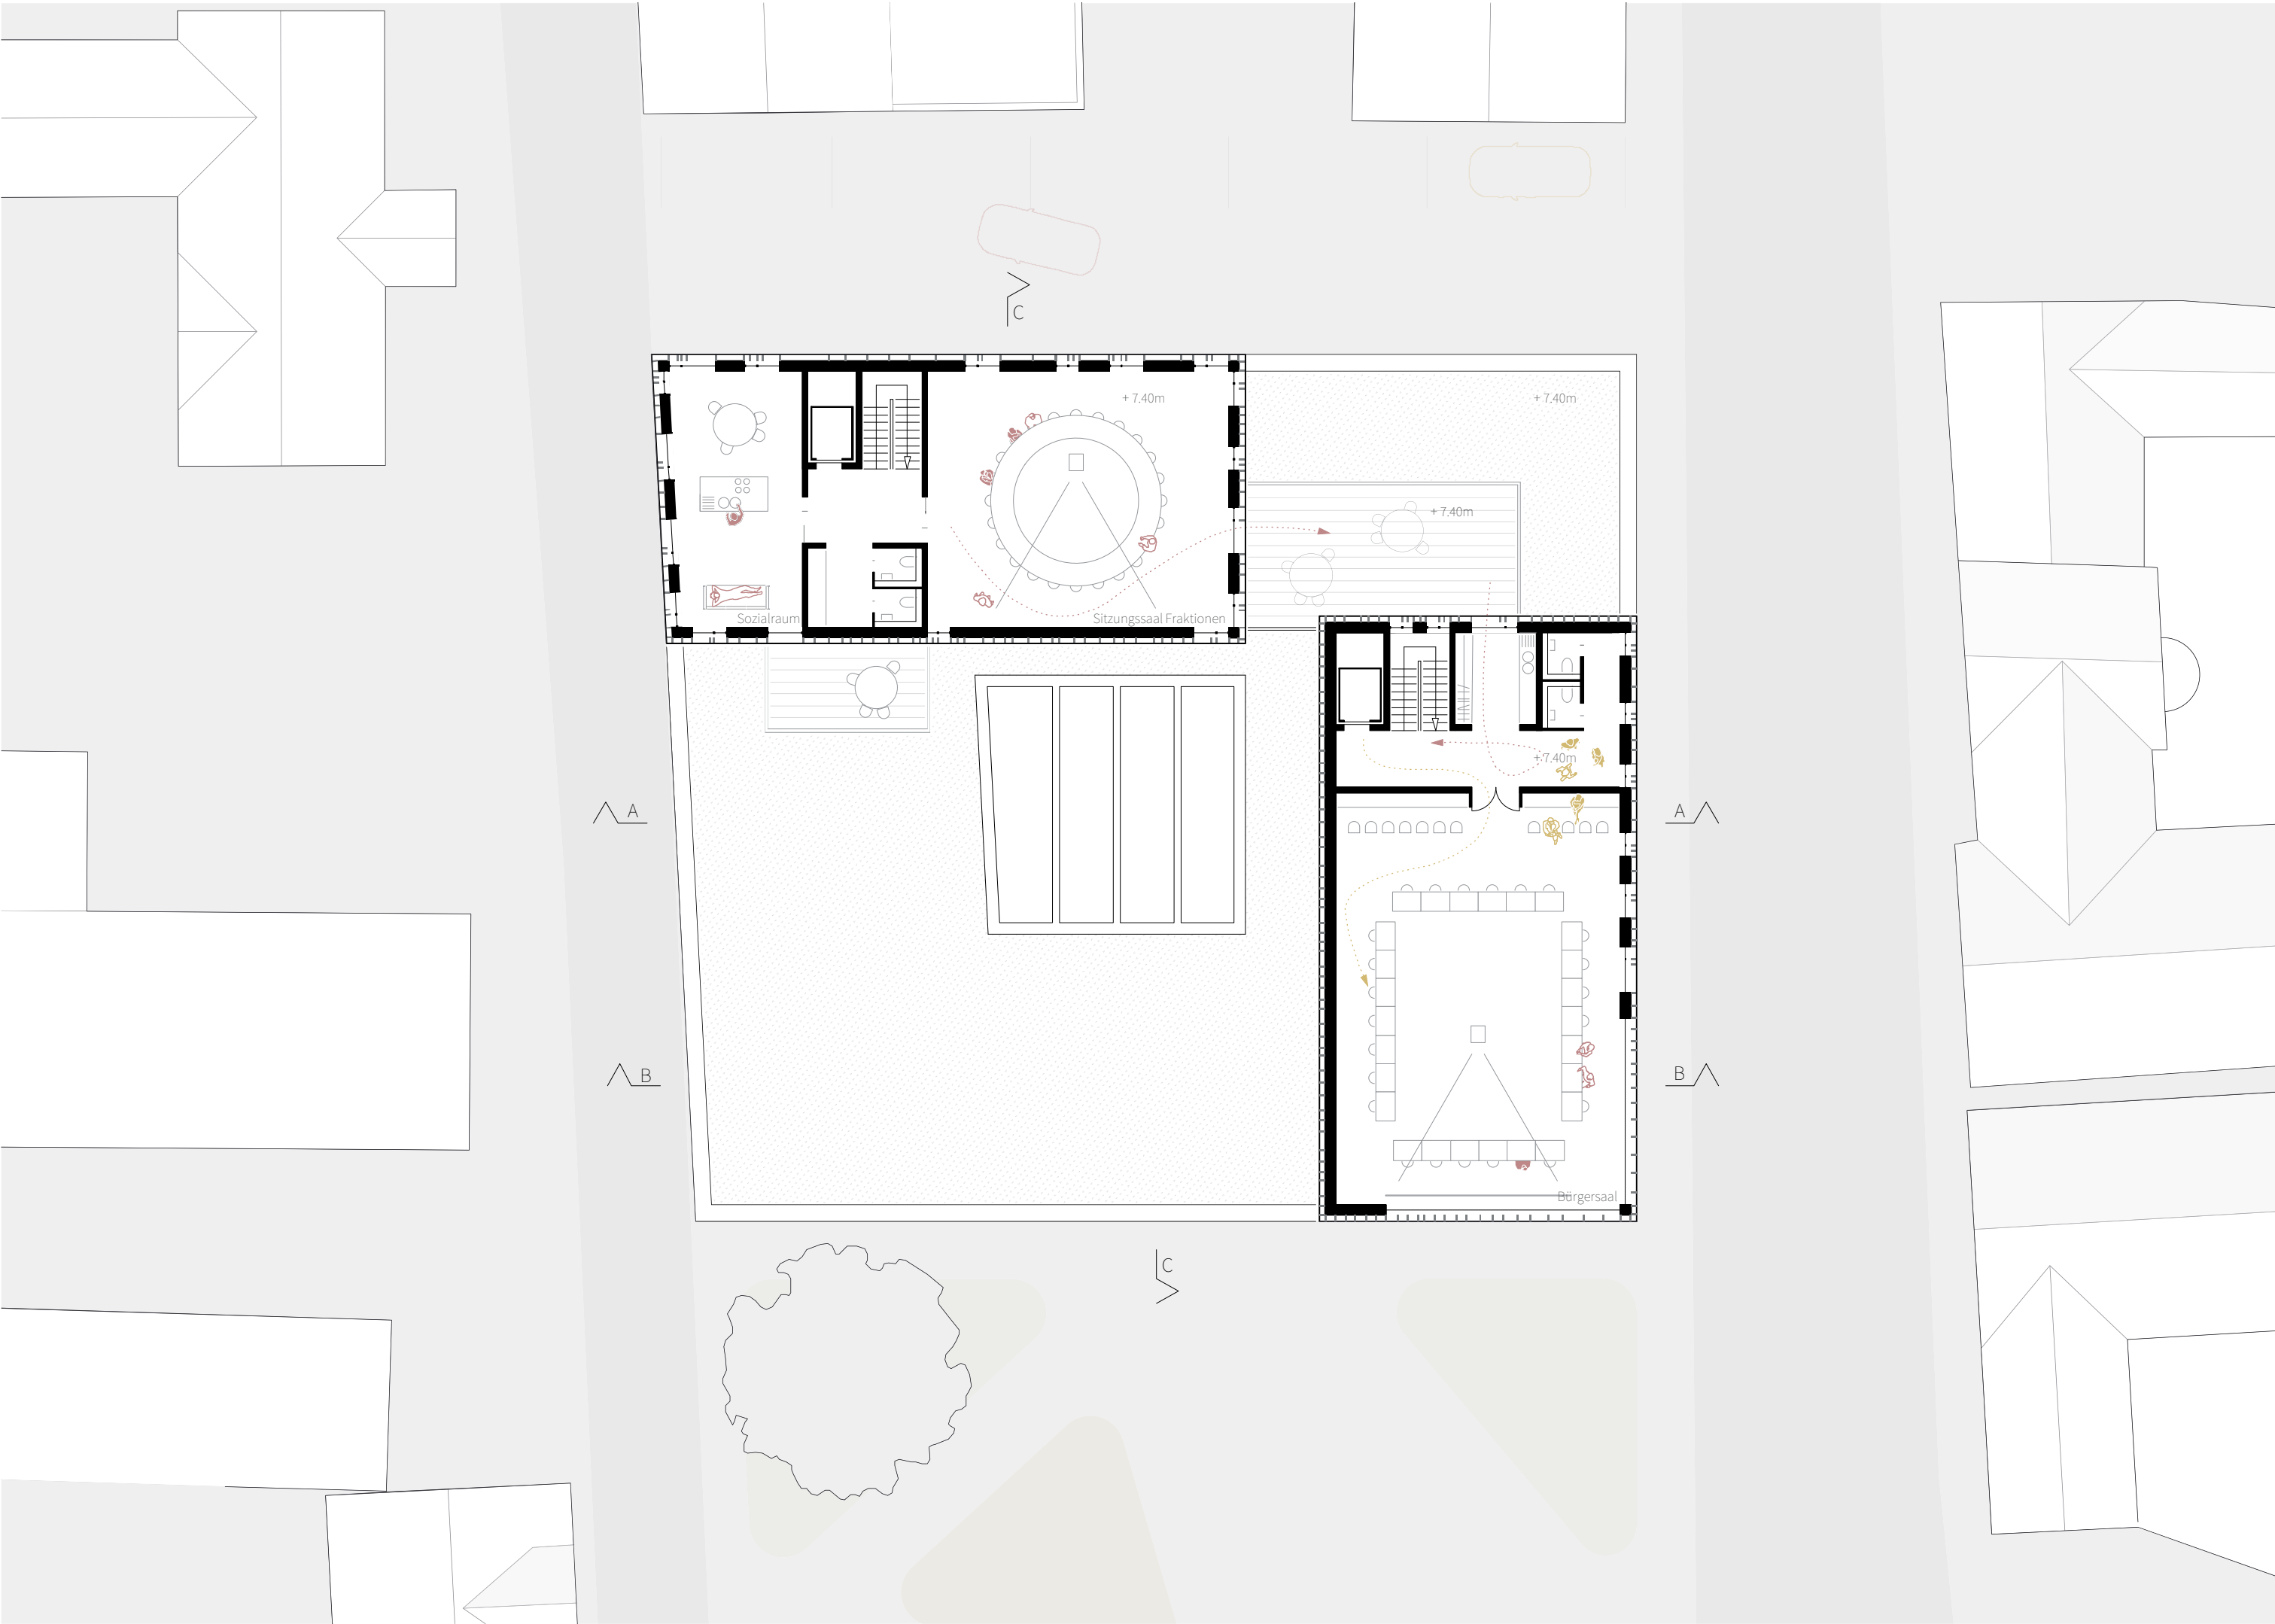

Grundriss 2.OG | 1:200



Schnitt C_C | 1:200