





Ansicht Süd | 1:200

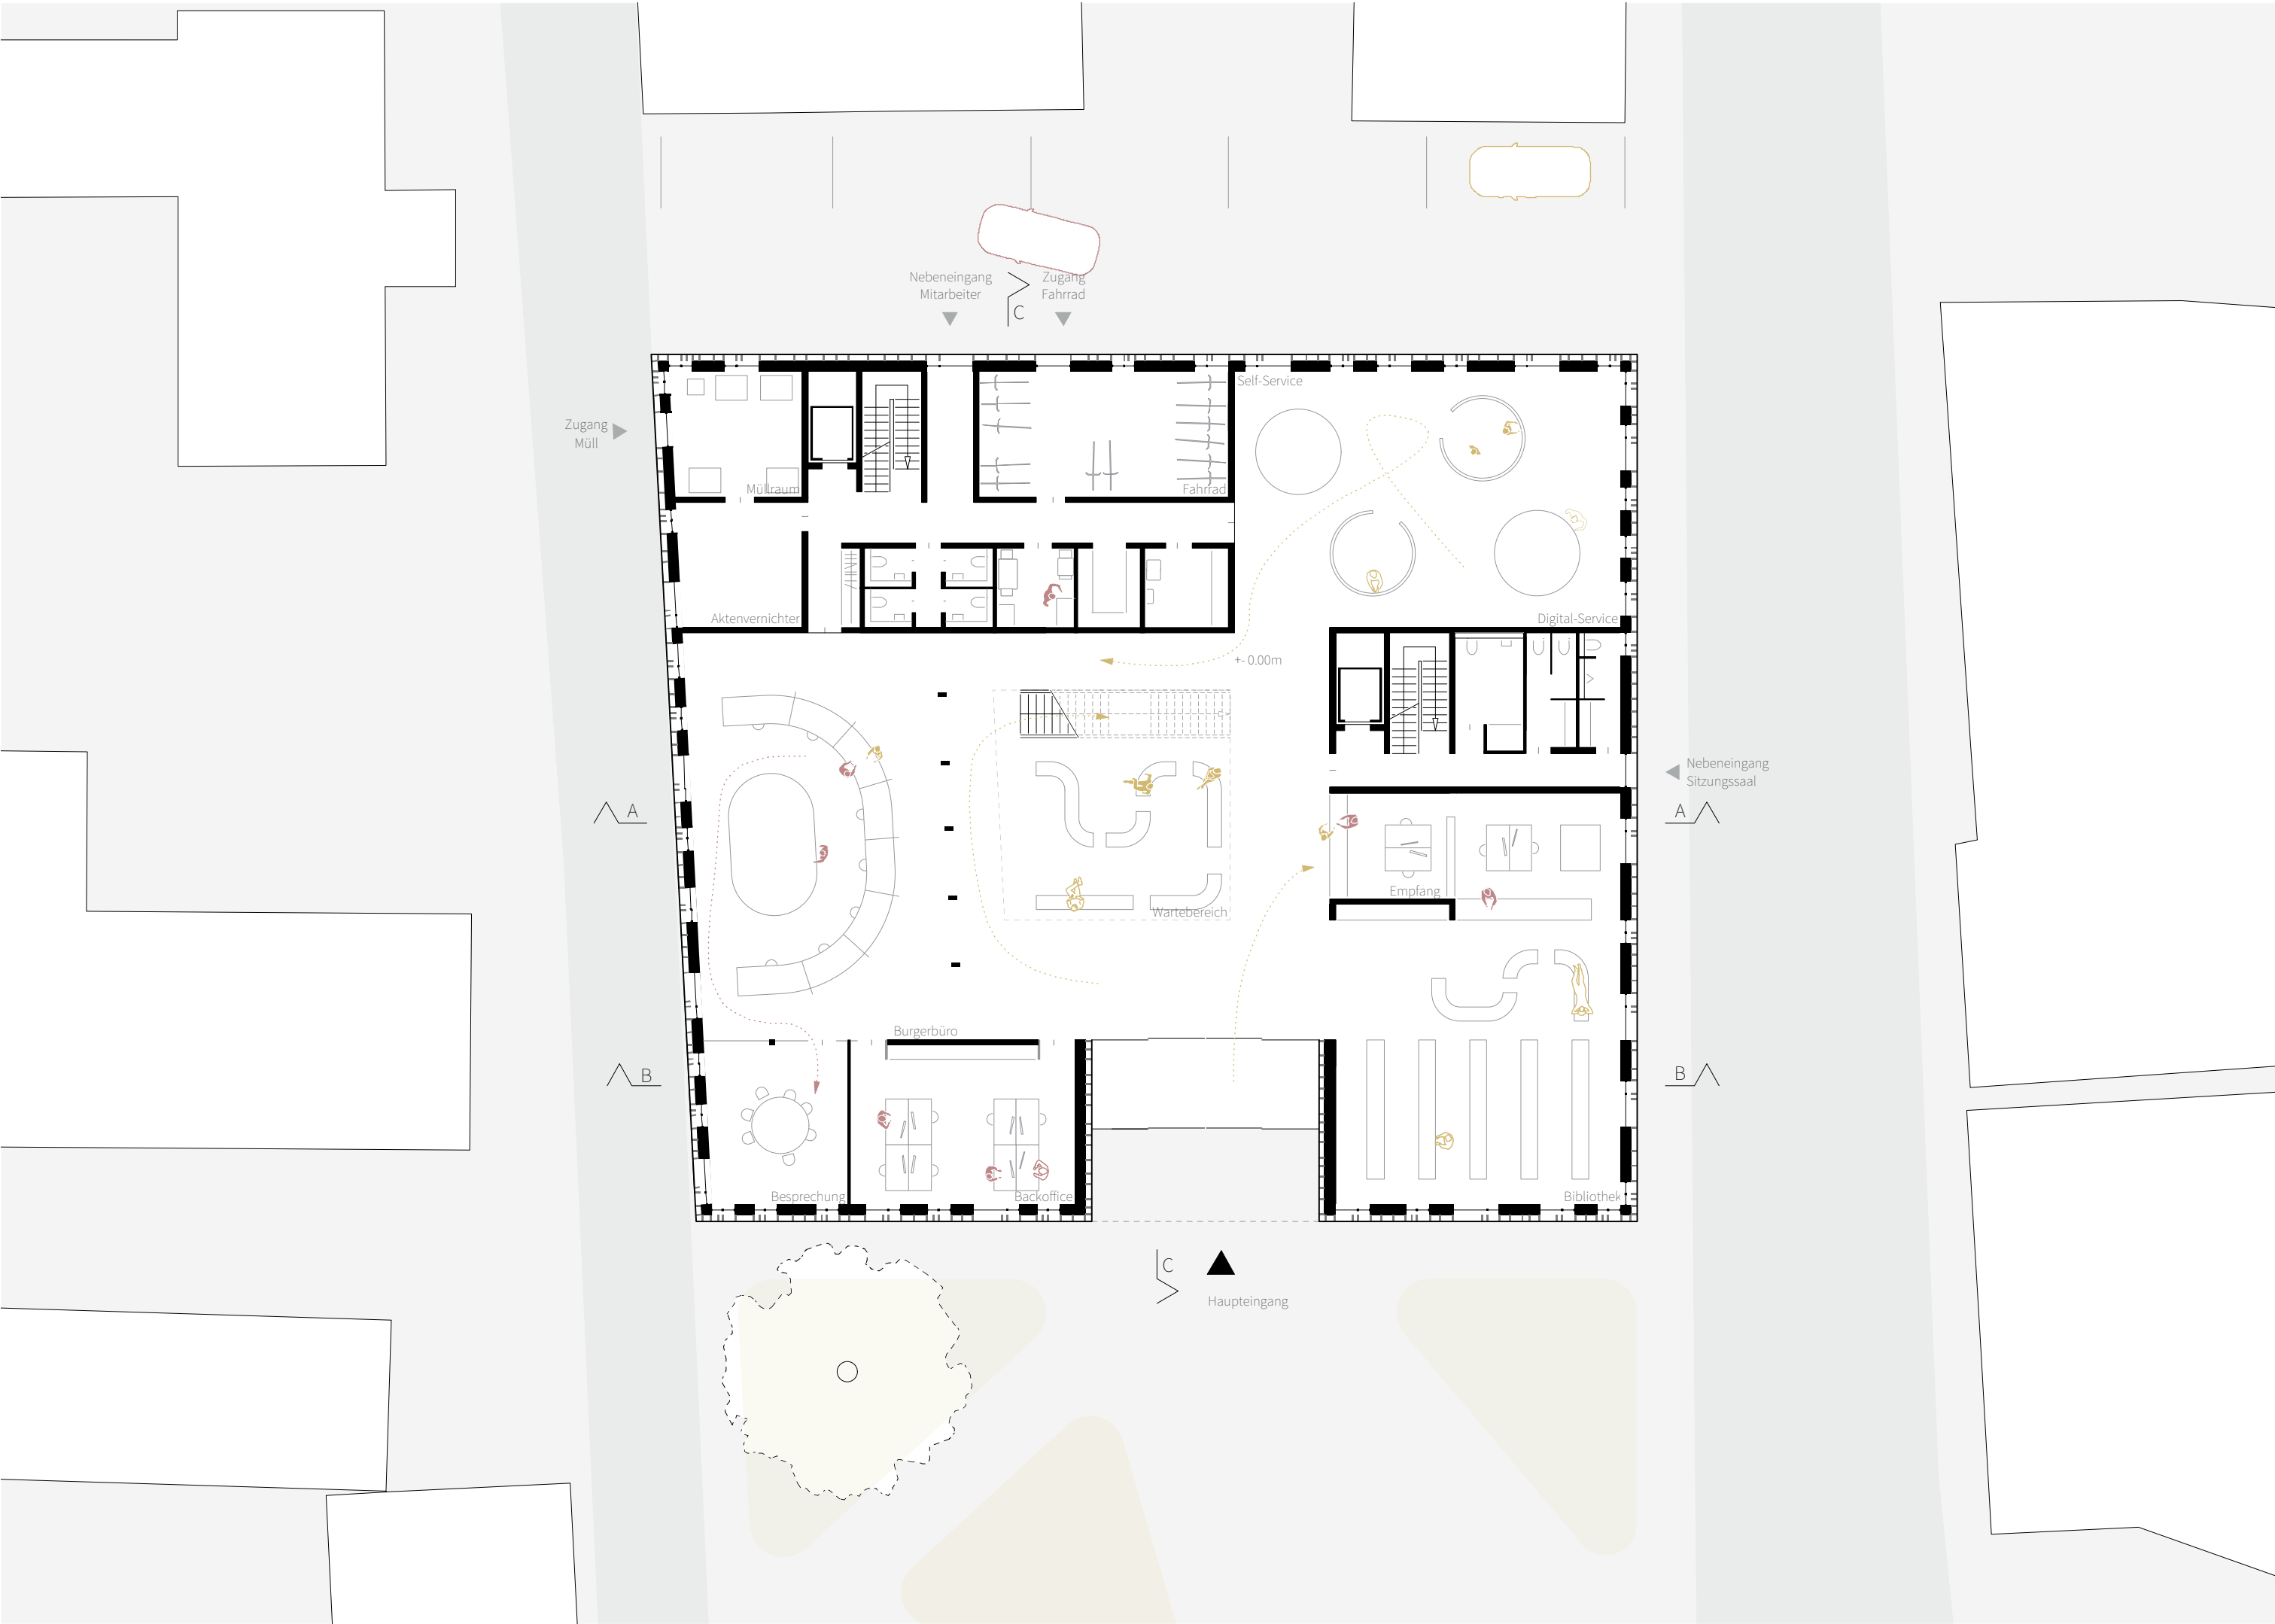

Grundriss EG | 1:200

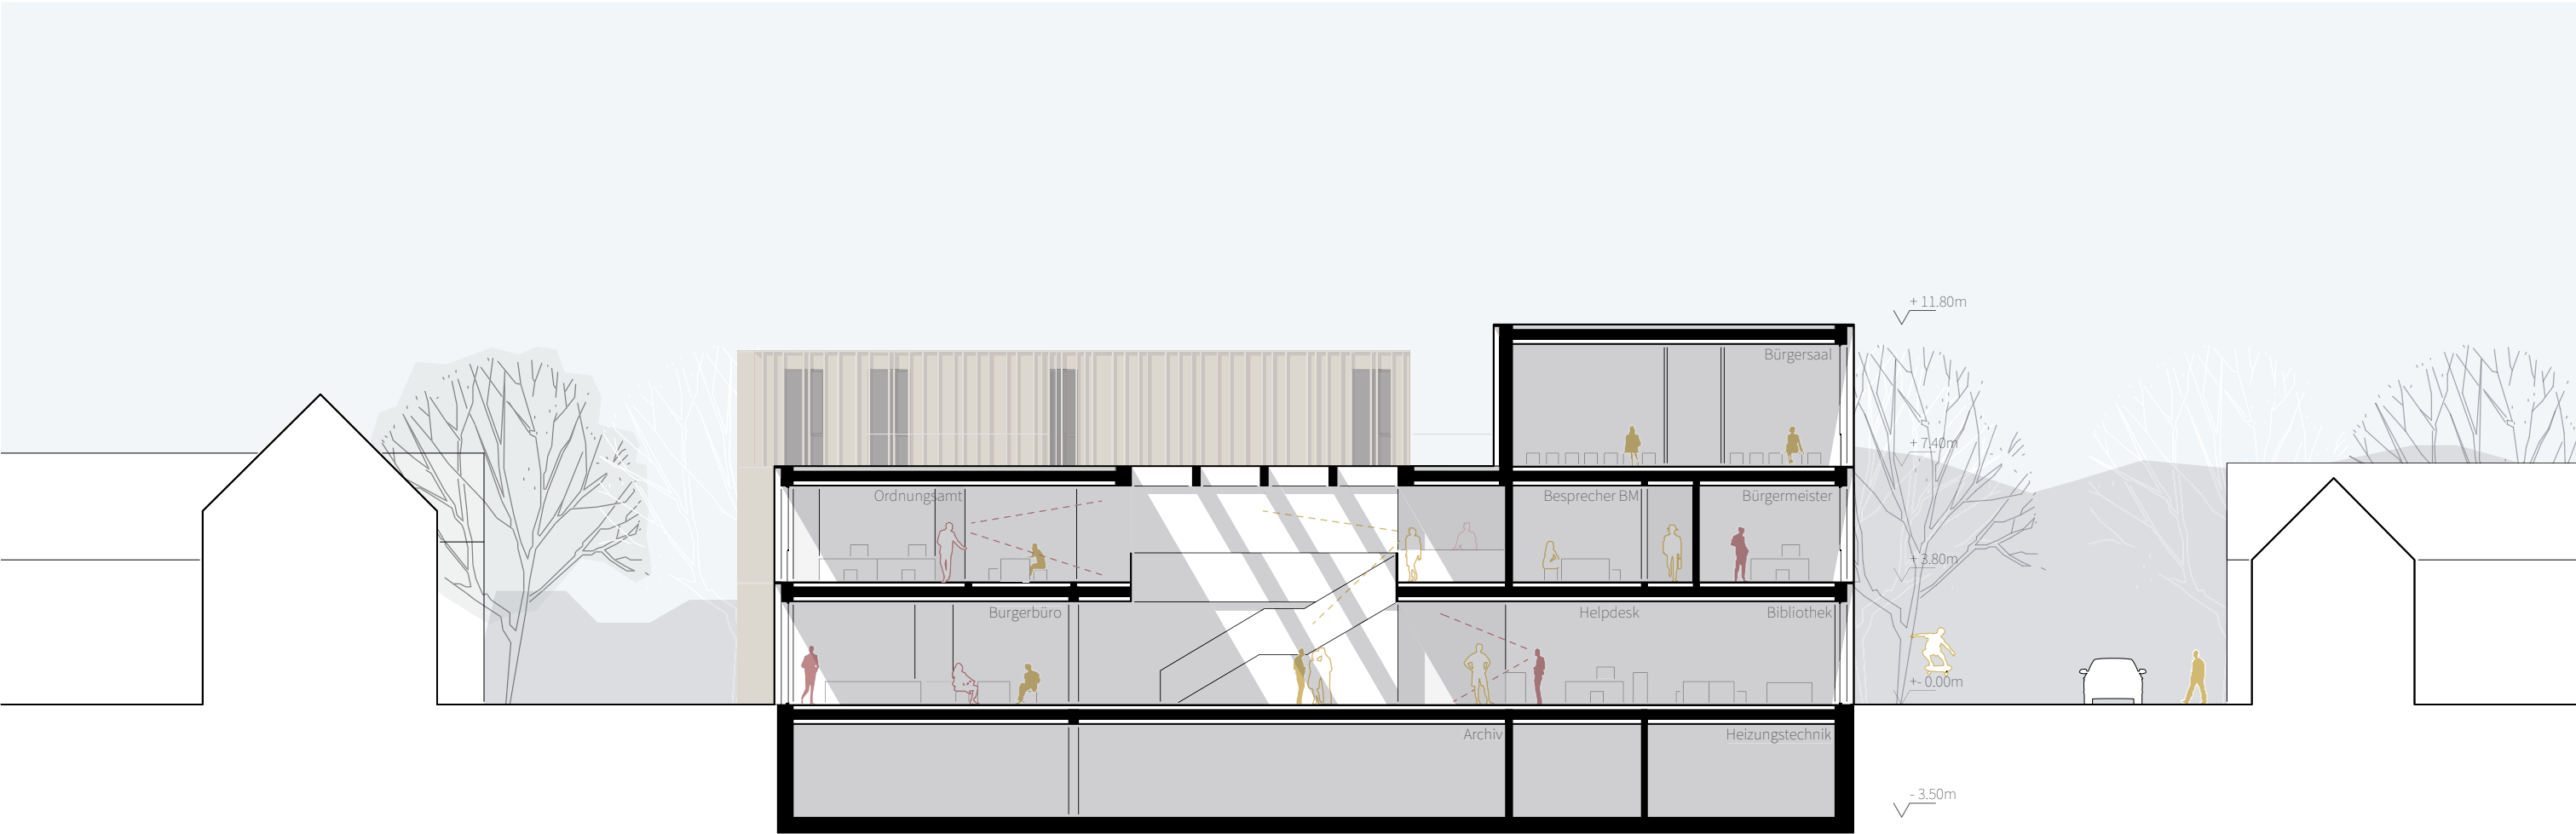

Schnitt A_A | 1:200