


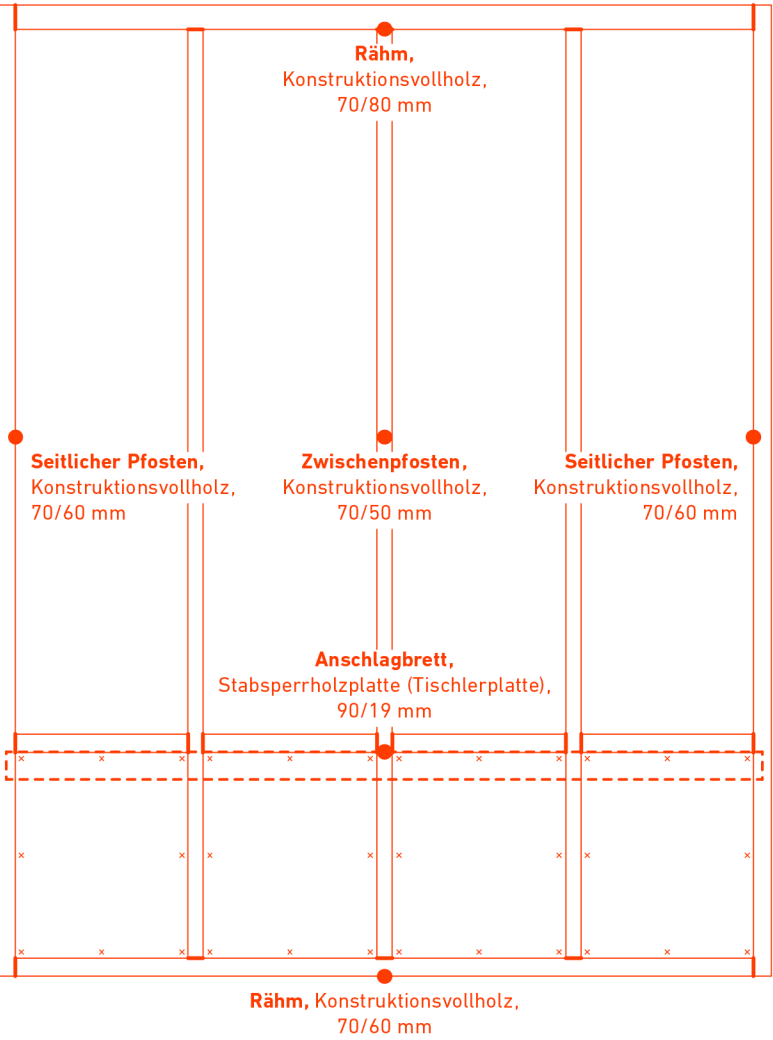

Querschnitt Hängekasten:


Rückwand,
Stabspertholzplatte (Tischlerplatte), 12 mm,
auf Sicht, eingetütet und verleimt

Einhängelleiste,
Stabspertholzplatte (Tischlerplatte), 19 mm,
unten schräg geschnitten, unter 45°




Ansicht Hängekasten:


Seitenwände/Mittelwände/Deckel/Boden,
Stabspertholzplatte (Tischlerplatte), 19 mm,
Ecken auf Gehrung,
mit Flachdübeln und verleimt

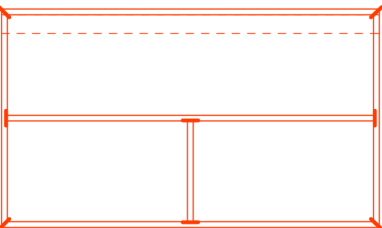



Trennwand 3
(Übergang Großraumbüro zu Einzelbüro)

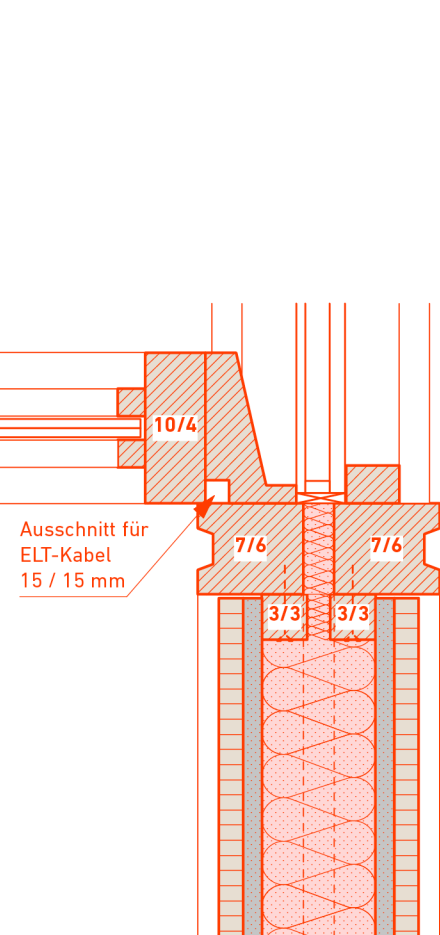



Großraumbüros IPE 600/Boden
(Straßenseite, Festverglasung)

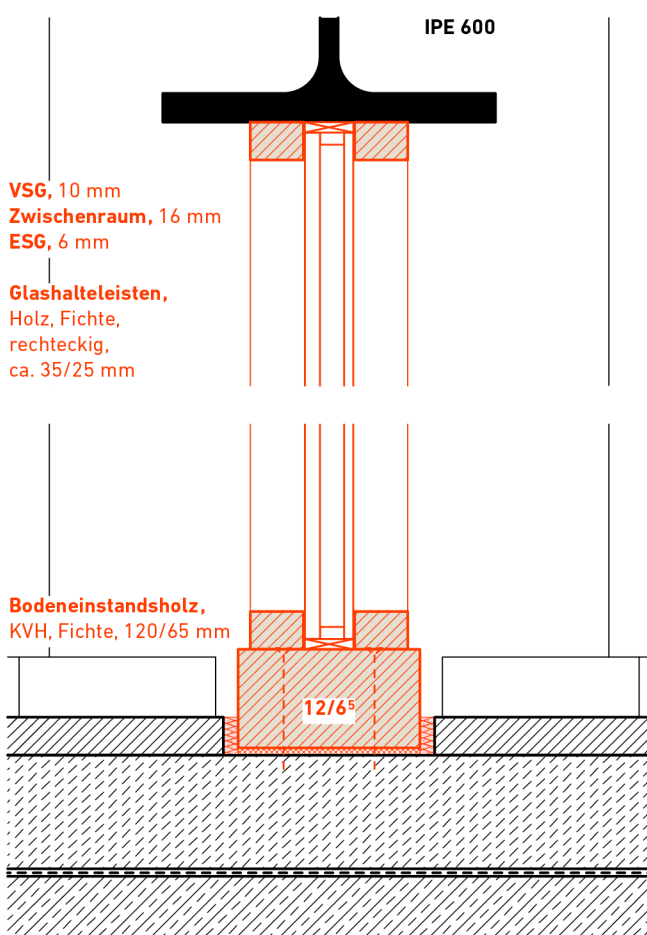



Großraumbüros IPE600 Decke/Boden
(Straßenseite)

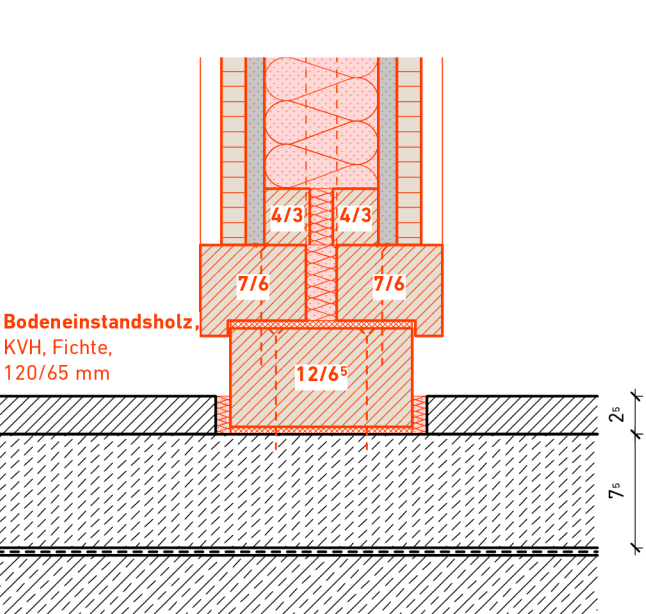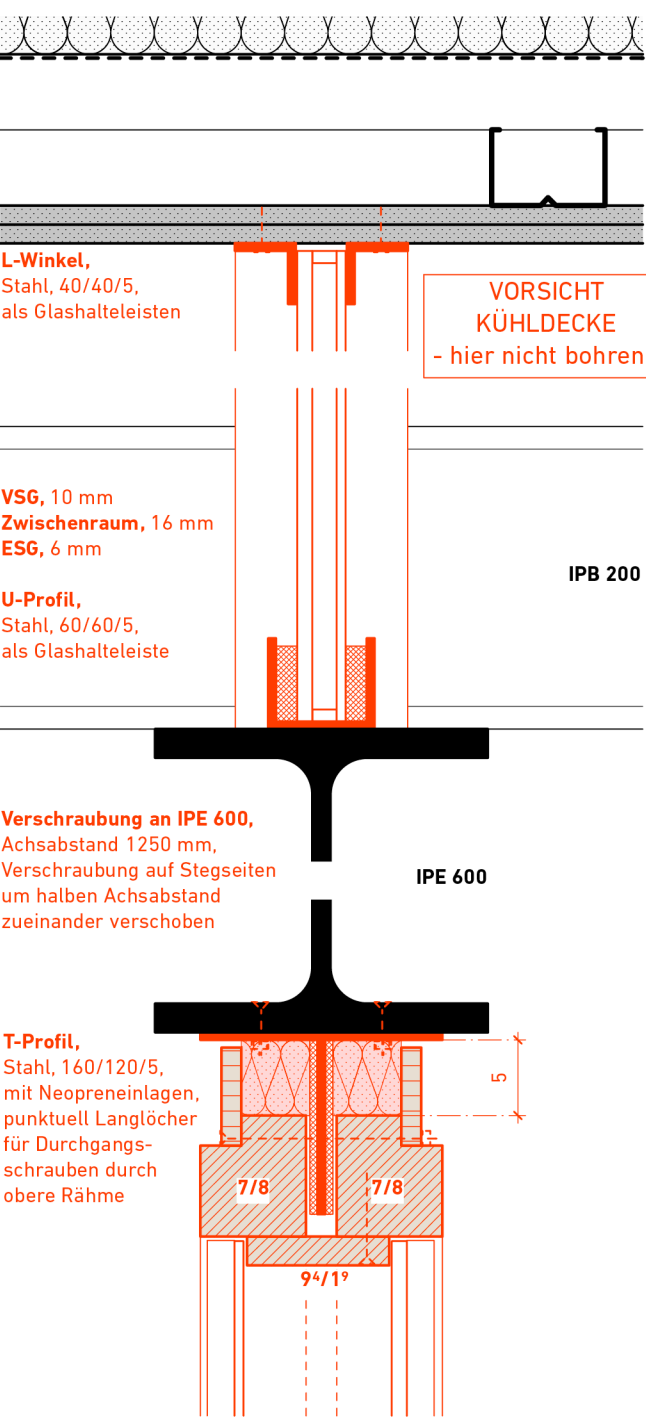



Großraumbüros Decke/Boden
(Straßenseite)

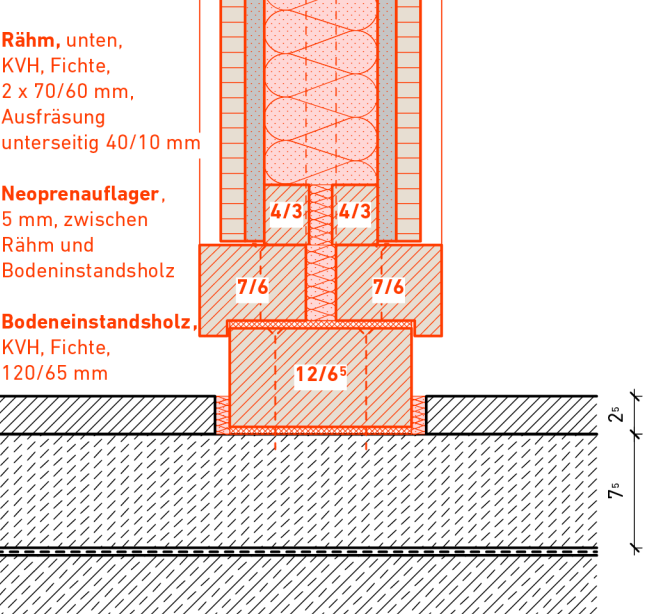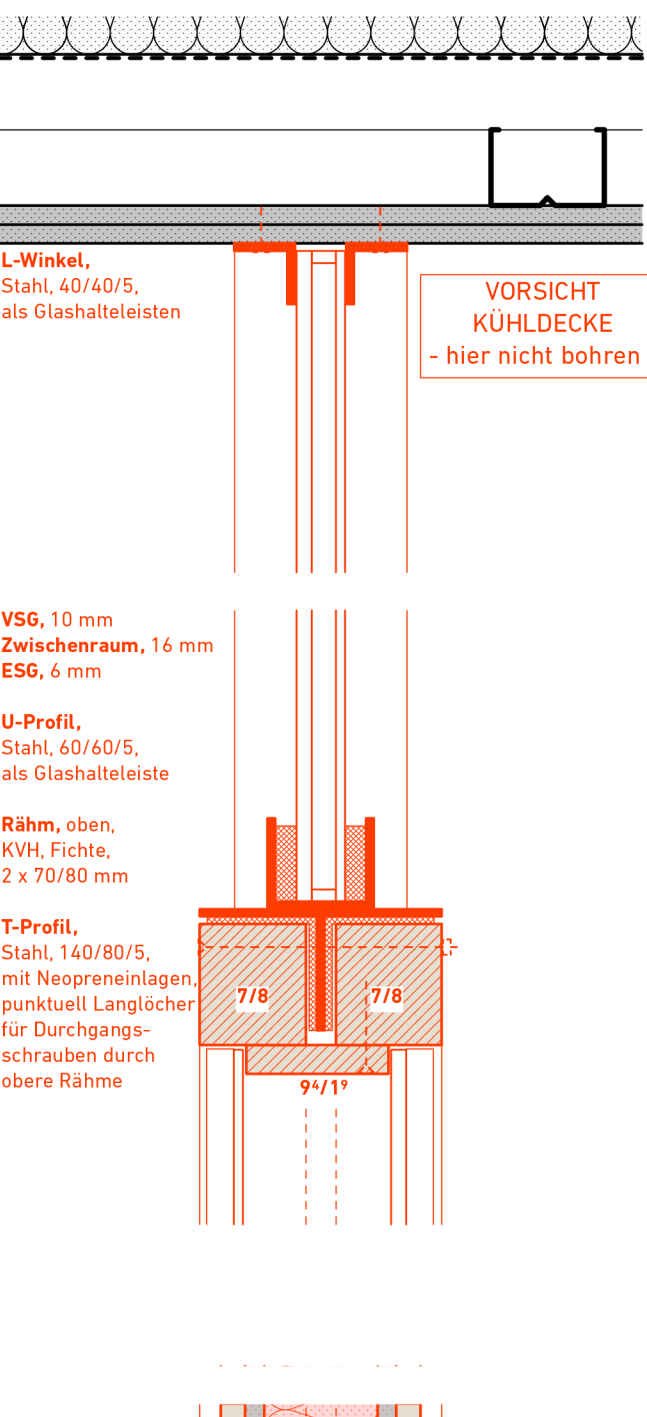

Einzelbüros IPE600 Decke/Boden
(Straßenseite)

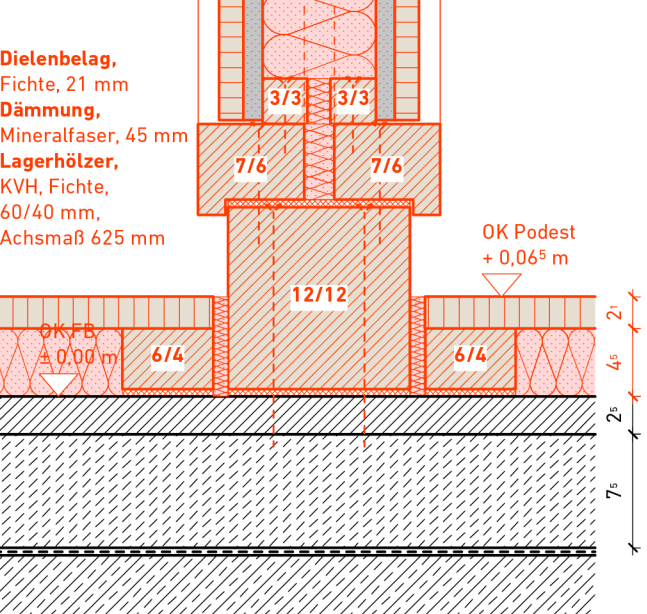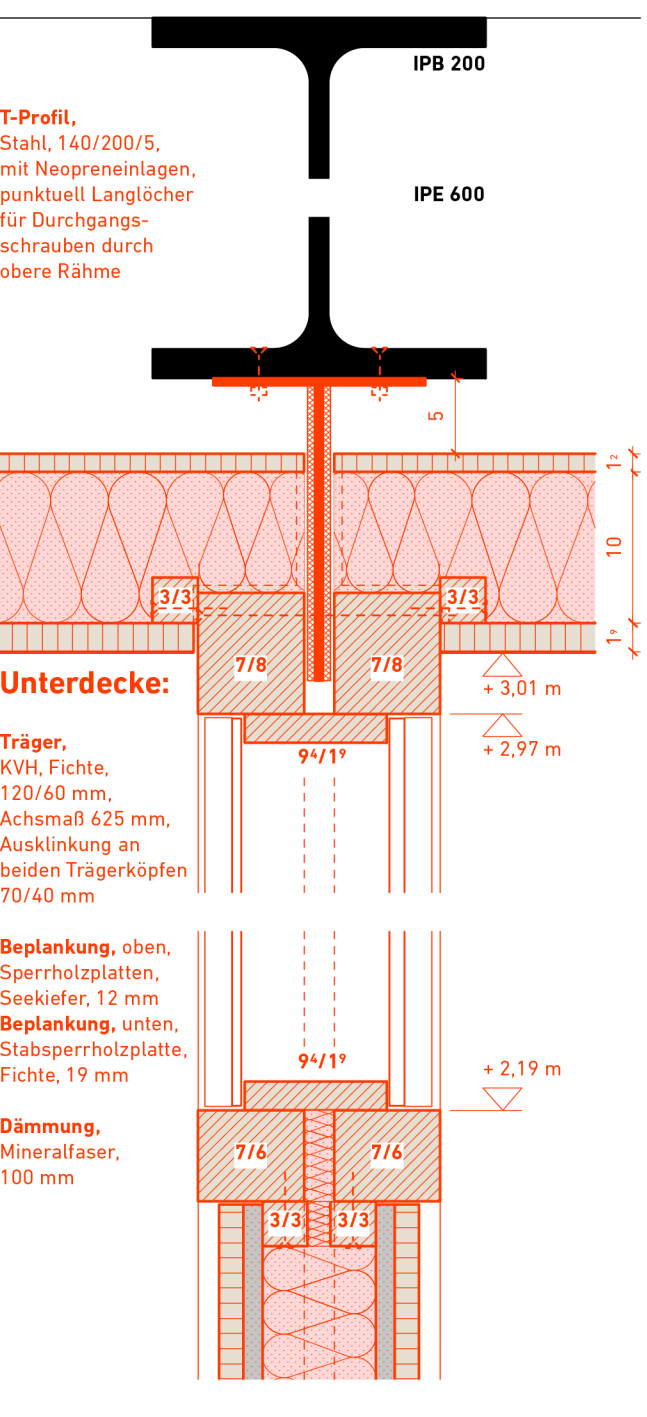

Einzelbüros IPE600 Decke/Boden
(Straßenseite)

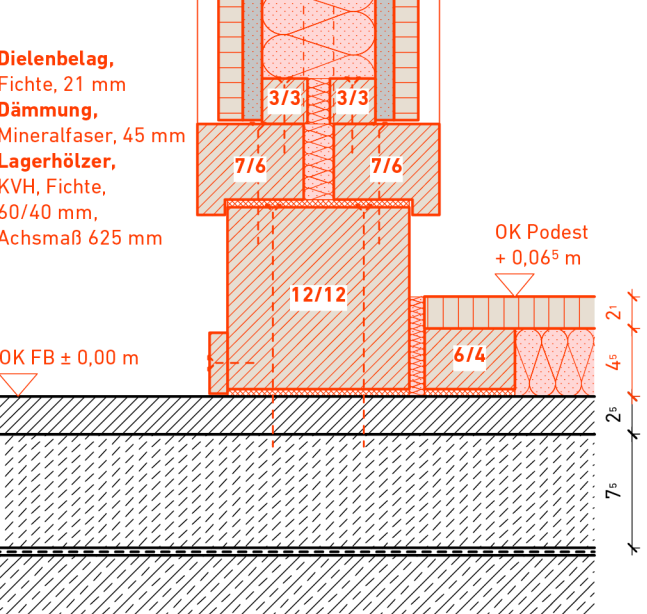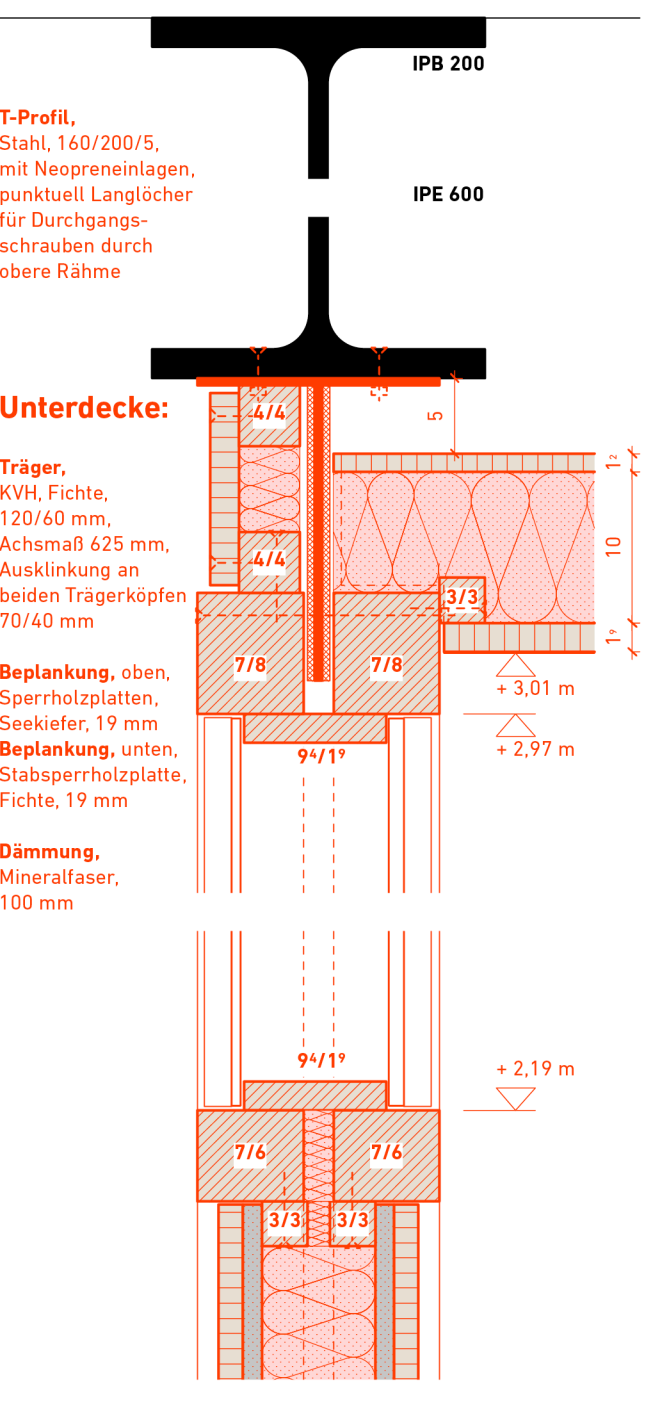

Einzelbüros Decke/Boden
(Bereich unter Abhangdecke)

