


Grundstücksgrenze

Gartenhaus Bestand



Leerrohr für Elektro; Durchmesser ca. 32mm
mind. Überdeckung 15cm

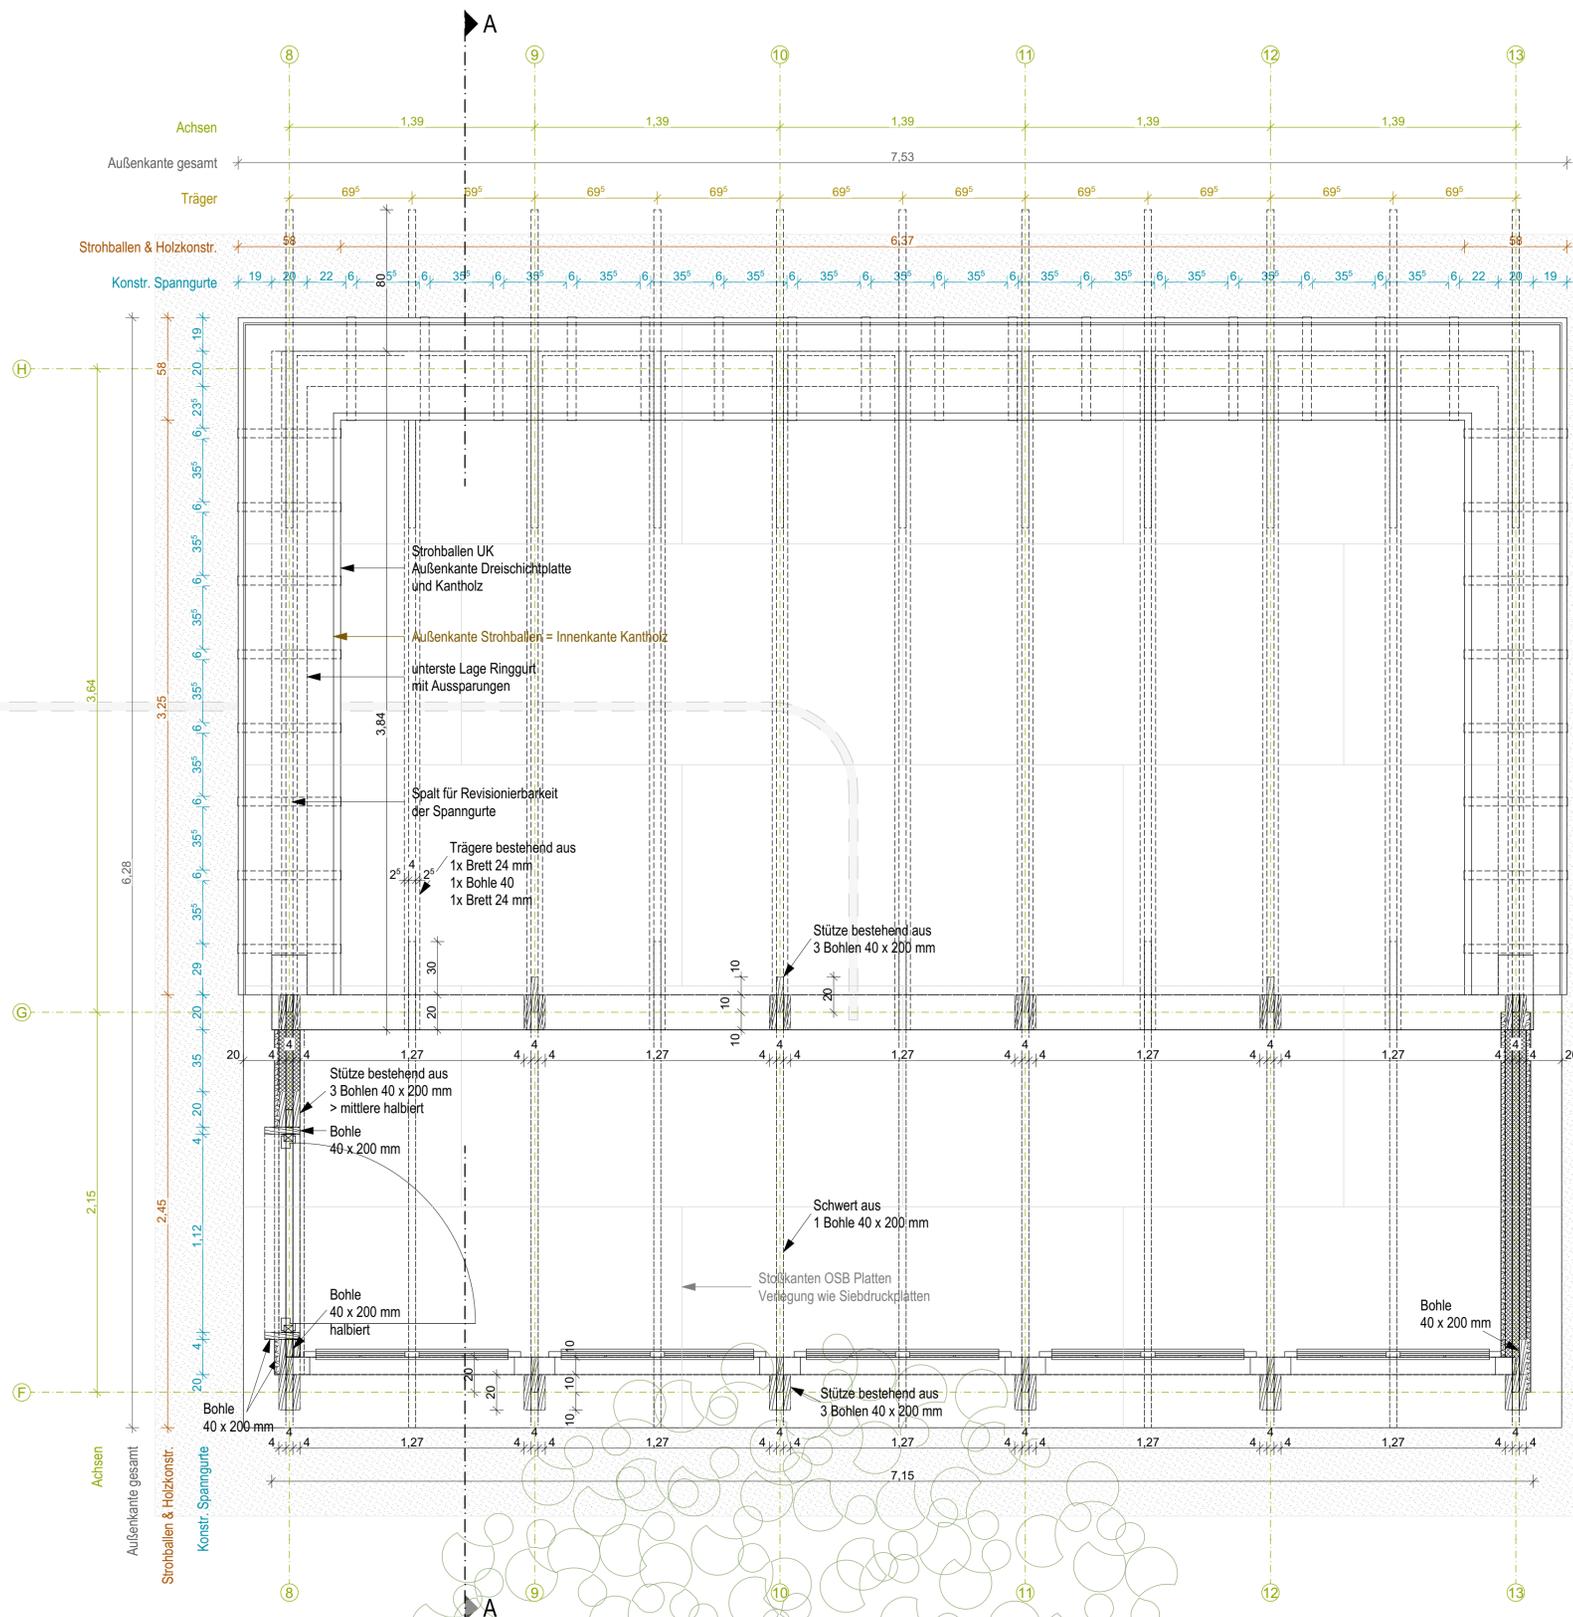

Kiesfläche

Baumbestand

864_Atelier Dorothea Schrade			
Pfarrer-Lamprecht-Straße 1 88299 Diepoldshofen			
864_3_Grundrisse			
Erdgeschoss			
Datum	Maßstab	Plannummer	gezeichnet
04.04.2023	1:20	864_3_109	se
hochstrasser. karpfengasse 5 89073 um telefon 07 31 9 35 11-0 info@hochstrasser.com www.hochstrasser.com			Ausgabedatum 01.06.2023