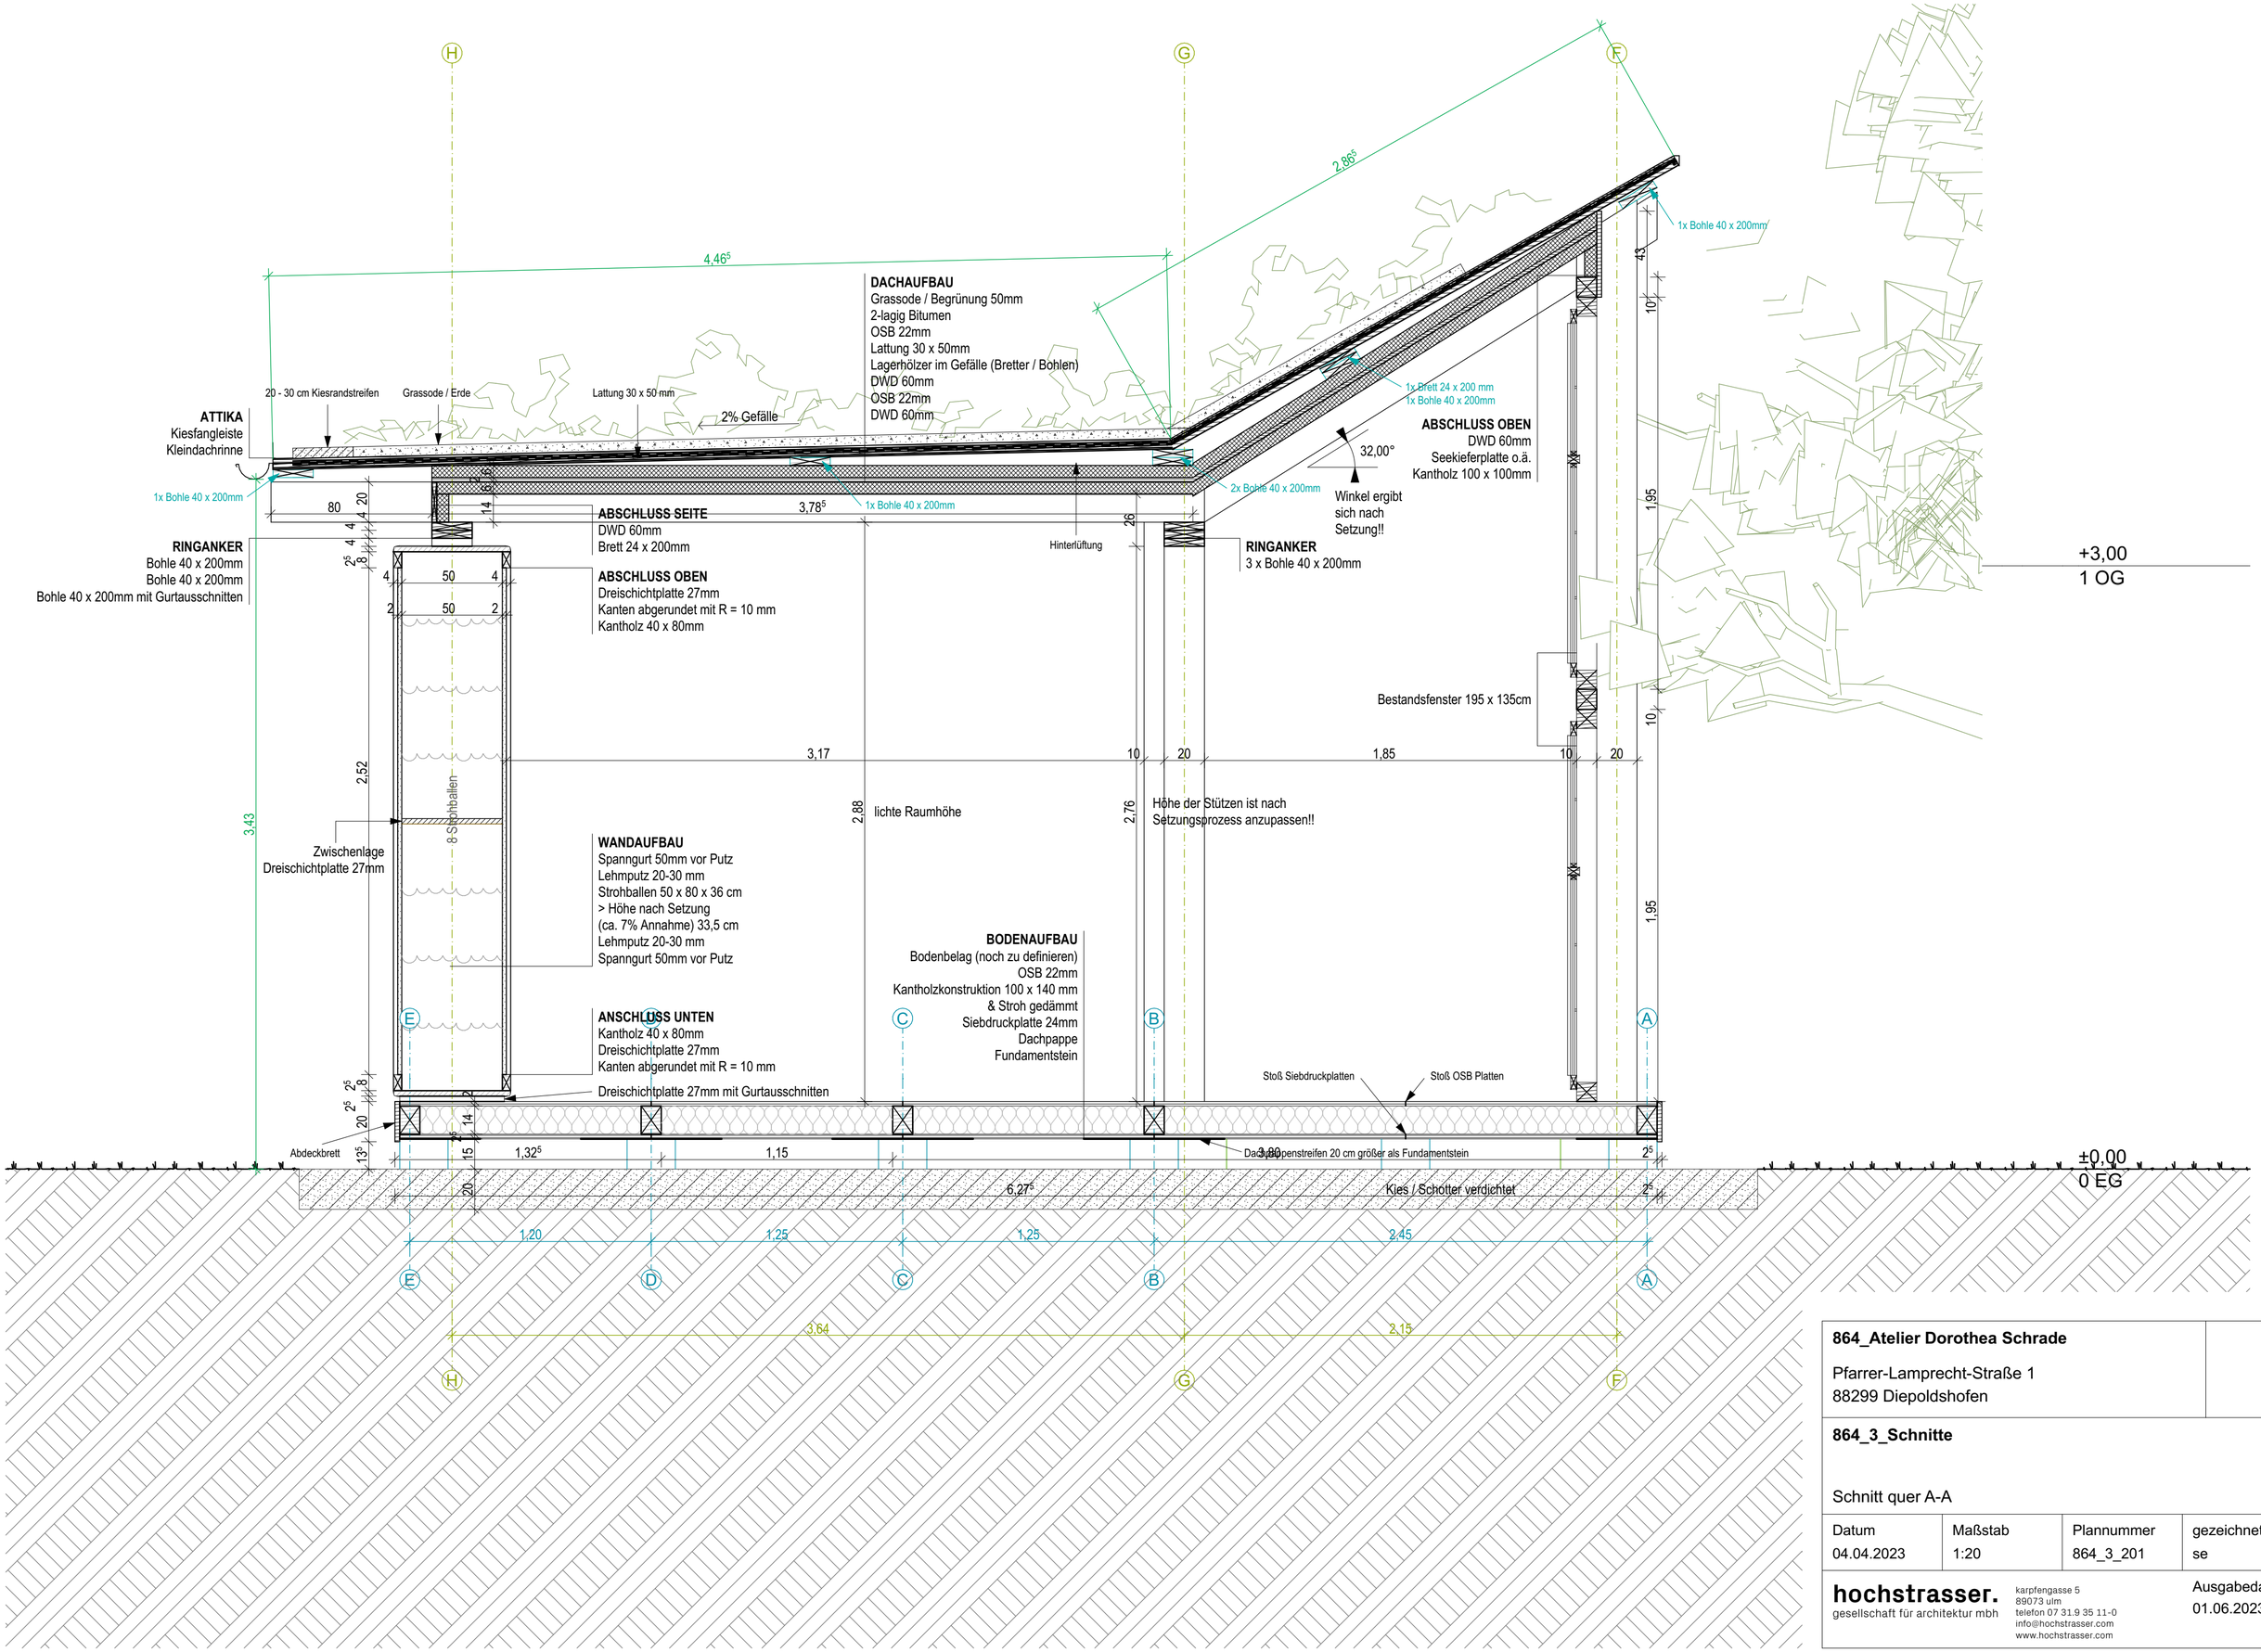

864_Atelier Dorothea Schrade

Pfarrer-Lamprecht-Straße 1
88299 Diepoldshofen

864_3_Schnitte

Schnitt quer A-A

Datum	Maßstab	Plannummer	gezeichnet
04.04.2023	1:20	864_3_201	se

hochstrasser.
gesellschaft für architektur mbh
karpfengasse 5
89073 ulm
telefon 07 31.9 35 11-0
info@hochstrasser.com
www.hochstrasser.com

Ausgabedatum
01.06.2023