


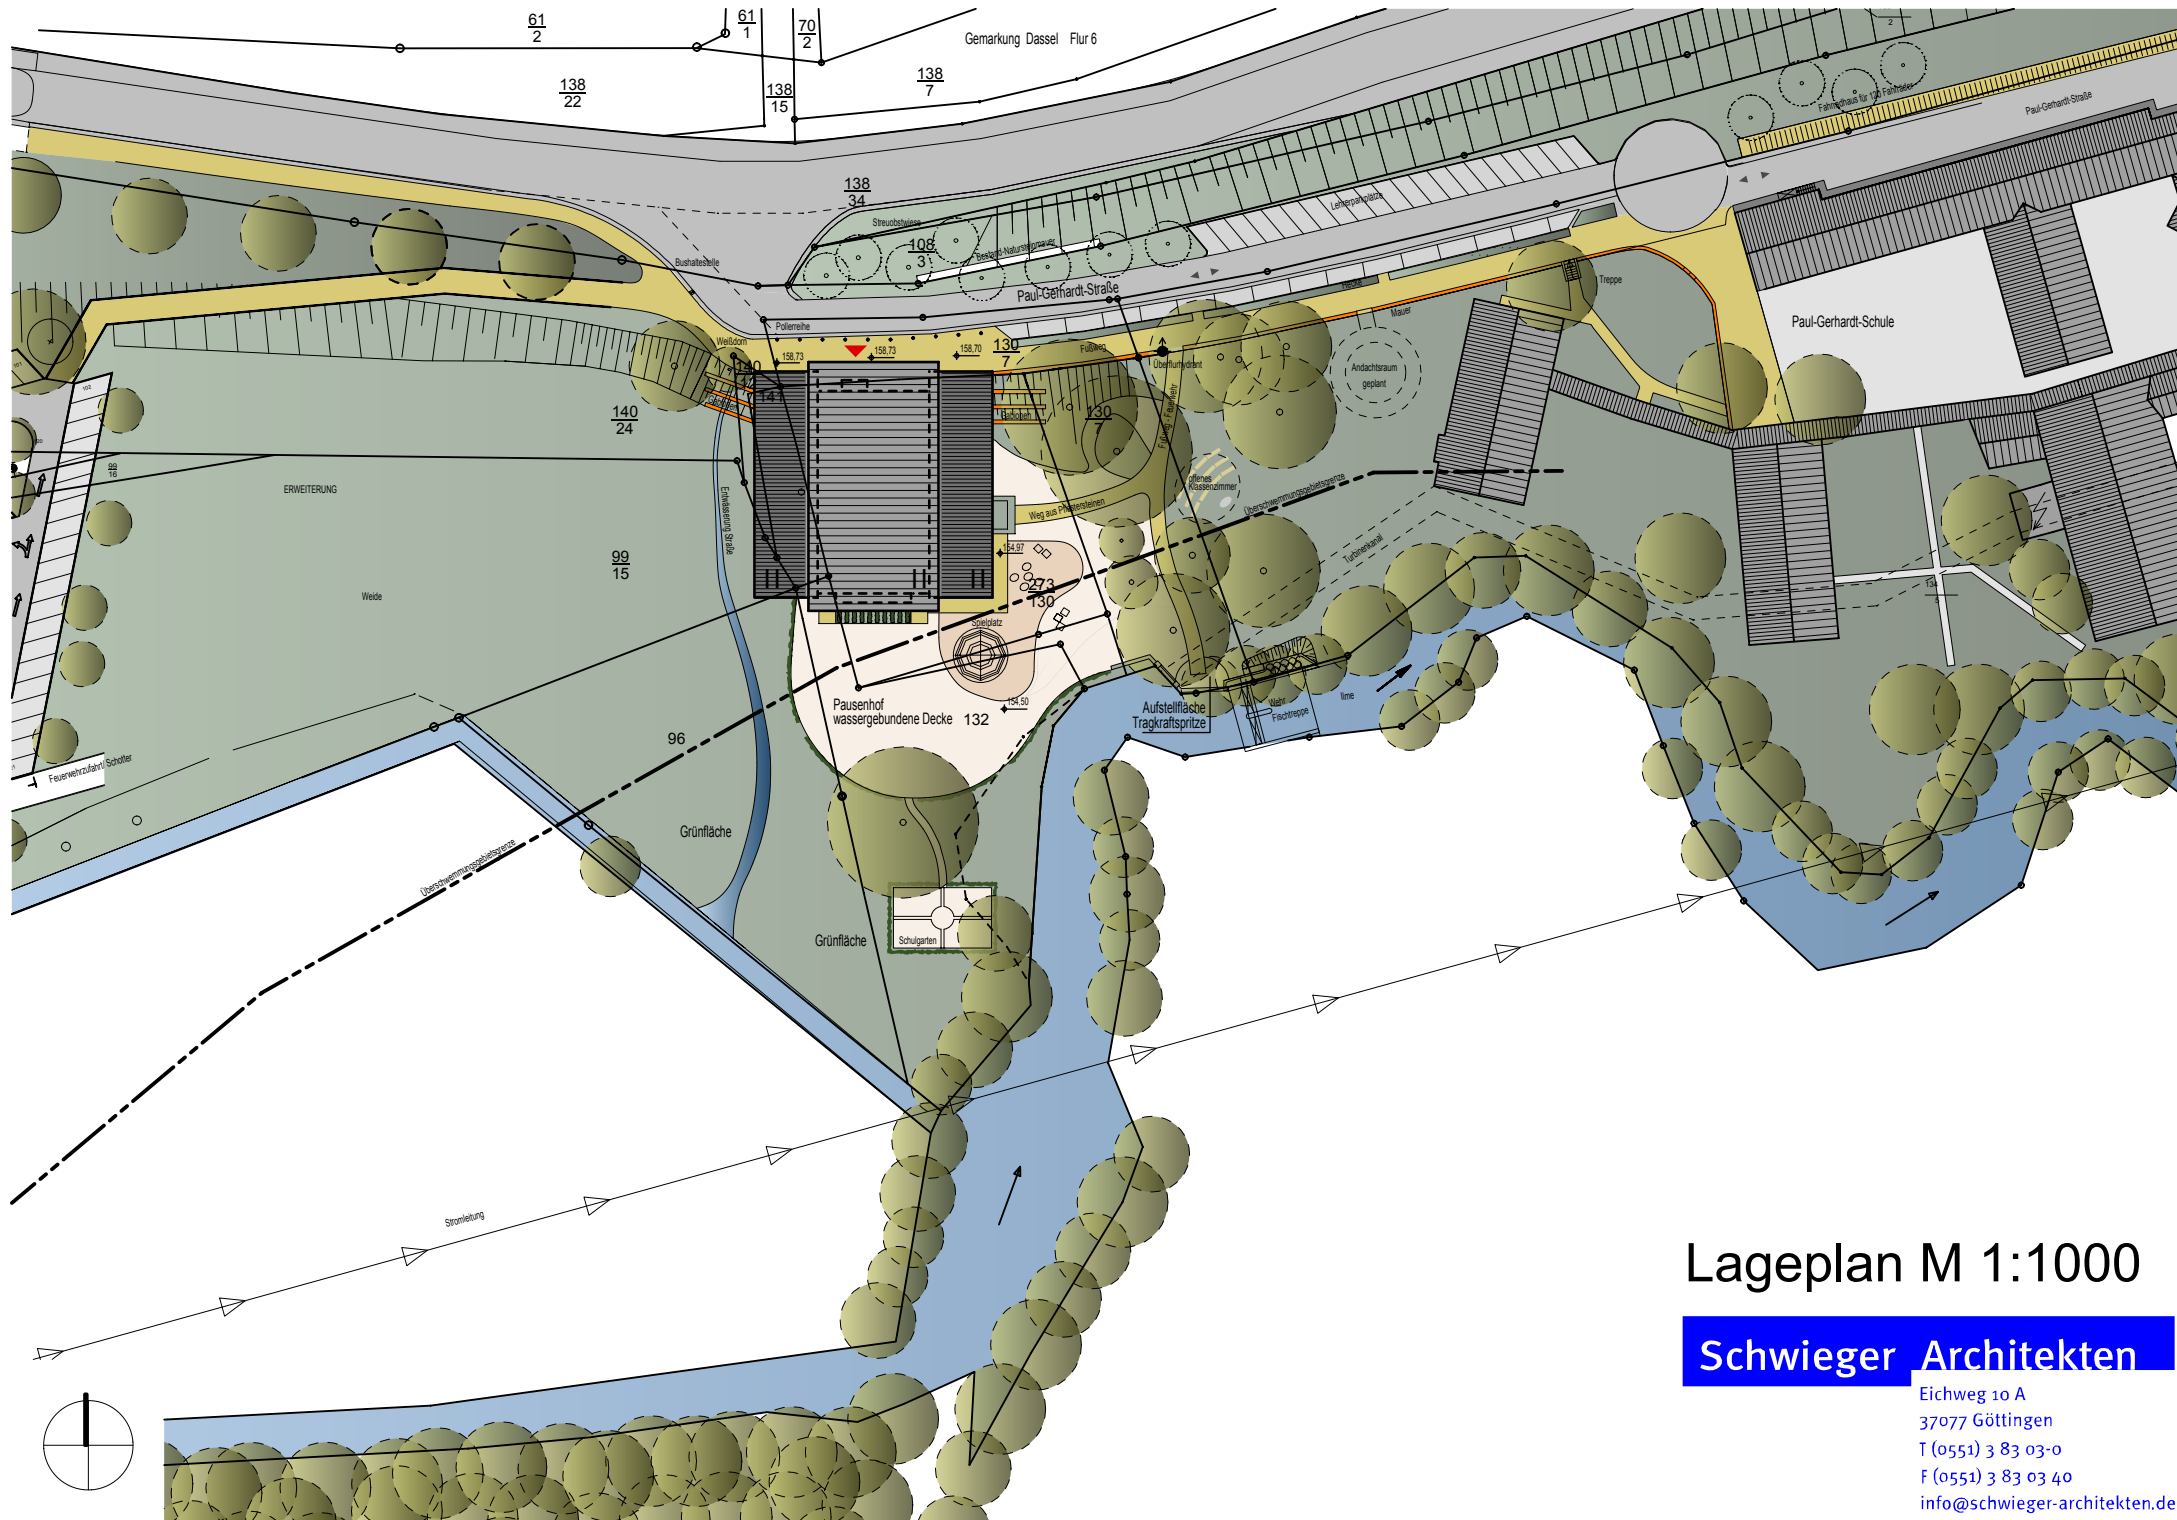

Lageplan M 1:1000

Schwieger Architekten

Eichweg 10 A
37077 Göttingen
T (0551) 3 83 03-0
F (0551) 3 83 03 40
info@schwieger-architekten.de