


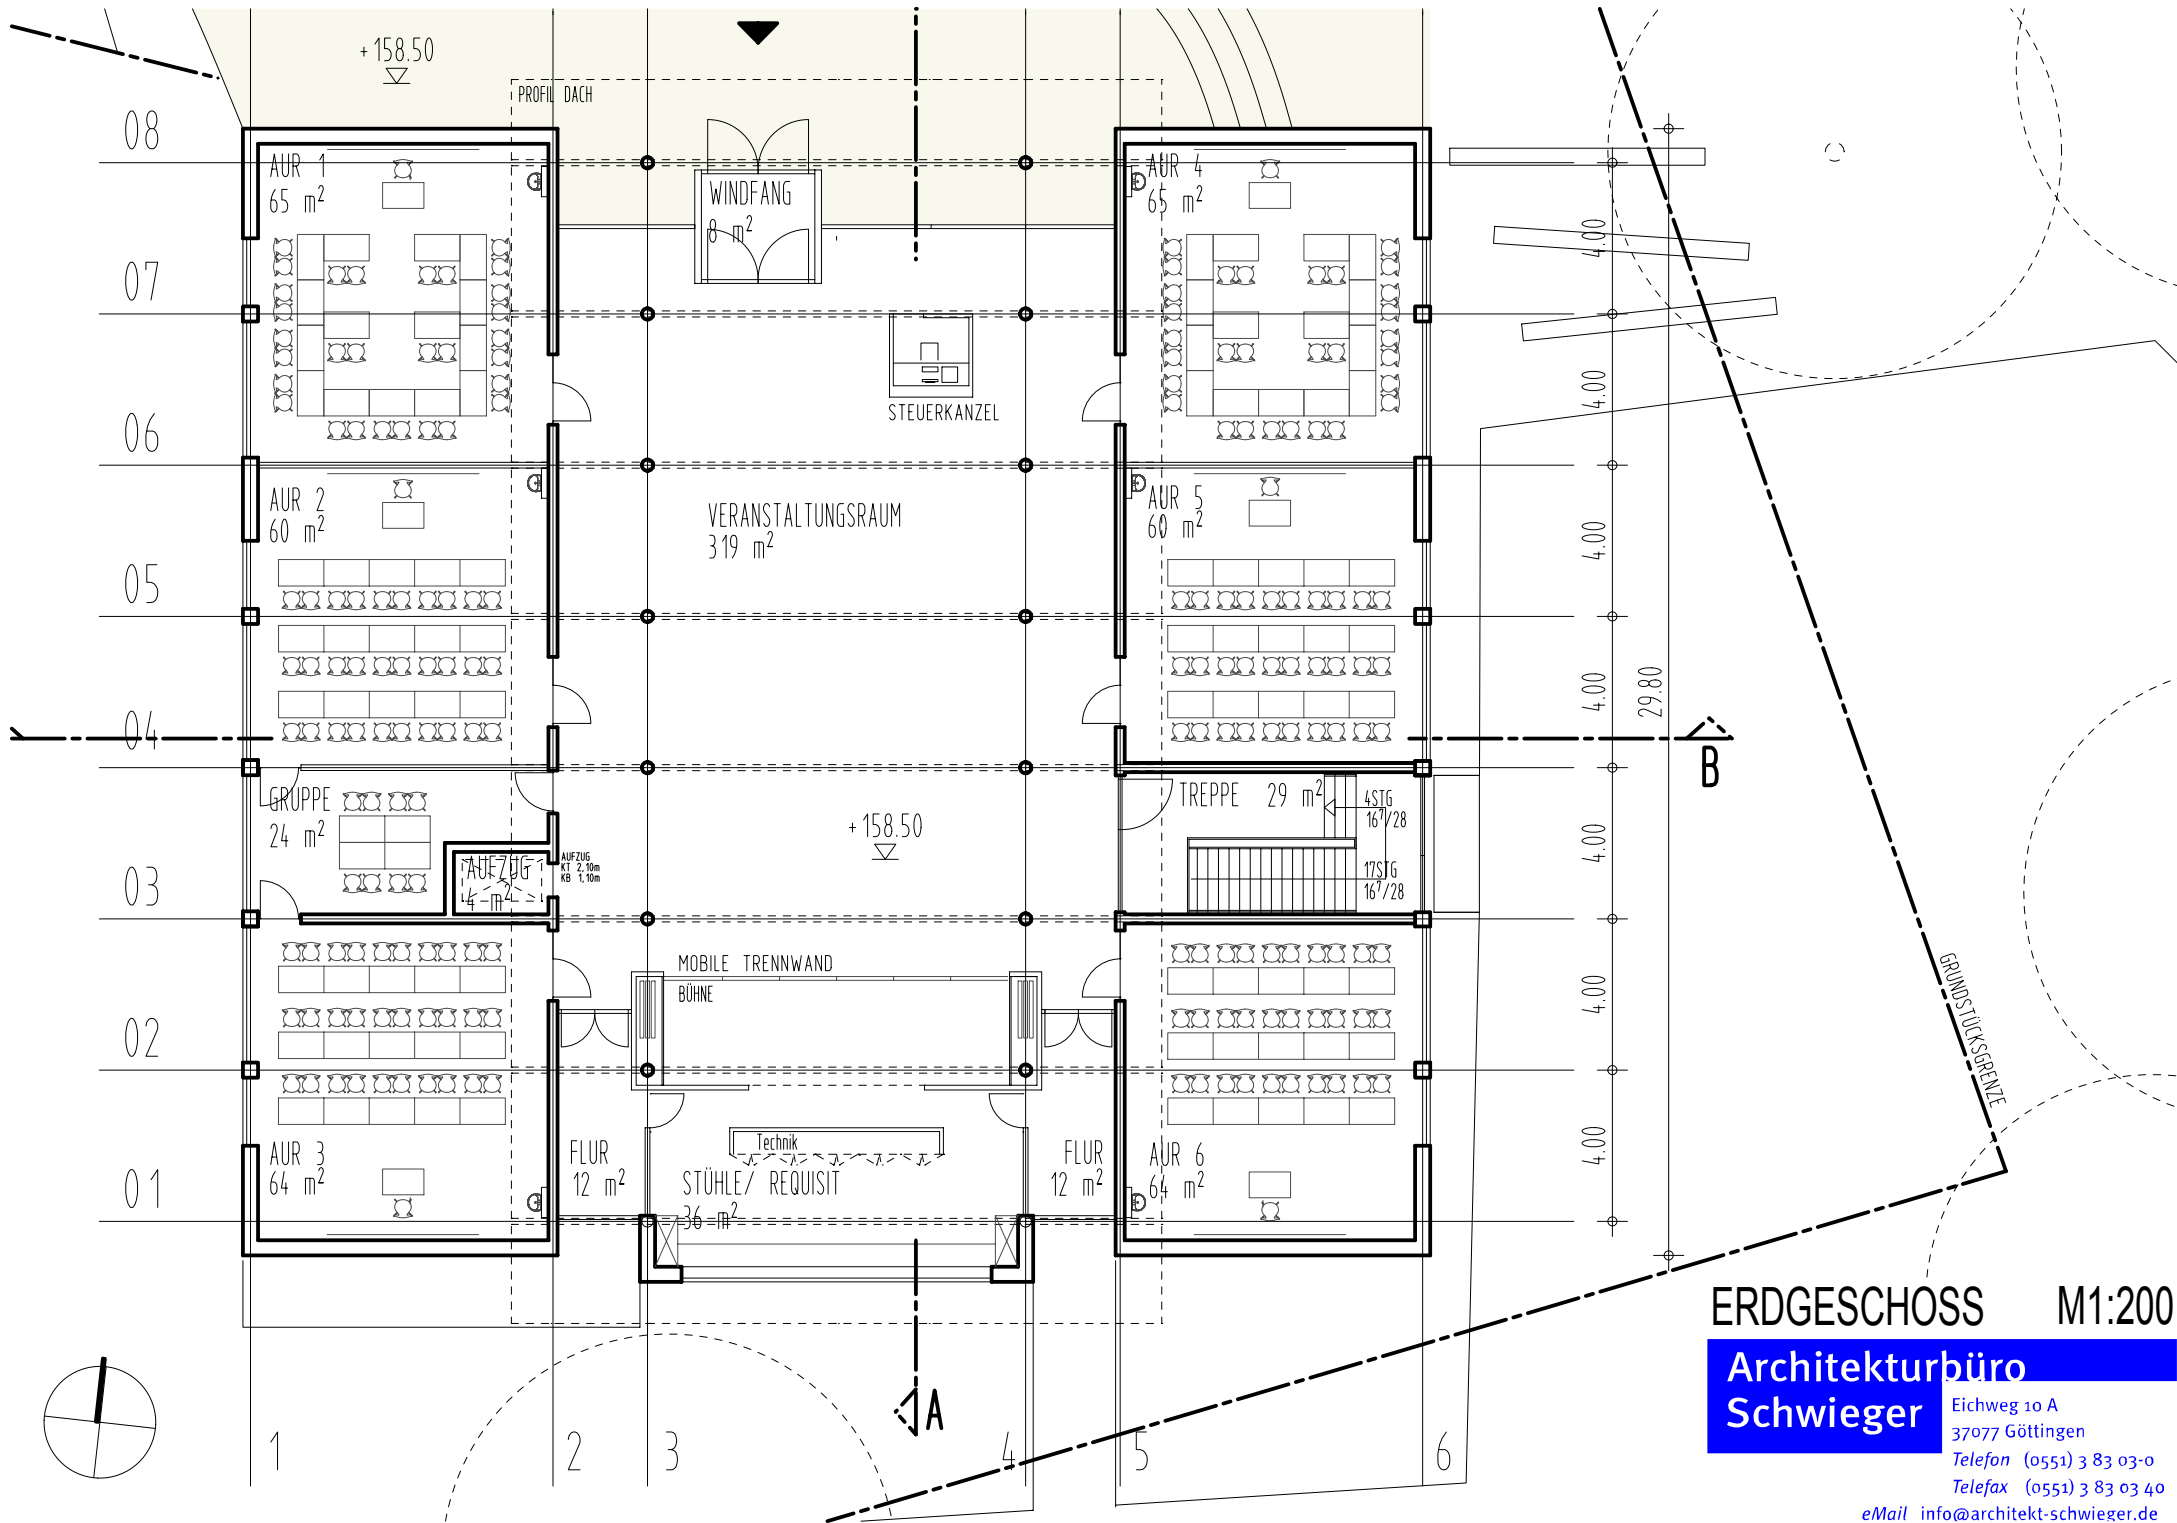

ERDGESCHOSS M1:200

**Architekturbüro
Schwieger**

Eichweg 10 A
37077 Göttingen
Telefon (0551) 3 83 03-0
Telefax (0551) 3 83 03 40
eMail info@architekt-schwieger.de