


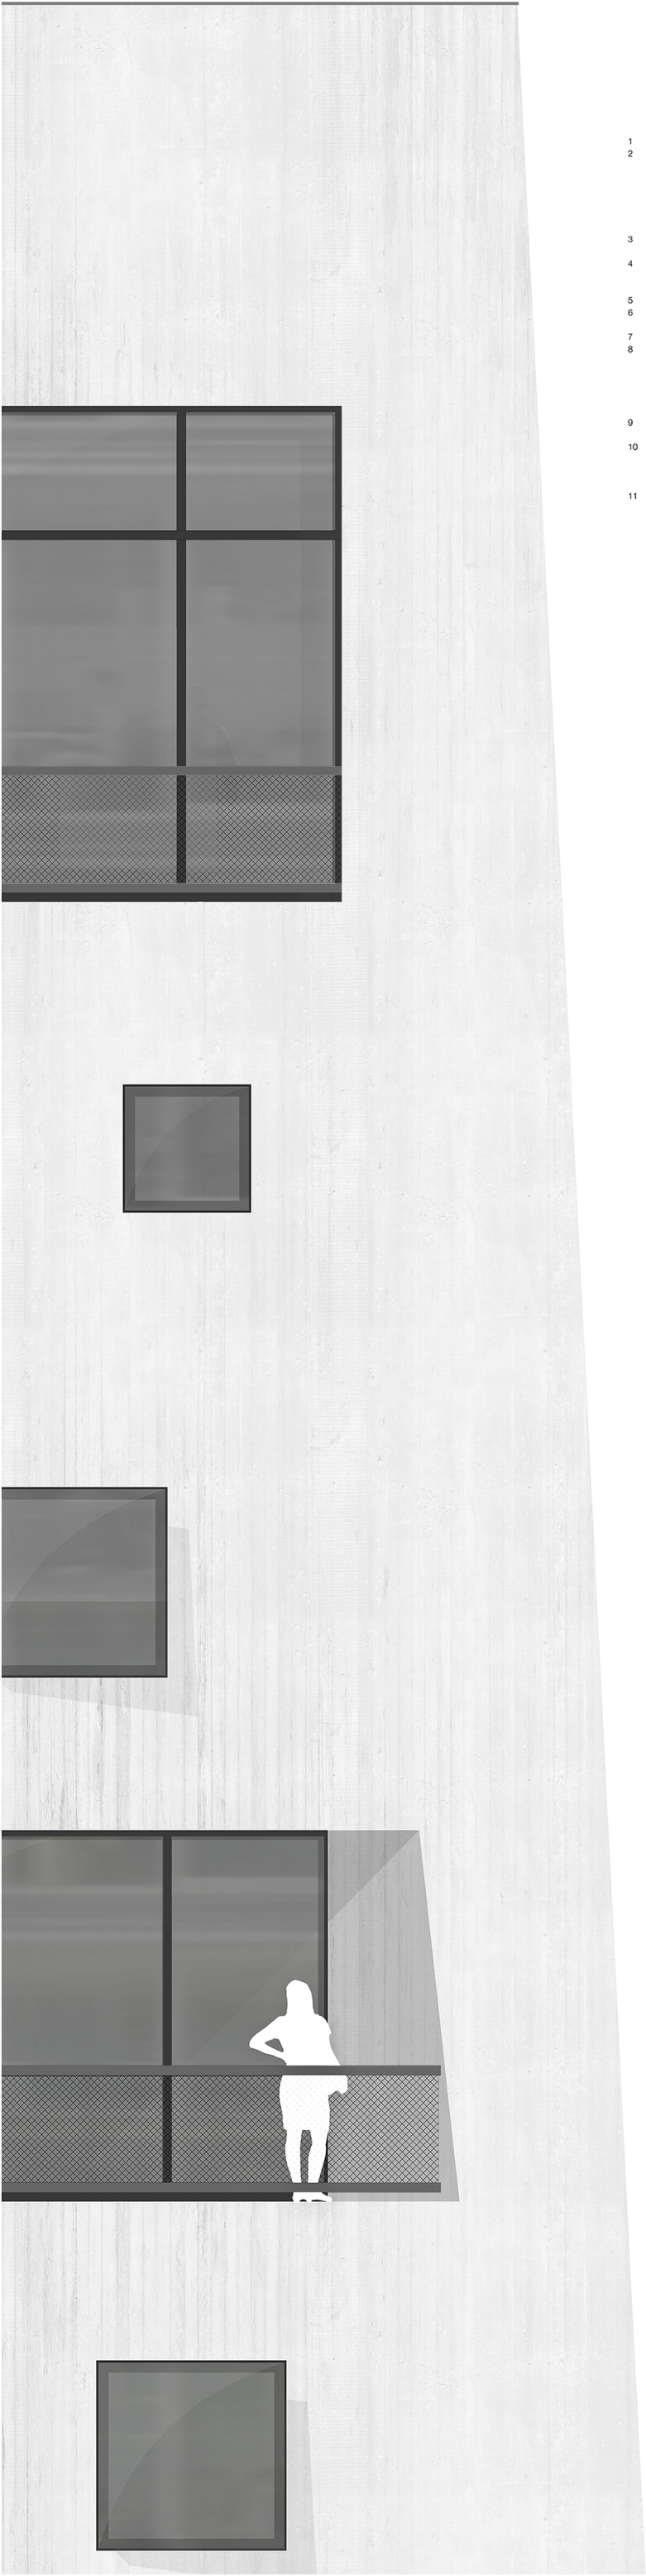

- BAUTEILLISTE**
- 1 Attikablech, Aluminium gefälzt
 - 2 Loggiadach, durchbewehrtes Sandwich Element, Aufbau:
Dampfsperre
Stahlbeton, Ortbeton 100mm
Thermische Trennung, 50mm
EPS Hartschaumplatte 100mm
Infraleichtbeton, Ortbeton 100mm
Pfeilen-Riegel Fassade, gedämmtes Aluminiumprofil 80 x 200 mm
 - 3 Balkonbrüstung, Hohlkastenprofil
eingespanntes Metall-Mesh als Absturzsicherung 60 x 60 mm in Infraleichtbeton einbetoniert
 - 4 Kastenrinne, 80 x 200mm, Fabrikat Rheinzink Vgl. Stahlbetonüberzug, Ortbeton 500 x 150 mm
 - 5 Ablaufrinne Loggiaentwässerung, Leichte Trennwand mit gleitenden Anschlüssen an Rohbau
 - 6 Aufbau:
Holzwerkstoffplatte, zB. Sperrholz 25mm
Glaswolle in Systemständertrennwand 75mm
Holzwerkstoffplatte, zB. Sperrholz 25mm
 - 7 Neoprenstreifen zwischen Infraleichtbetonwänden und Stahlbetondecke
 - 8 Walch Wendefenster WFD4 Öffnungswinkel max: 165°
Fensterformate: 1000 x 1000mm
1500 x 1500mm
 - 11 Fensterprofil, gedämmt. Innenbündig an Infraleichtbetonwand eingebaut

