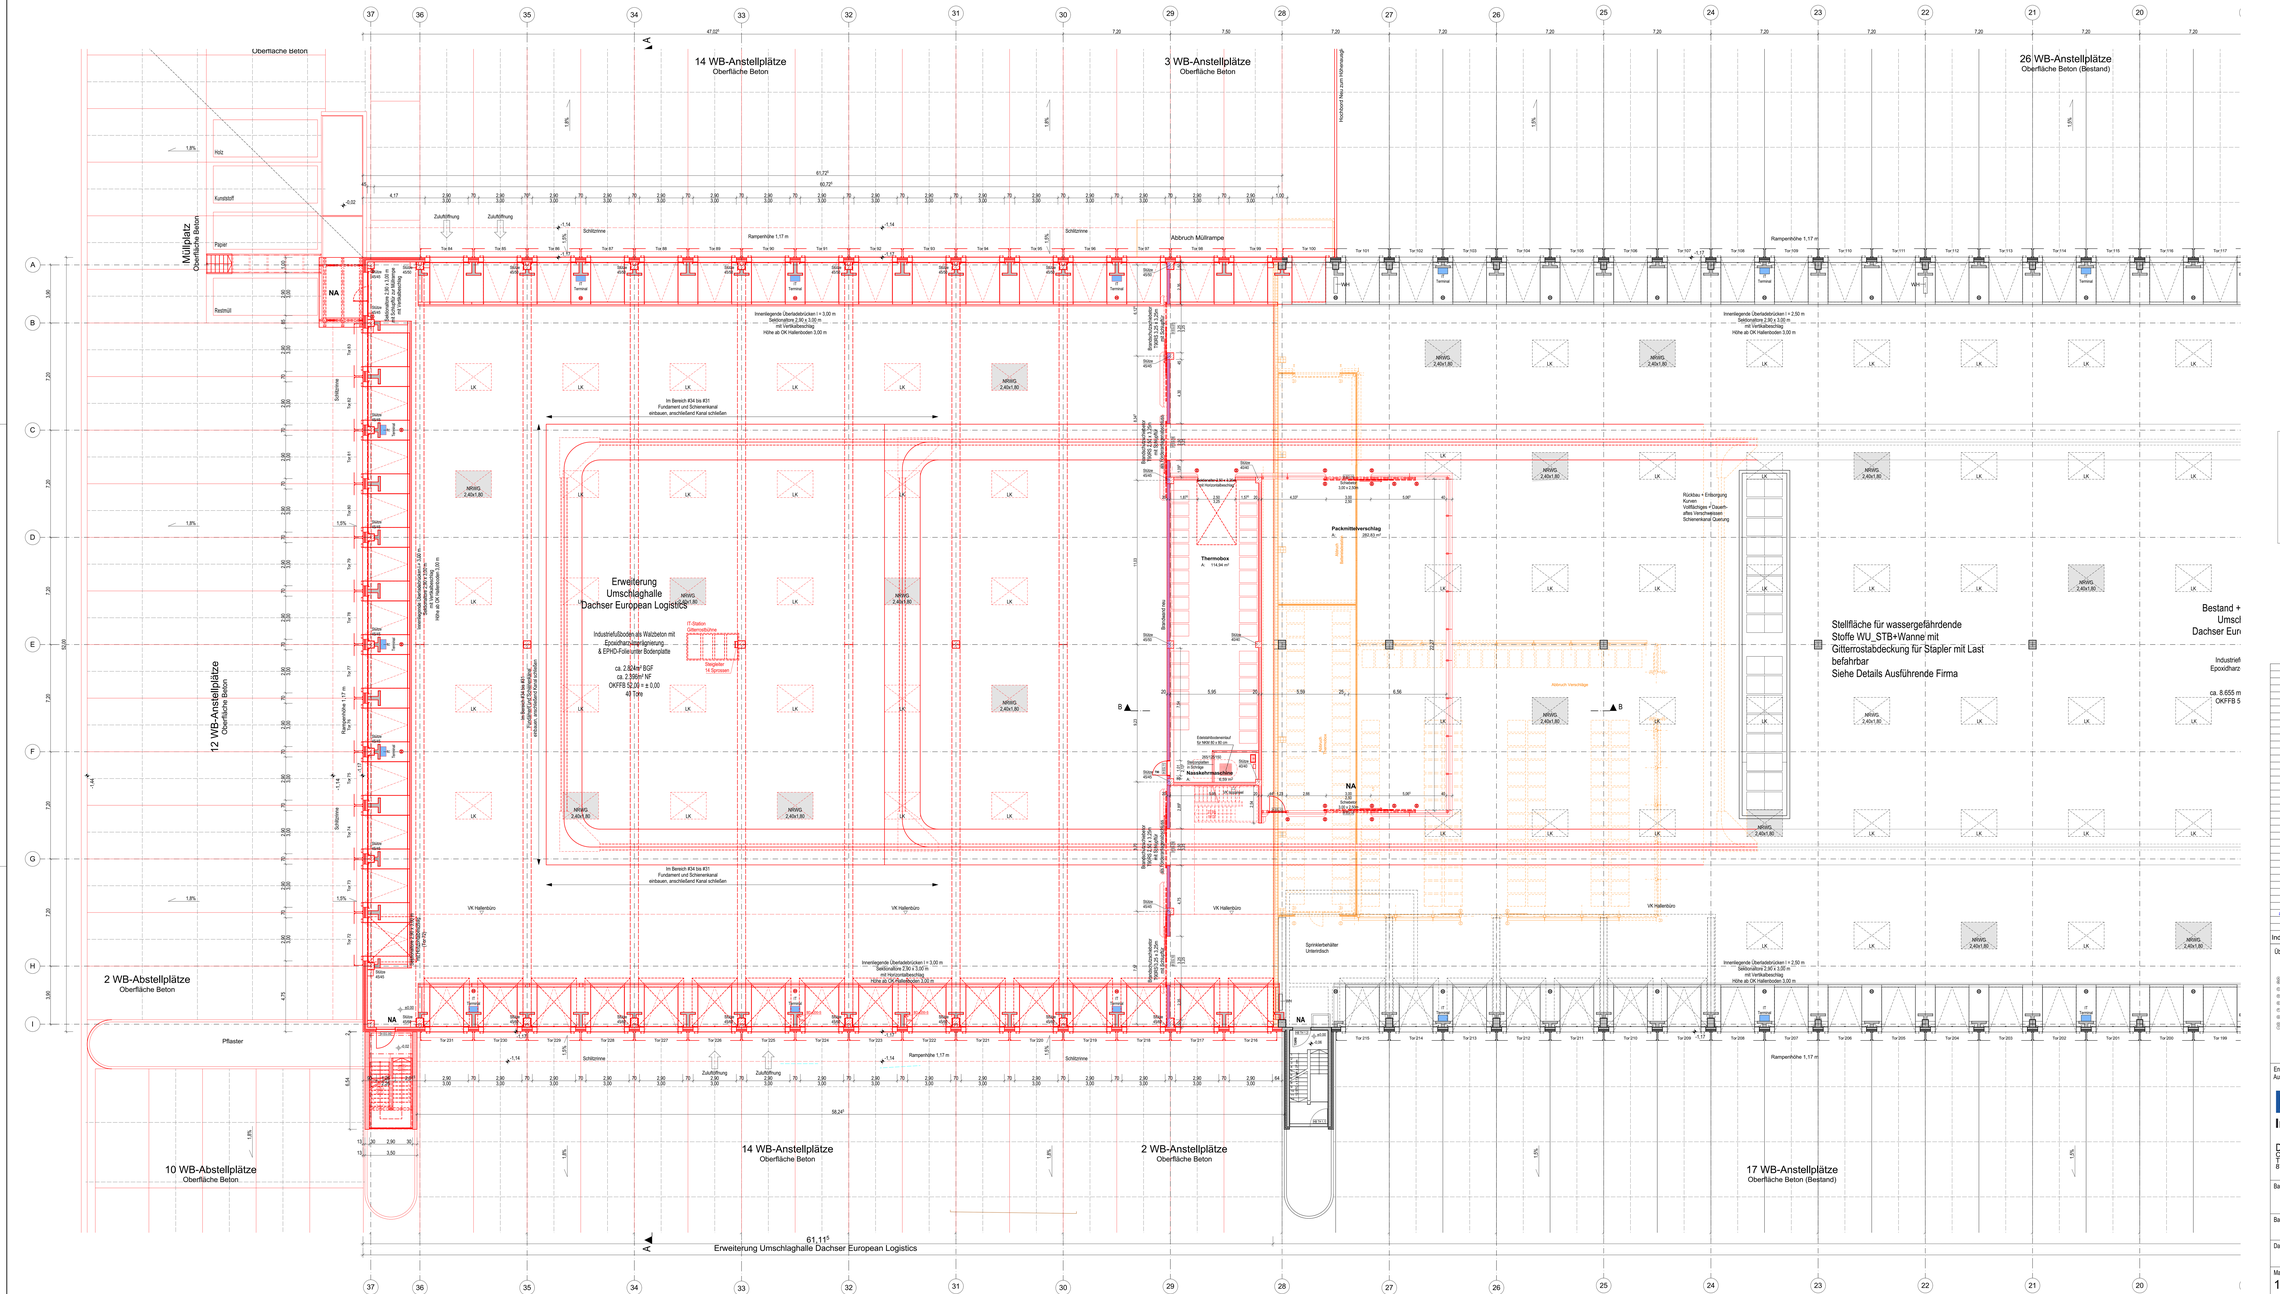

LEGENDE

Installationen:

- Elektro
- Heizung
- Lüftung
- Sanitär
- Zentralentwässerungsleitung

Baustoffe:

- Mauerwerk
- Stahlbeton
- Betonfertigteil
- Dreiecksmauer
- GK Trennwand
- Wärme FBI
- Wärme m. Bauart einer Brandwand

Aussparungen:

- BA Bodenaussparungen
- BS Bodenschlitze
- BD Bodendurchlässe
- DA Deckenaussparung
- DS Deckenschlitze
- WA Wandaussparung
- WD Wanddurchbruch
- WS Wandschlitze
- KB Kernbohrung
- RH Rohrhülse
- OK Oberkante
- UK Unterkante
- FFB Fertigfußboden
- RFB Rohfußboden
- RO Rohdecke
- FD Fertigdecke

Brüstungshöhen (BRH) und Türsturz sind ab OK RFB (OK FFB) angegeben. Türsturz von Alu-Glas-Türen sind ab OKFFB angegeben. Alle Höhenangaben (UK / OK) sind ab ± 0,00 = 52,00 m ü.NN angegeben.

Plan ist nur gültig in Verbindung mit den statischen Schal- und Bewehrungsplänen.
Bei Unstimmigkeiten ist die Bauleitung zu informieren.

Alle Durchdringungen durch Wände unter Gelände und Bodenplatte sind gegen nicht drückendes Wasser auszuführen!

Innen Fensterbänke Hallenbüro:
Durchlaufende Fensterbänke mit Brüstungsmaul, Teile ca. so cm, erforderliche Stöße nur mittig von Stützen oder Wandscheiben!
Fensterbänke ohne Brüstungsmaul, nicht durchlaufend, Teile ca. so cm

Aussen Fensterbänke, Fenster und Sonnenschutzblech in RAL 9006 (Weißaluminium)

Farbe Attika: 1004 (Goldgelb)

Sämtliche Maße sind vom Unternehmer eigenverantwortlich am Bau zu prüfen.
Die Ausführung hat nach den zur Zeit der Erteilung der gültigen Schal- und Bewehrungsplänen des Tragwerksplaners, sowie den Durchbruchsplänen der Fachingenieure zu erfolgen und unter den angegebenen Angaben.
Dehnungsfugen sind nach Angabe Tragwerksplaner auszuführen.
Die Ausführende ist verpflichtet, den Auftraggeber auf etwaige Unstimmigkeiten der Ausführungsunterlagen hinzuweisen (VOB, § 3 3).

Index	Änderung	Datum	Gez.
a	Entfall Batteriestellplatzes, Thermobox und Packmittelverschlag verschoben	12.11.2018	Och
	Freigabeerteilungen Dachser und Angaben Stahl eingearb., Tor Mäßenlage verschoben und Anfahrzone eingezeichnet		
	Lage Verbindungsweg HB-Lehdorf und Tore HB E1-1 verschoben, Rammschutz und Brandschutzklappen eingezeichnet	09.05.2018	Och

Übersicht

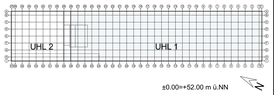

Entwurfsverfasser:
Ausführungsplanung TGA

DACHSER
Intelligent Logistics

DACHSER SE
Construction & Real Estate
Thomas-Dachser-Straße 2
87439 Kempten

Ausführungsplanung

Löser Körner
Architekten/Ingenieure Partnerschaft mbB
Architekten/Ingenieure Ingenieurbüro mbH
Beratende Ingenieure
DAHEI Kaufbeuren
Telefon 08171 / 22e-0
Fax 08171 / 22e-2
E-Mail info@Loeser-Koerner.de
www.Loeser-Koerner.de

Tragwerksplanung

BCH Bau-Consult Hermsdorf
Gesellschaft beratender Ingenieure mbH
Uhlmannstraße 14, 07629 Hermsdorf
TEL. 036601/574-0 Fax. 036601/574-21

Bauherr	DACHSER SE Head Office Thomas-Dachser-Straße 2 87439 Kempten	DACHSER Intelligent Logistics
Bauvorhaben	1. Erweiterung Logistikzentrum Köln Hansestraße 52, 51149 Köln	
Darstellung	Grundriss EG Umschlaghalle 2 European Logistics, Achse 21 bis 37	

Maßstab	Datum: 05.02.2018	Gez.: Och	Plannummer:
1:100	Blattgr.: 173 x 89 cm Bu.Nr.: 2017.2800		H_EG_002_a_F

x = angepaßt, F = zur Prüfung, F = Ausführungsfreigabe