


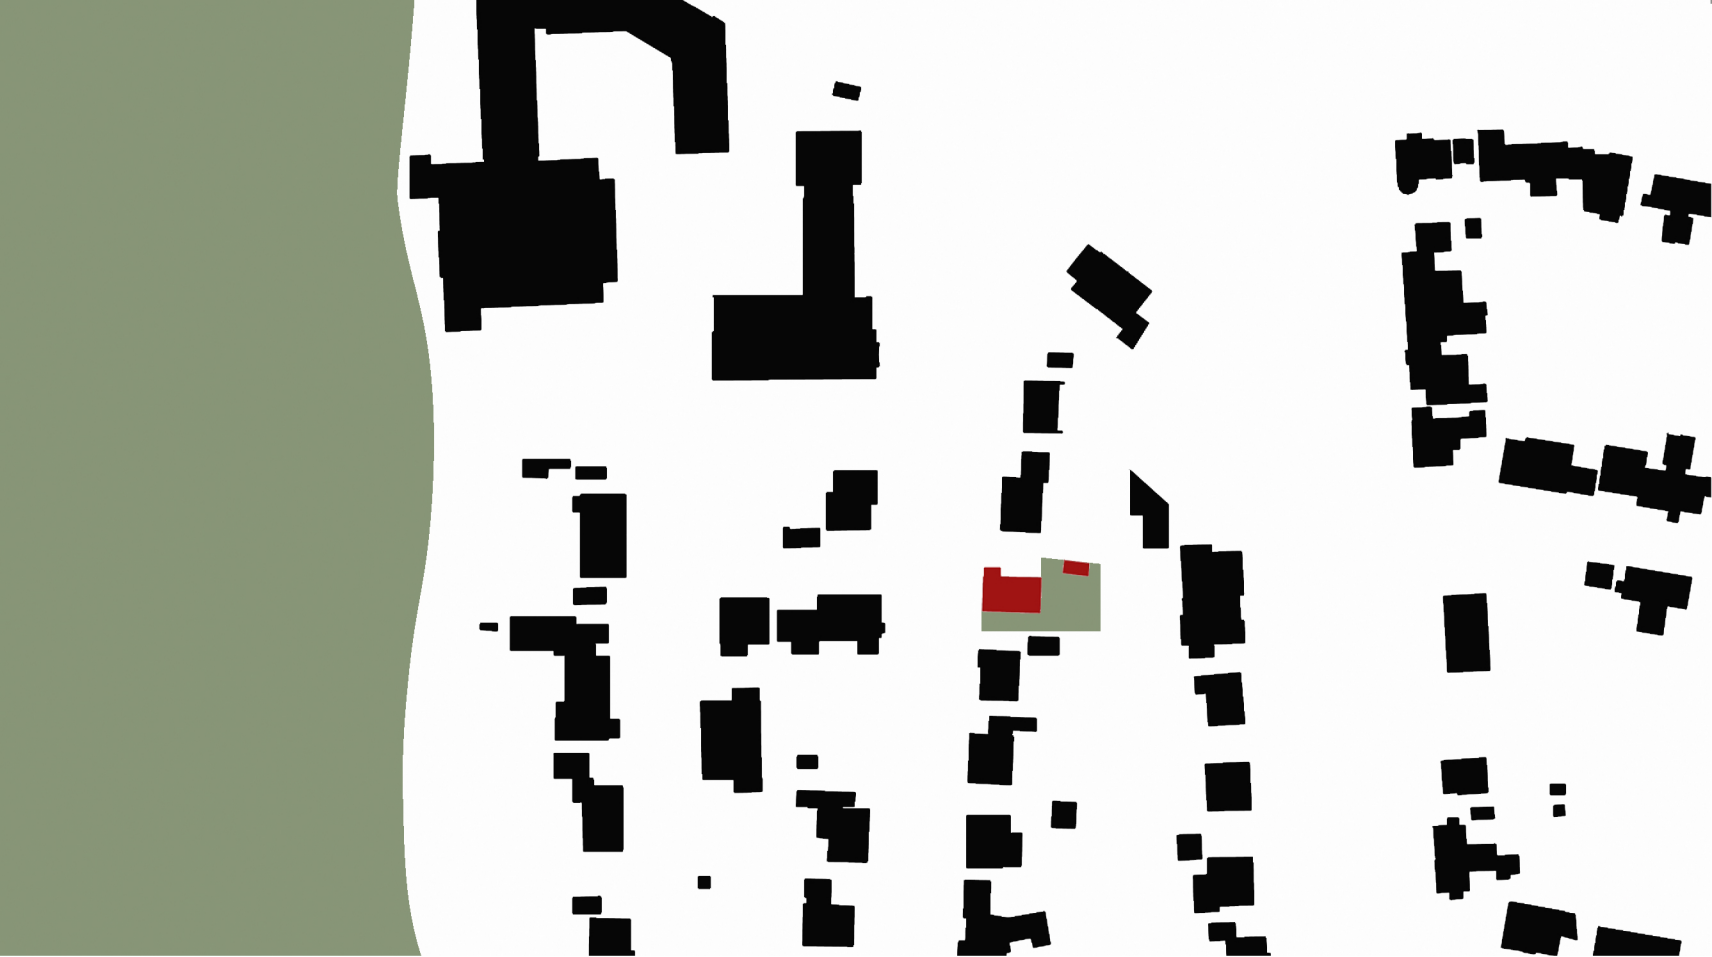

SCHWARZPLAN

M 1:1000