



VISUALISIERUNG - FASSADE STRASSESEITE (EINGANGSBEREICH)



VISUALISIERUNG - BLICK IN DEN INNENHOF




FOTO - EINGANGSSFASSADE




FOTO - EXEMPL. WOHNRAUM MIT KÜCHE



LAGEPLAN | M 1:750

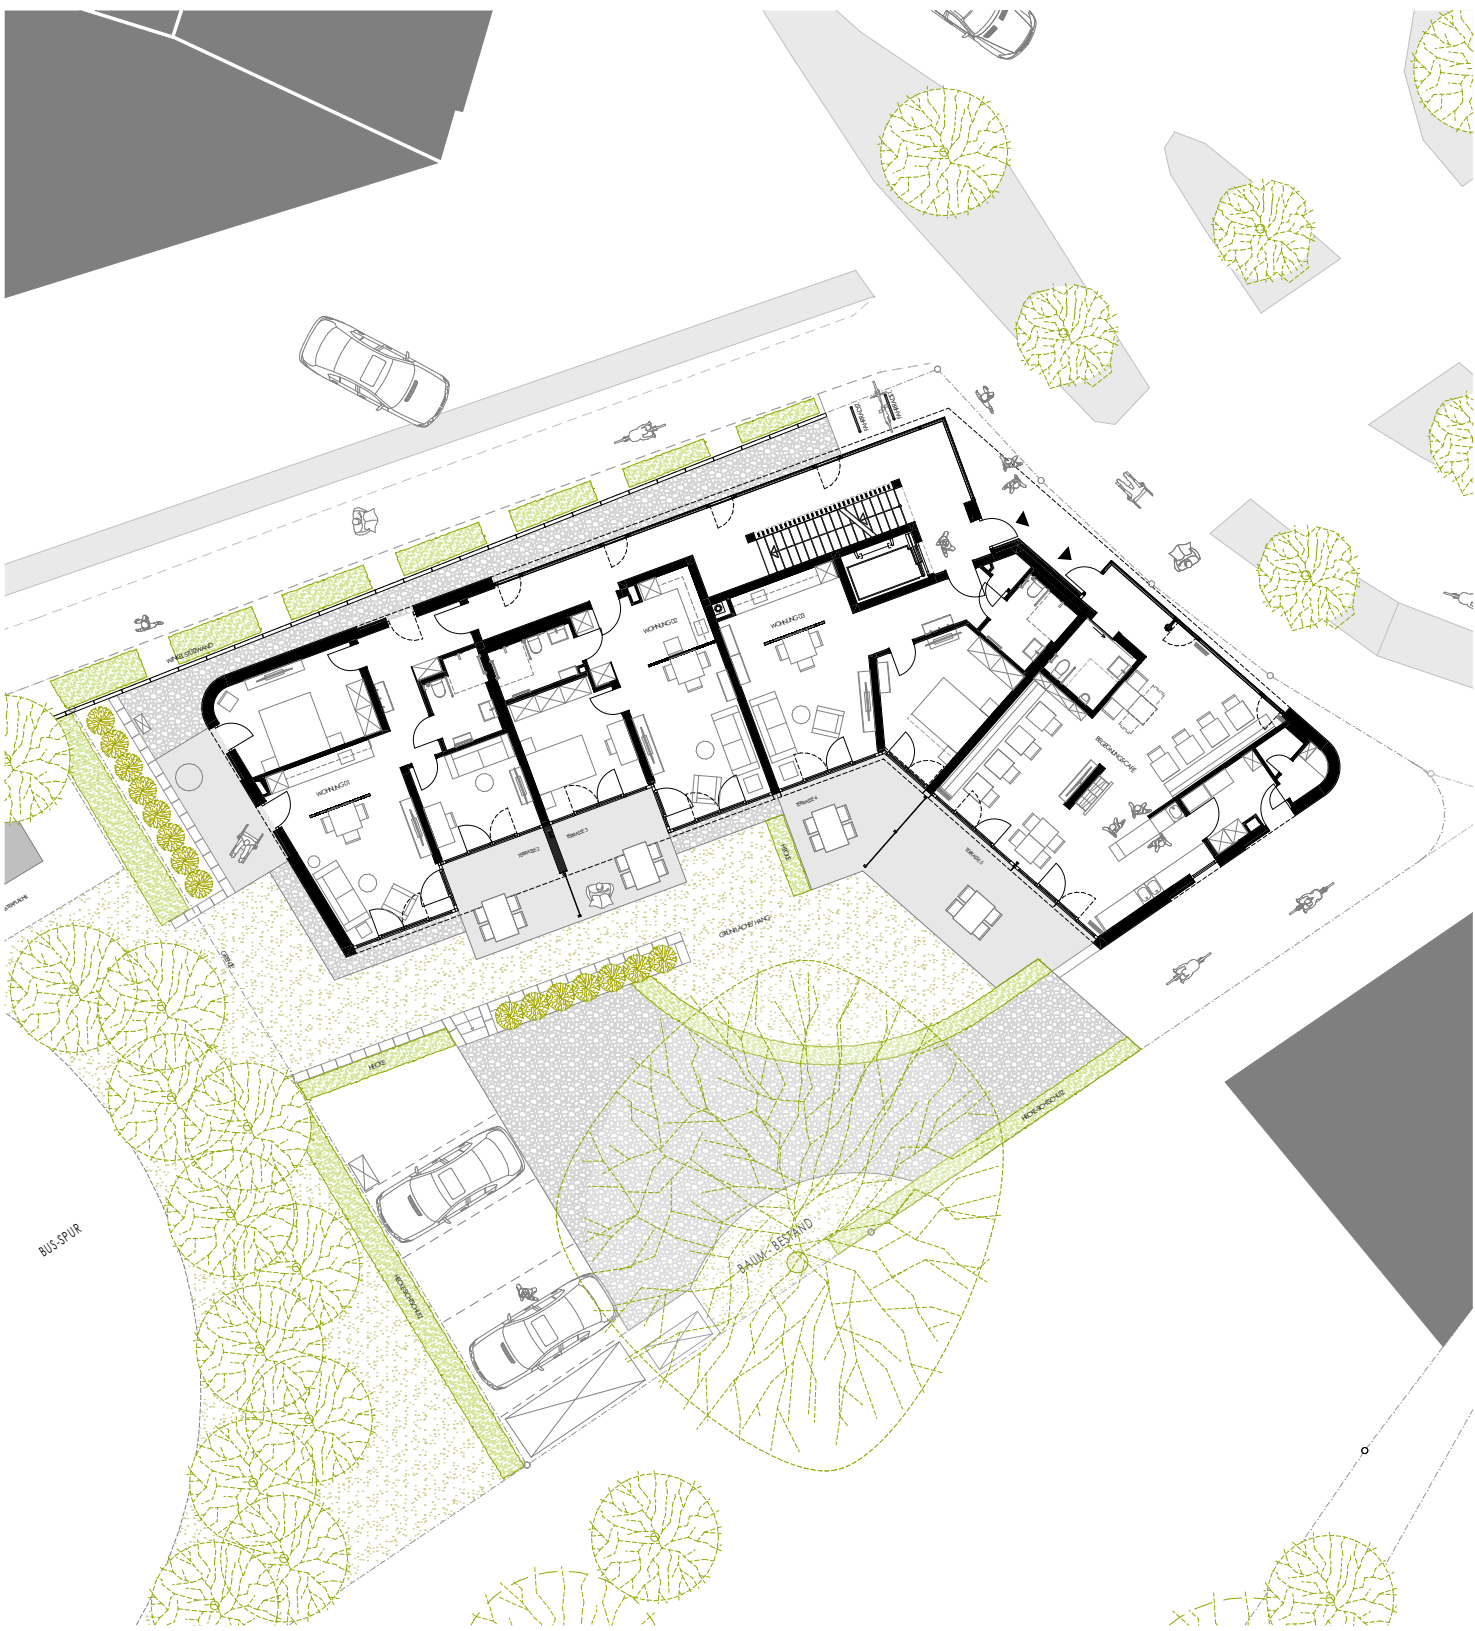

EG | M 1:250

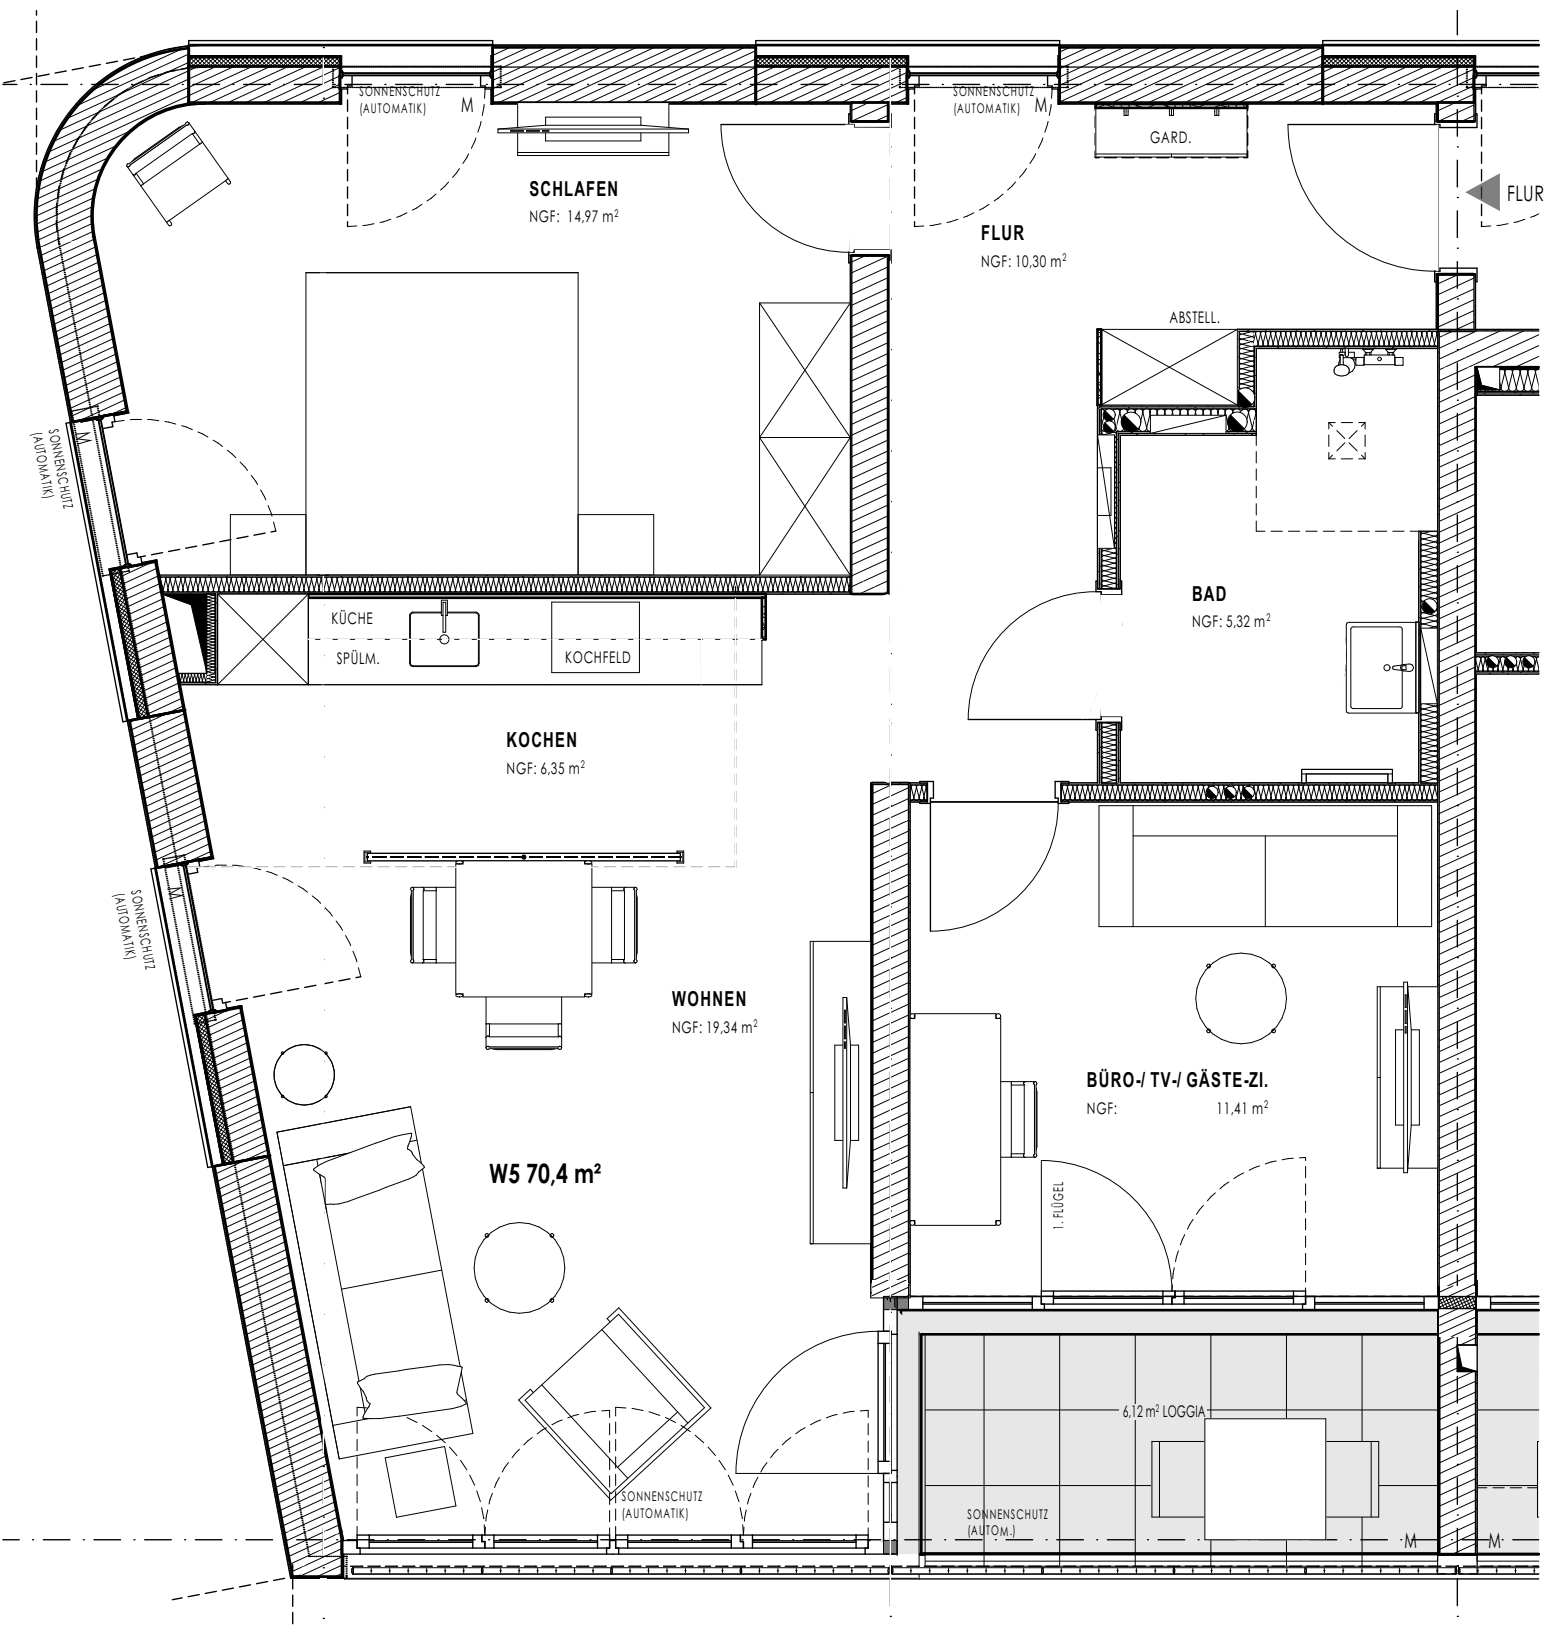


BEISPIEL - WOHNUNG (AUSSCHN. GRUNDRISS OG)




BEISPIEL-WOHNUNG (BLICK - KOCHEN-WOHNEN)




BEISPIEL-WOHNUNG (BLICK - WOHNEN)

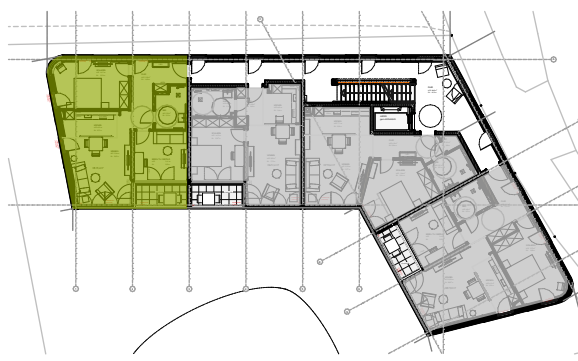

VERORTUNG DER BEISPIEL-WOHNUNG IM OG

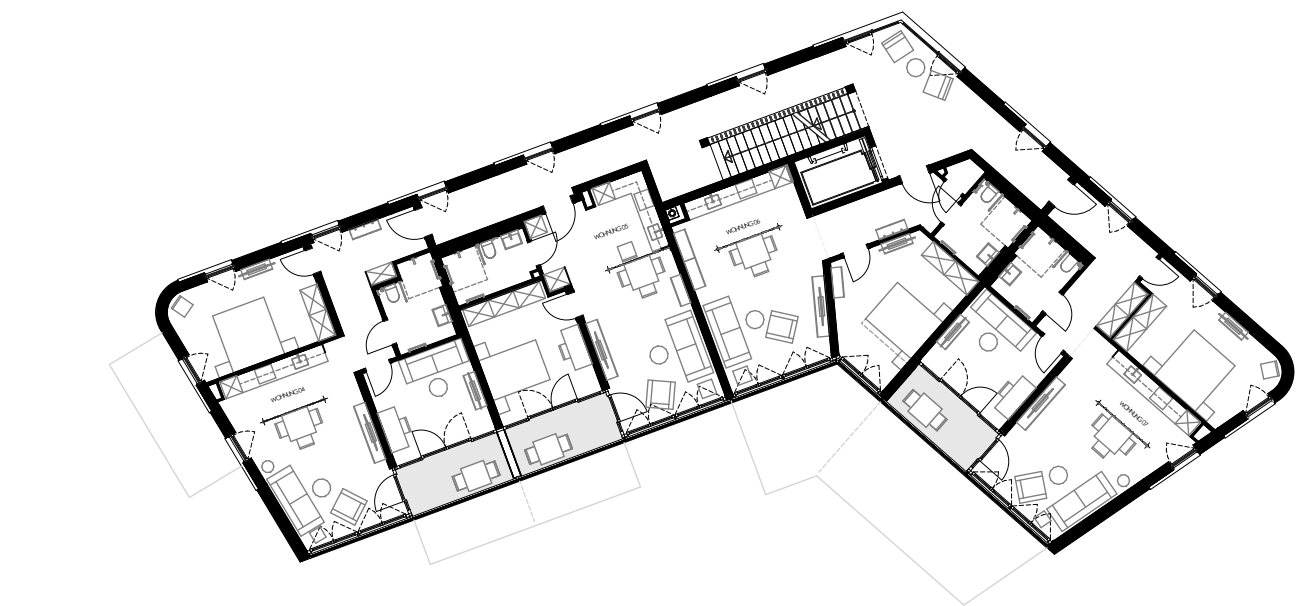

1.OG | M 1:250

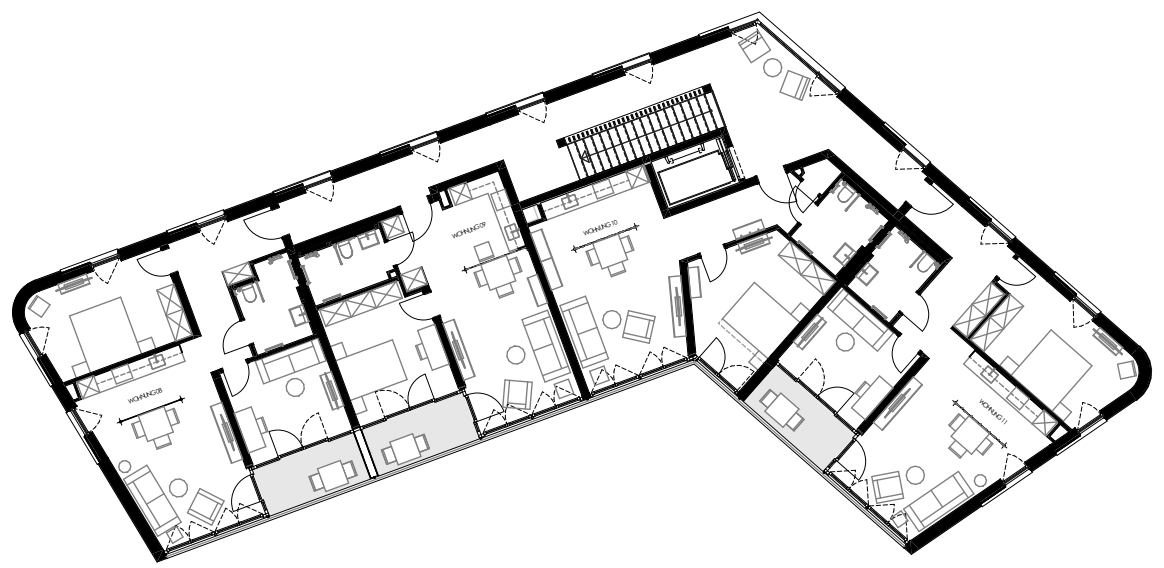

2.OG | M 1:250



SCHNITT | M 1:250