Ansicht Ost

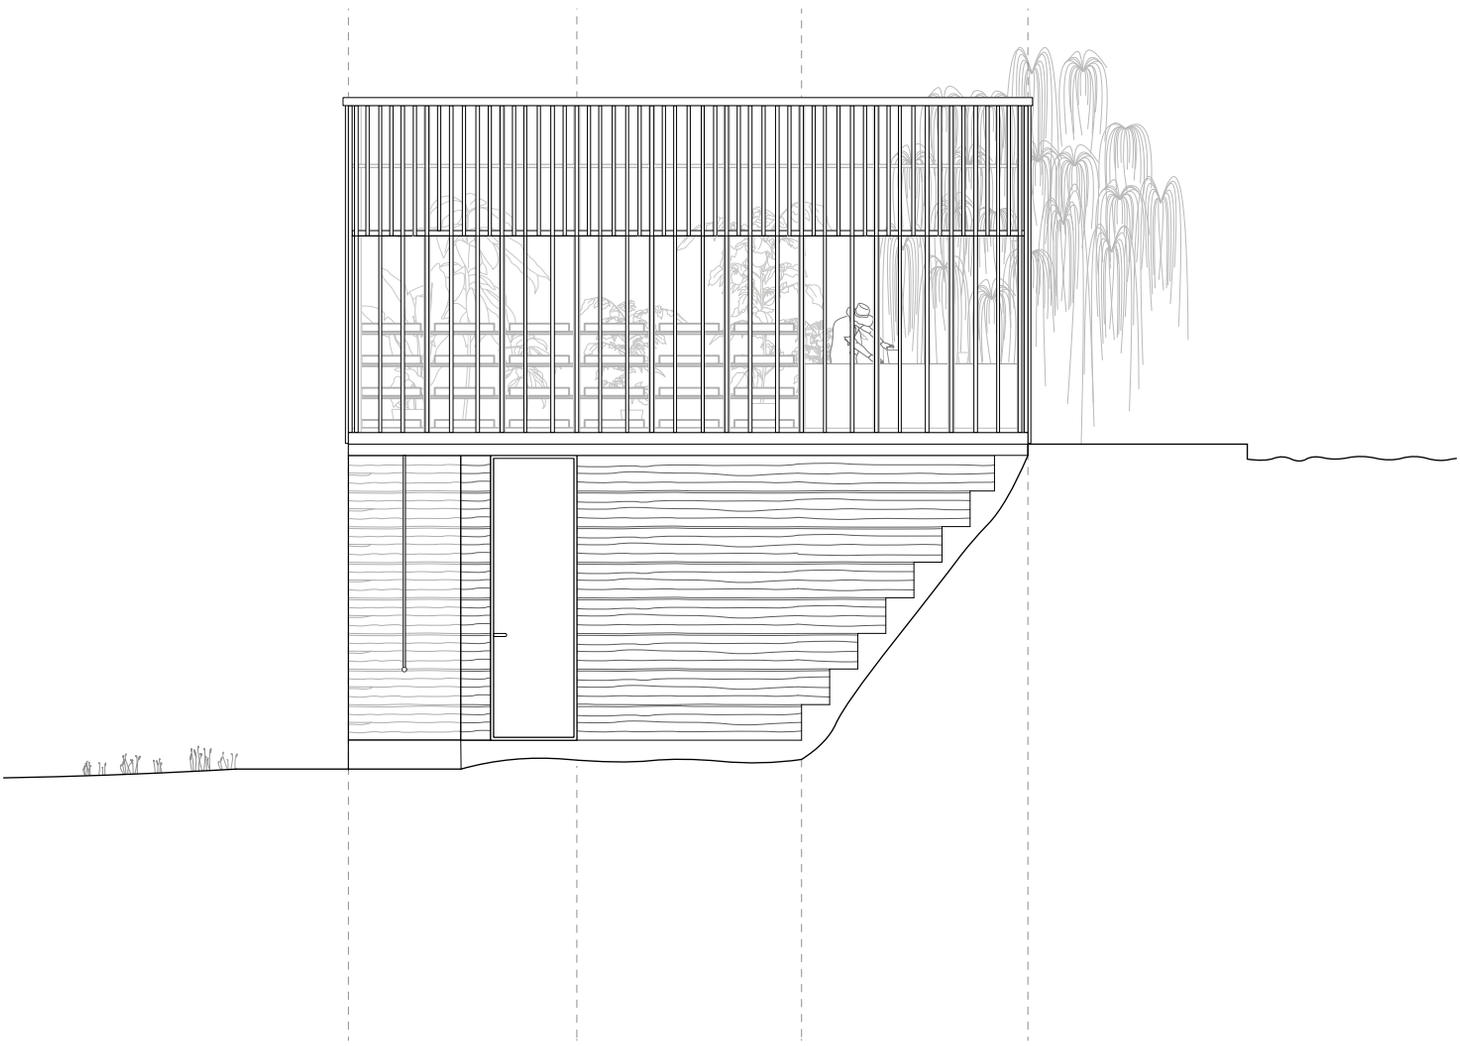

O / m1:100