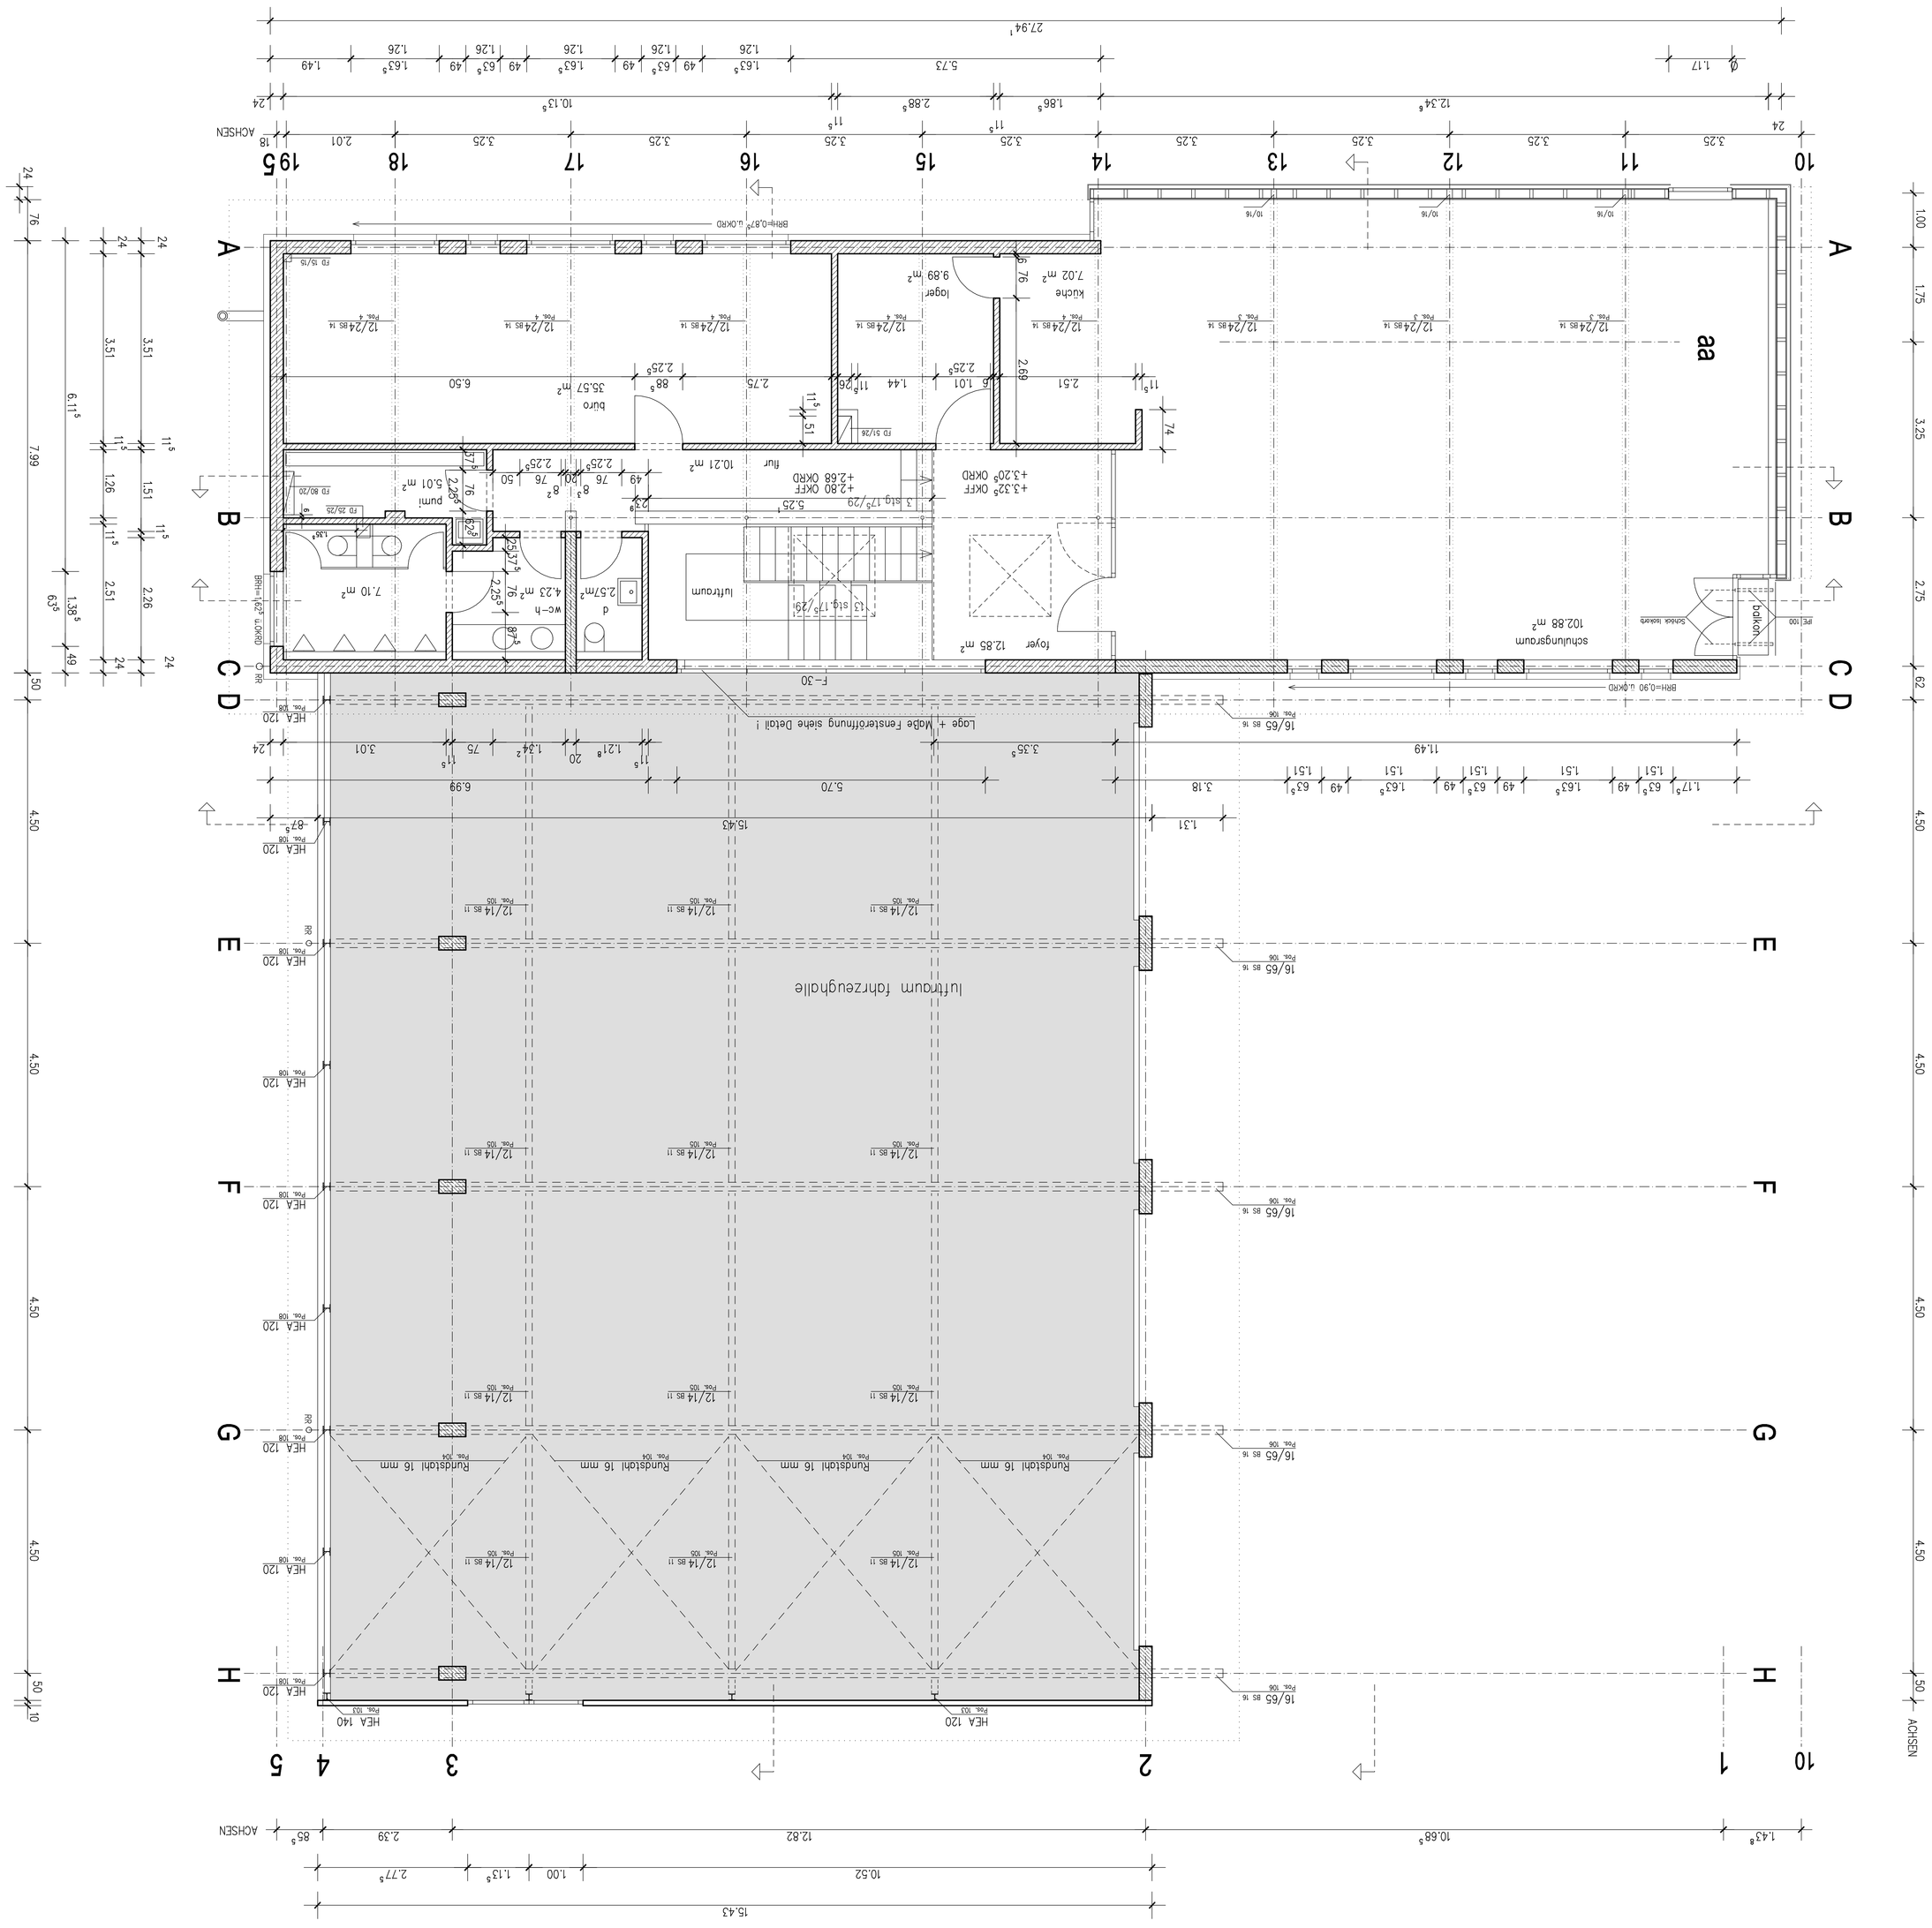

Bauherr: Gemeinde Vechelde
Hildesheimer Str. 85
38159 Vechelde

Architekt: mQurer ARCHITEKTUR
www.mquer.de
JAPERHUSE 19 - 38102 BRAUNSCHWEIG
TELEFON: 0531-343056 - FAX: 0531-344486
E-MAIL: info@mquer-architektur.de

Datum:	08.11.2005	Blatt-Nr.: B 3
		Index: 1

Alle Maße sind am Bau zu prüfen !

Index	Änderungen	Datum:	Gez.:
1	für neuen Kühe und Lager	01.06.06	hm
2	diverse Änderungen		

Bauvorhaben
Feuerwehrhaus
Vechelde / Wahle

Proj.-Nr.: 110-04 **Blatt-Gz.:** 100 / 80

Bauteil: Grundriss Obergeschoss

Maßstab: 1:50 **Gez.:** hm