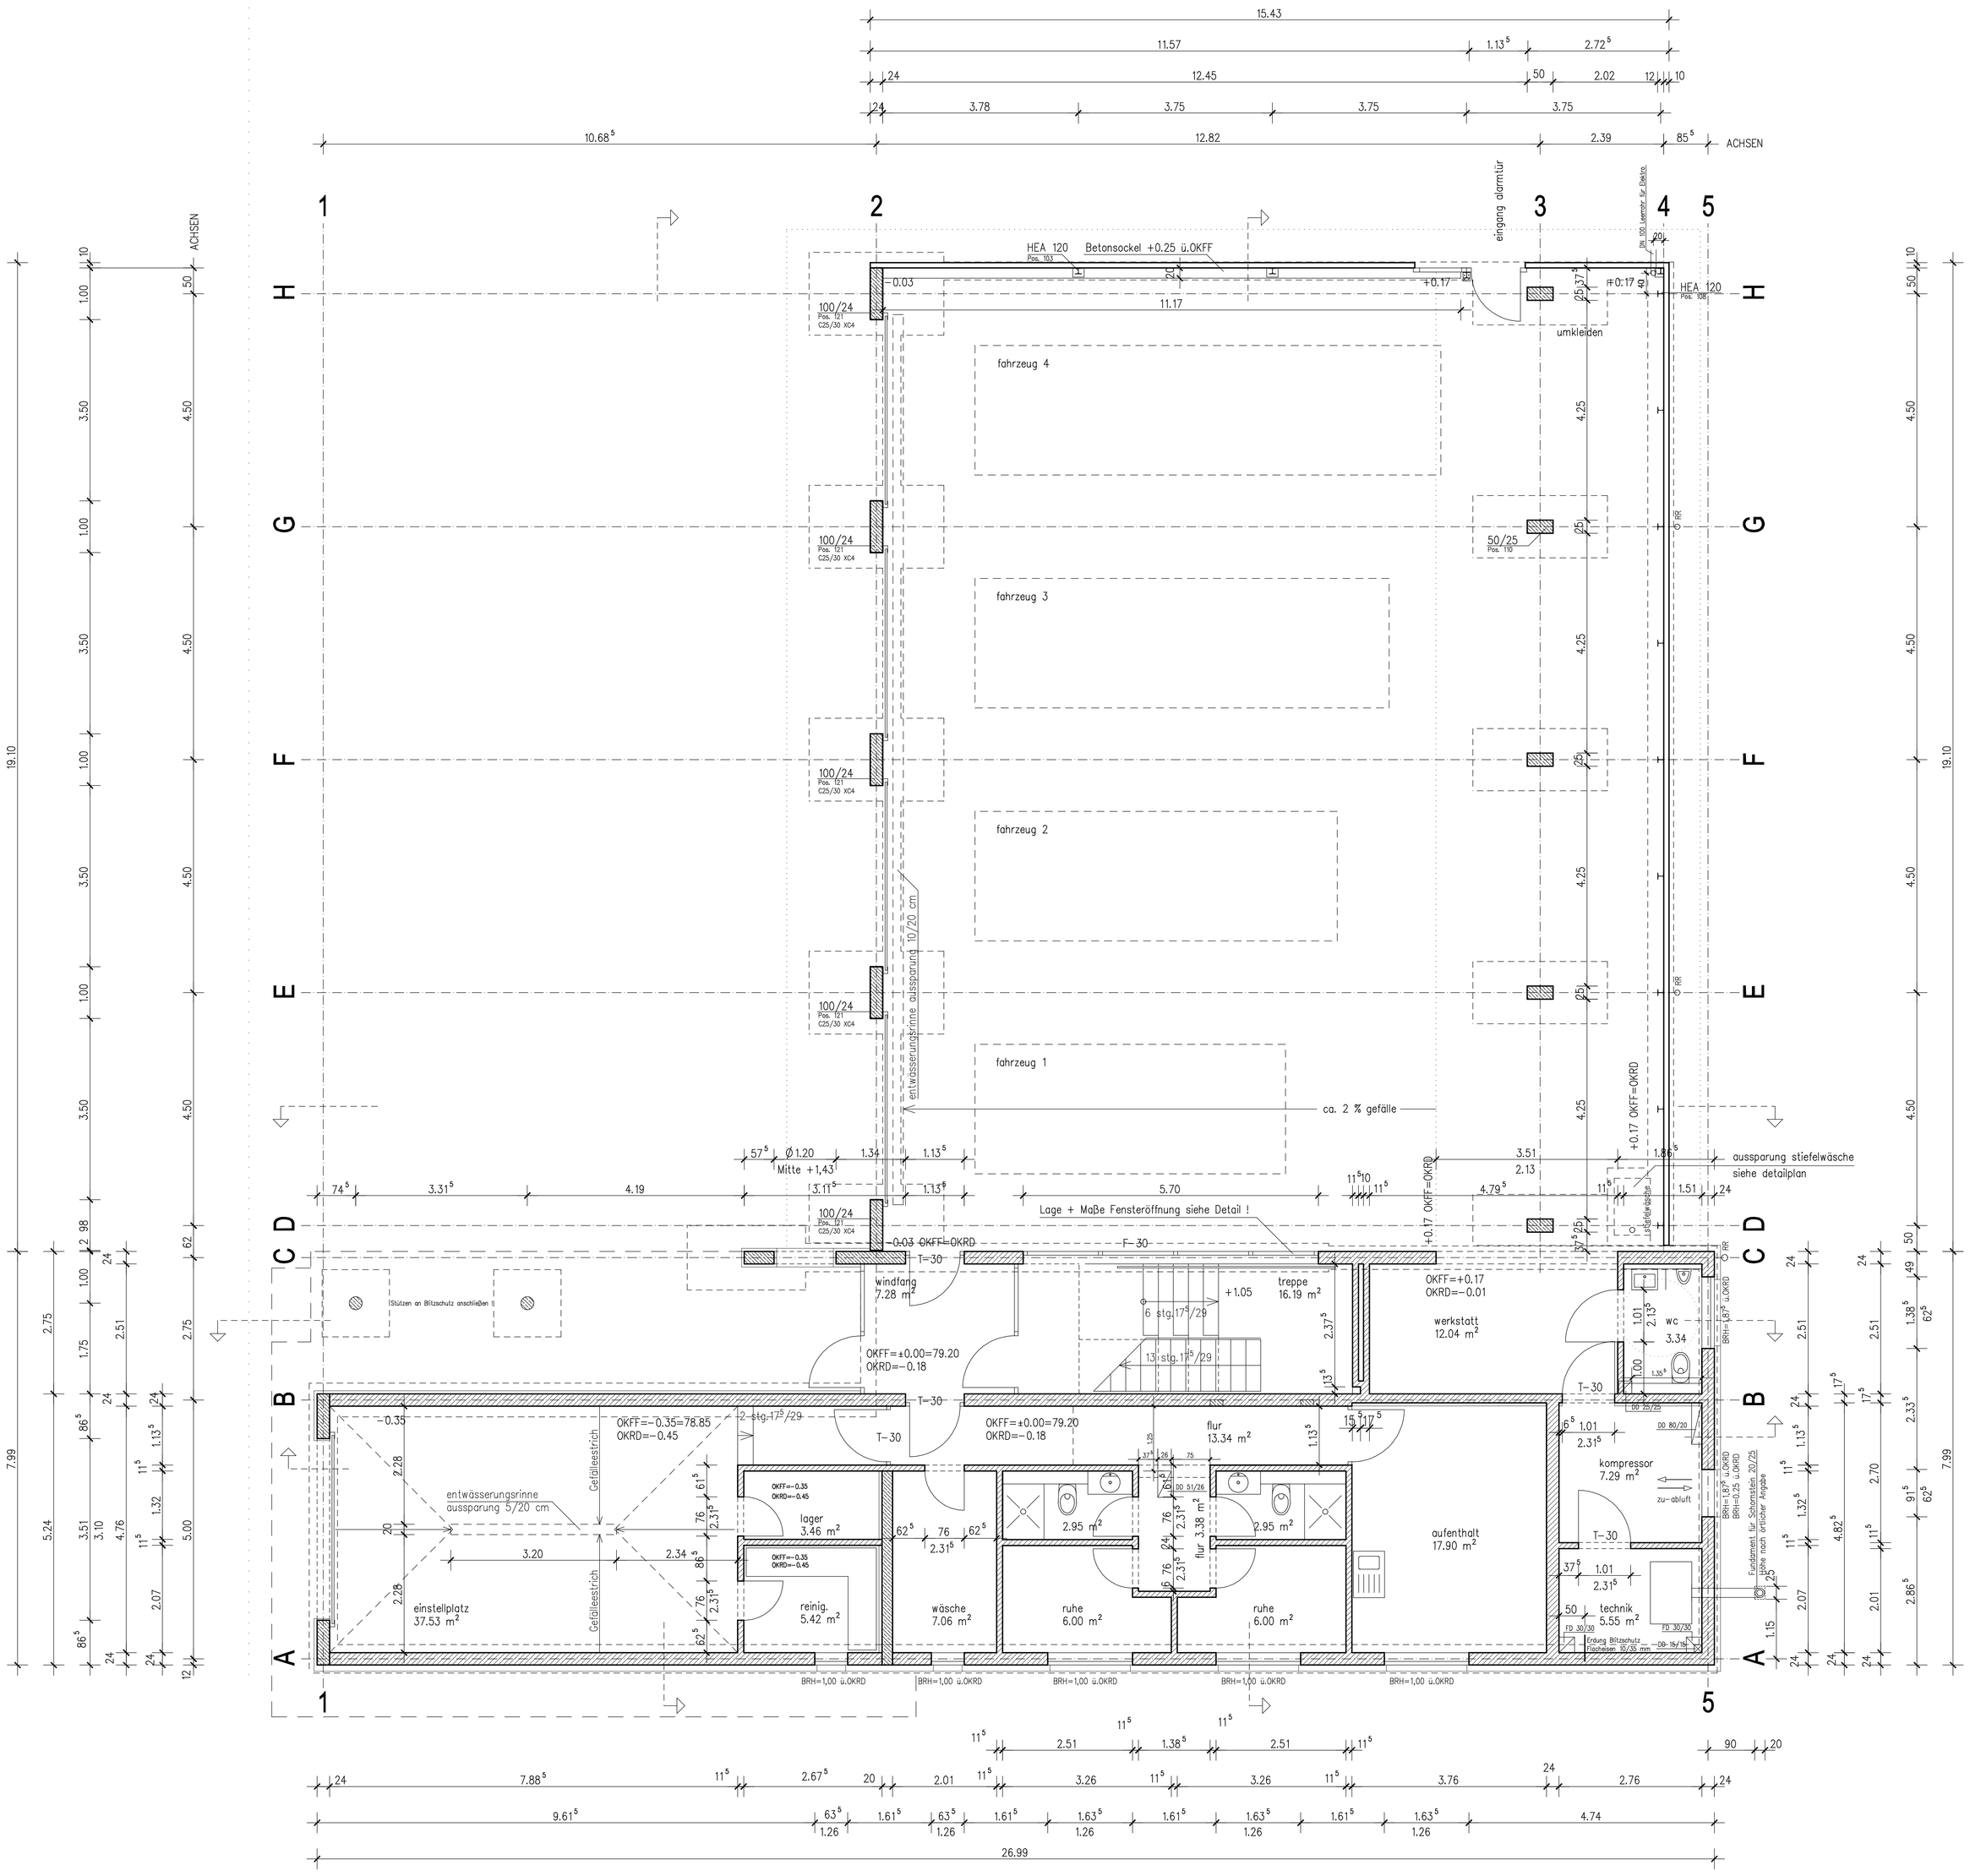

Alle Maße sind am Bau zu prüfen !

Index	Änderungen:	Datum:	Gez.:
4	Lage Alarmlir in der Wand	29.05.06	hm
3	Alarmlir-Drehrichtung, Sockel Achse H	02.05.06	hm
2	diverse Ergänzungen		

Bauvorhaben:

Feuerwehrhaus
Vechelde / Wahle

Proj.-Nr.: 110-04	Blatt-Gr.: 100 / 80
Bauteil: Grundriss Erdgeschoss	
Maßstab: 1:50	Gez.: hm

Bauherr: Gemeinde Vechelde
Hildesheimer Str. 85
38159 Vechelde

Architekt: maurer ARCHITEKTUR
www.maurer.ag
JASPERALLEE 19 - 38102 BRAUNSCHWEIG
TELEFON 0531-335236 - FAX 0531-344485
E-MAIL: info @ maurer-architektur.de

Datum:	Blatt-Nr.:
08.11.2005	B 2
	Index: 4