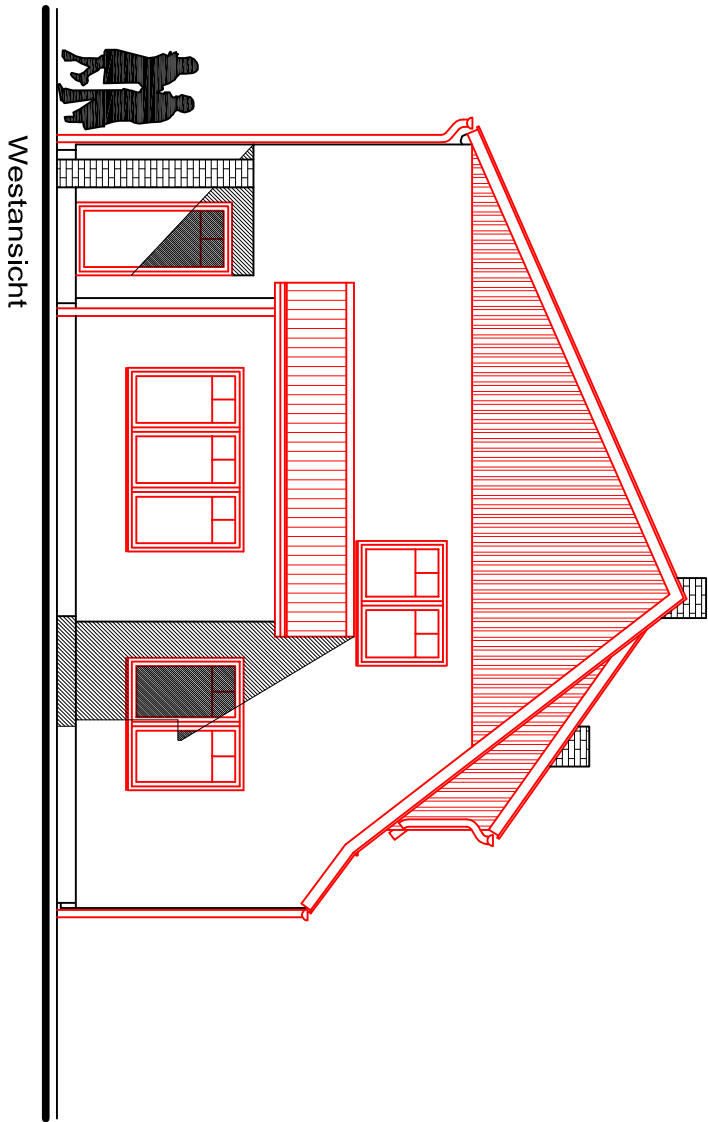
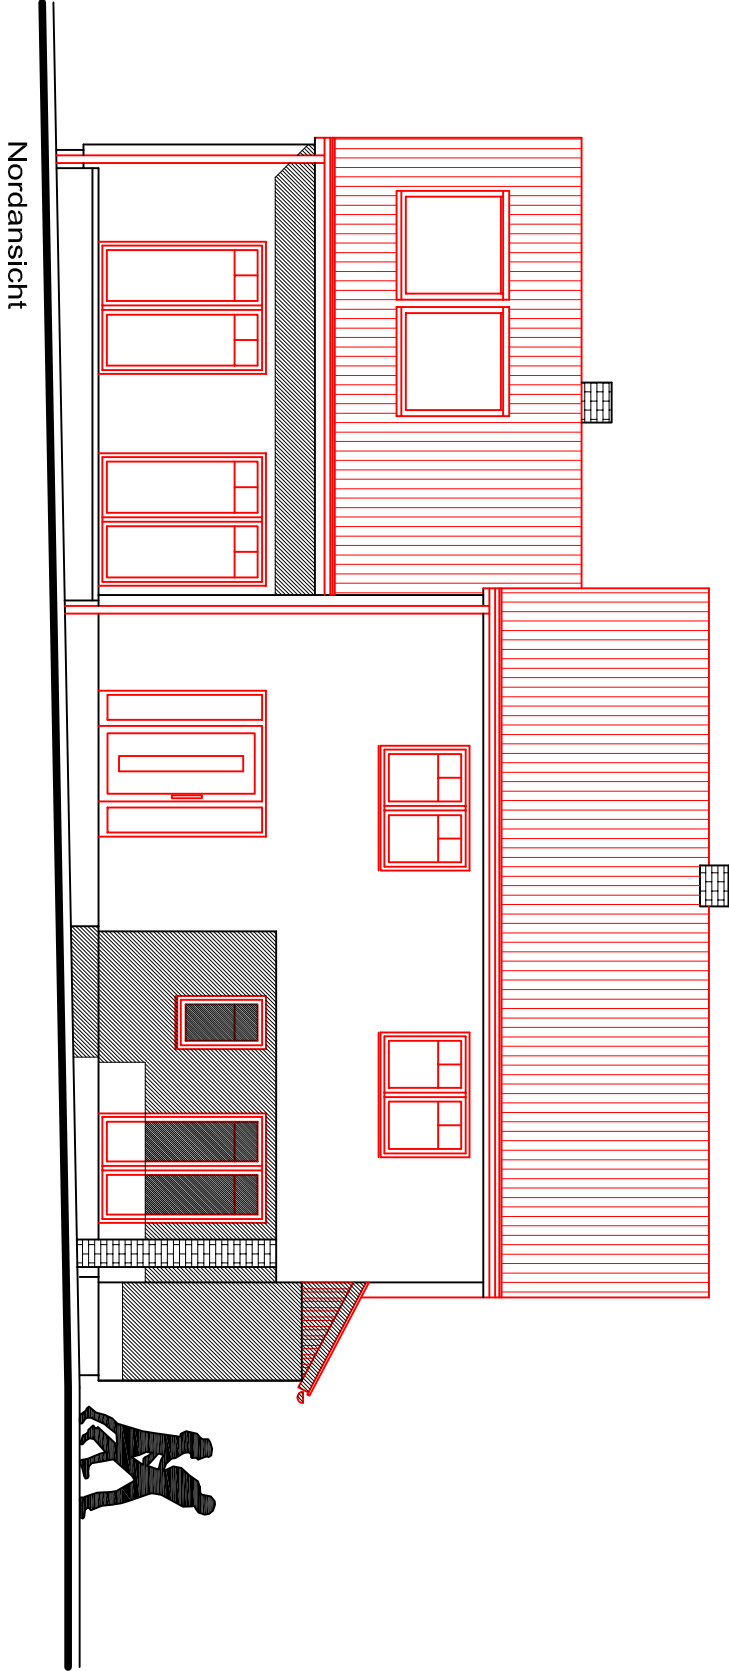


Umbau Einfamilienhaus, Errichtung Carport
Drosselweg 14, 28876 Oyten

Bauherr:
Carsten Masemann
Drosselweg 14, 28876 Oyten

Planung:
Alexander Boila
Architekt Dipl.-Ing.
Molkereiweg 19
29451 Dannenberg (Elbe)
Tel: 05861-6767

Ansichten 1 M 1:100
Datum: 03.04.2013

Bauherr: **Verfasser:**