


Wohnungstypen 1.Bauabschnitt

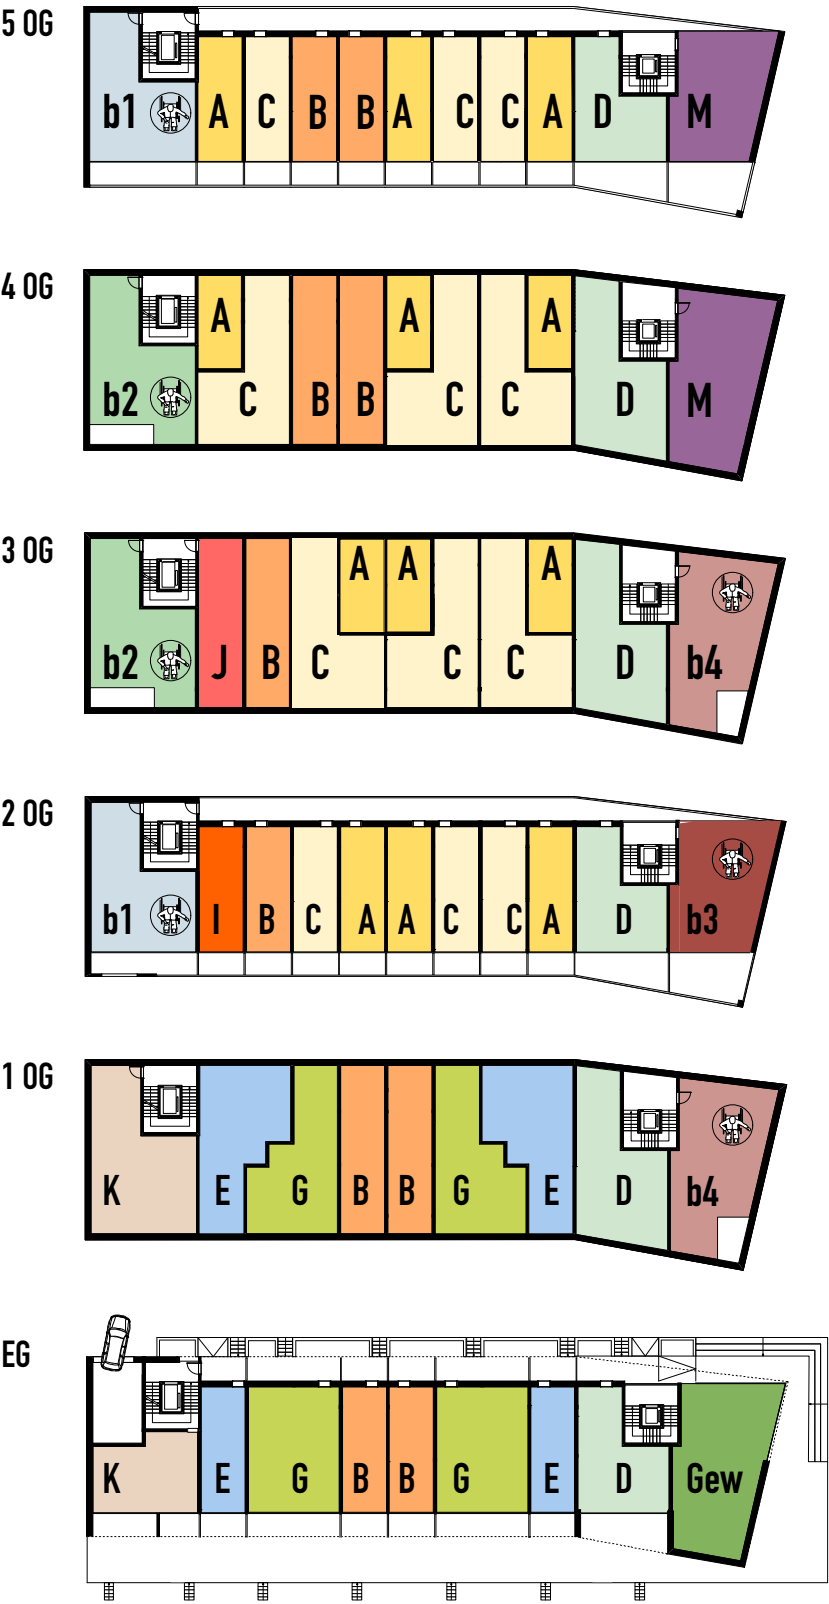

1
ZIMMER

- 1 x I 1 zimmer 43 qm
- 1 x J 1 zimmer 54 qm

2
ZIMMER

- * H 2,5 zimmer 88 qm
- 6 x A 2 zimmer 67 qm
- 1 x b3 2 zimmer 97 qm

3
ZIMMER

- 2 x b1 3 zimmer 95 qm
- 5 x B 3 zimmer 104 qm / 92 qm
- 2 x b2 3 zimmer 97 qm
- 2 x b4 3 zimmer 105 qm

4
ZIMMER

- 6 x C 4 zimmer 116 qm
- 2 x E 4 zimmer 134 qm
- 3 x D 4 zimmer 175 qm / 155 qm
- 1 x K 4 zimmer 194 qm
- 1 x M 4,5 zimmer 201 qm

5
ZIMMER

- 2 x G 5 zimmer 186 qm
- * F 5,5 zimmer 193 qm