


Wohnungstypen 2.Bauabschnitt

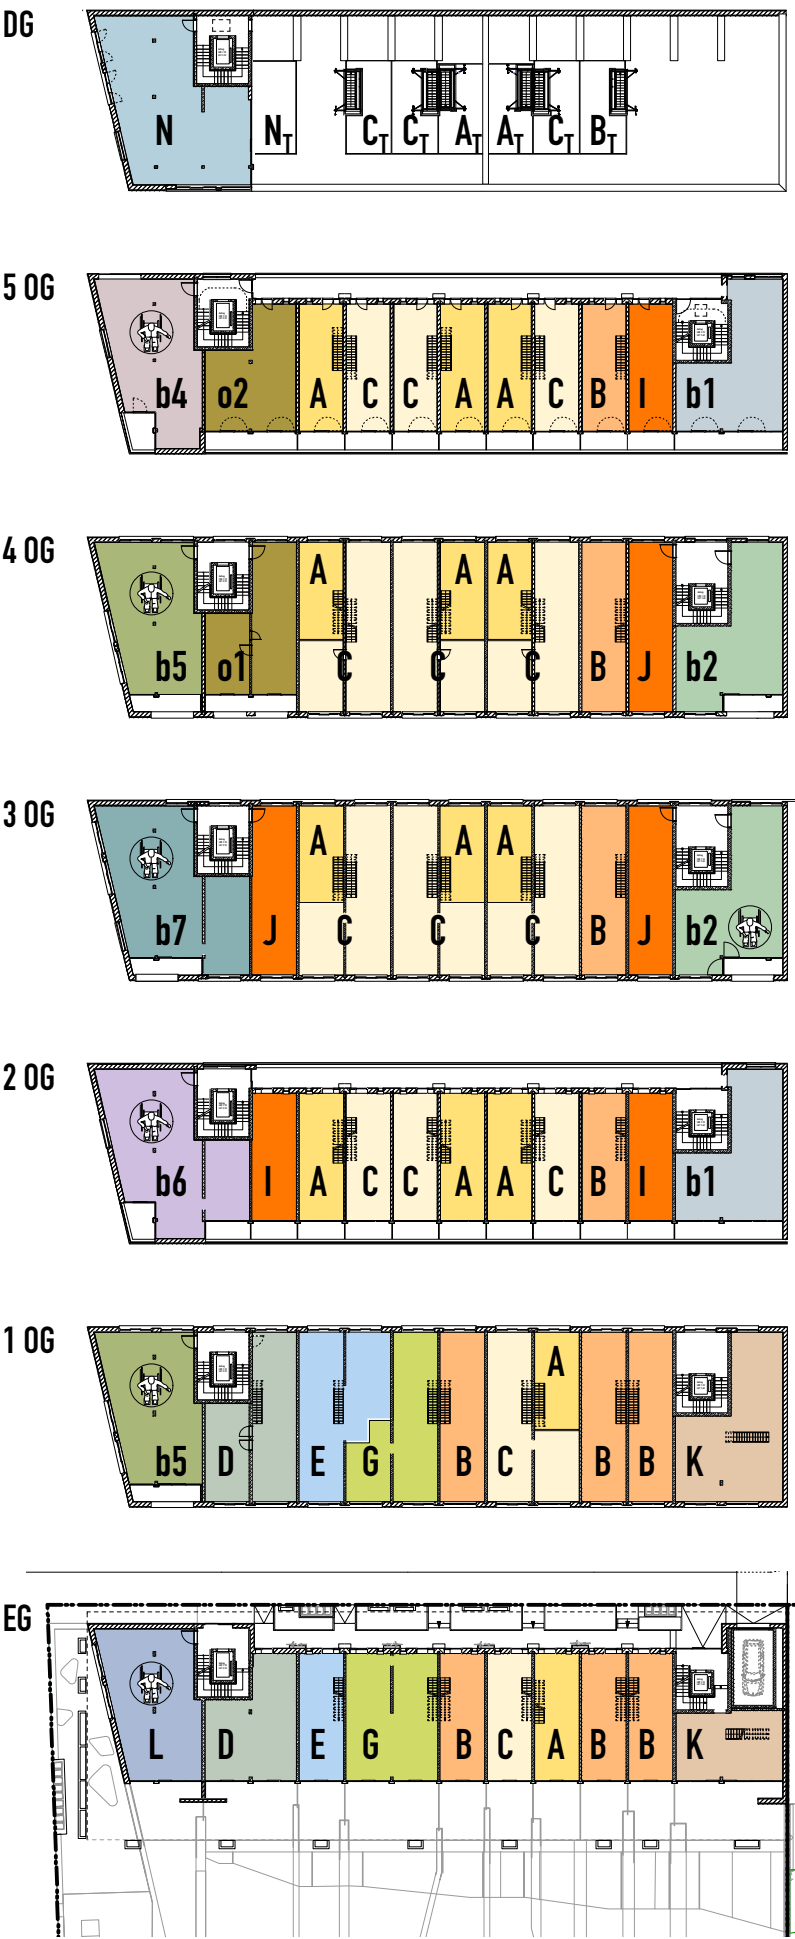

6 x 1 ZIMMER			
3 x	I		1 zimmer 39,4 / 42,4 qm
3 x	J		1 zimmer 53,4 qm
9 x 2 ZIMMER			
1 x	o1		2 zimmer 73,4 / 79,0 qm
1 x	o2		2 zimmer 66,2 / 72,3 qm
7 x	A		2 zimmer 64,9 / 74,9 qm (EG) 64,9 / 67,9 qm (OG) 65,0 / 77,0 qm (DG)
13 x 3 ZIMMER			
2 x	b1		3 zimmer 81,8 / 88,9 qm
2 x	b2		3 zimmer 87,4 / 91,0 qm
1 x	b4		3 zimmer 93,5 / 97,1 qm
2 x	b5		3 zimmer 91,8 / 96,1 qm
1 x	L		3 zimmer 91,6 / 106,8 qm
5 x	B		3 zimmer 89,2 / 99,2 qm (EG) 88,9 / 91,9 qm (OG) 88,2 / 101,0 qm (DG)
13 x 4 ZIMMER			
1 x	N		4 zimmer 134,6 / 149,6 qm
1 x	b6		4 zimmer 120,0 / 126,5 qm
1 x	b7		4 zimmer 124,0 / 128,3 qm
7 x	C		4 zimmer 112,3 / 122,3 qm (EG) 112,0 / 115,0 qm (OG) 111,2 / 127,0 qm (DG)
1 x	E		4 zimmer 116,7 / 126,7 qm
1 x	D		4 zimmer 148,4 / 168,2 qm
1 x	K		4 zimmer 141,8 / 165,1 qm
1 x 5 ZIMMER			
1 x	G		5 zimmer 149,6 / 169,8 qm

Wohnfläche innen / Wohnfläche mit Aussenbereich

barrierefreie Wohnung