
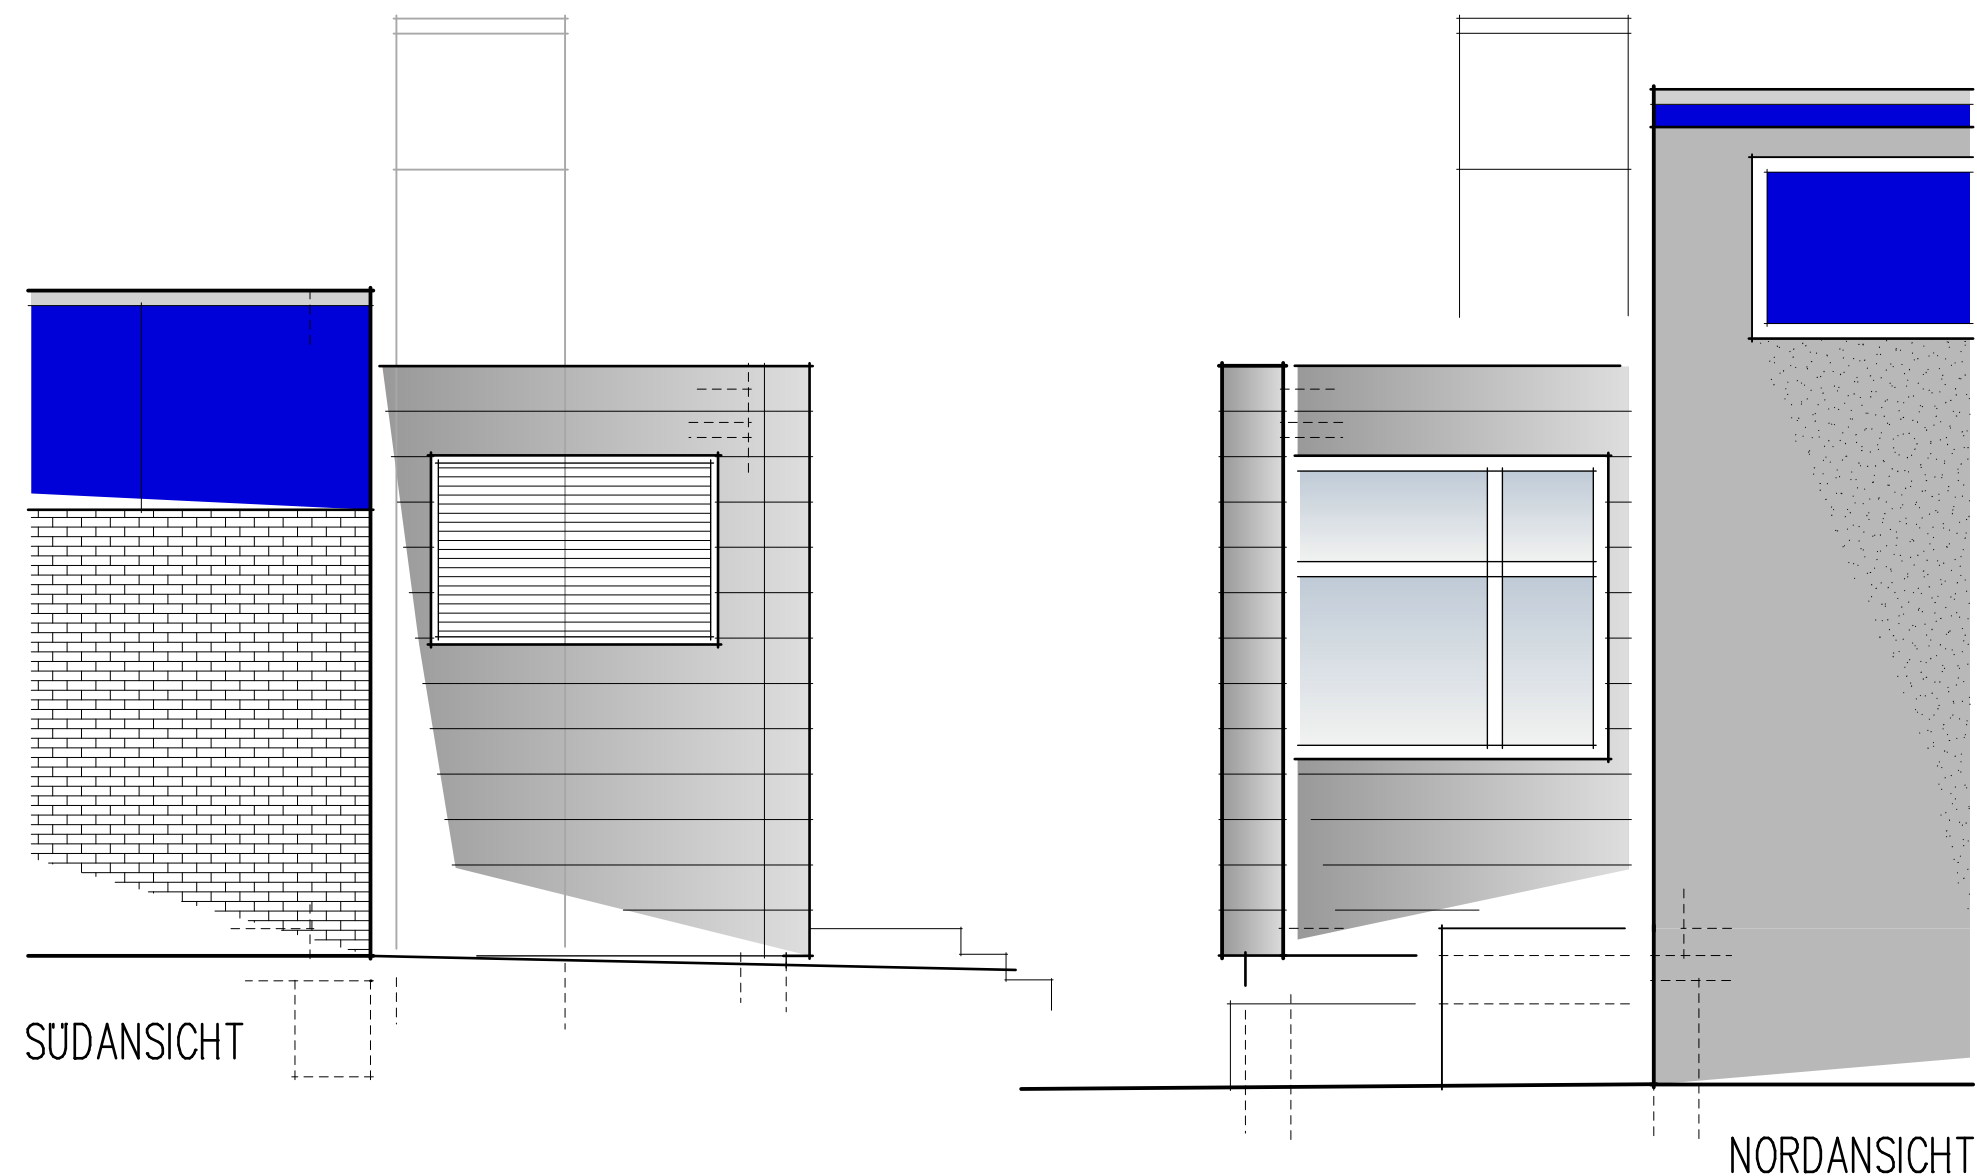


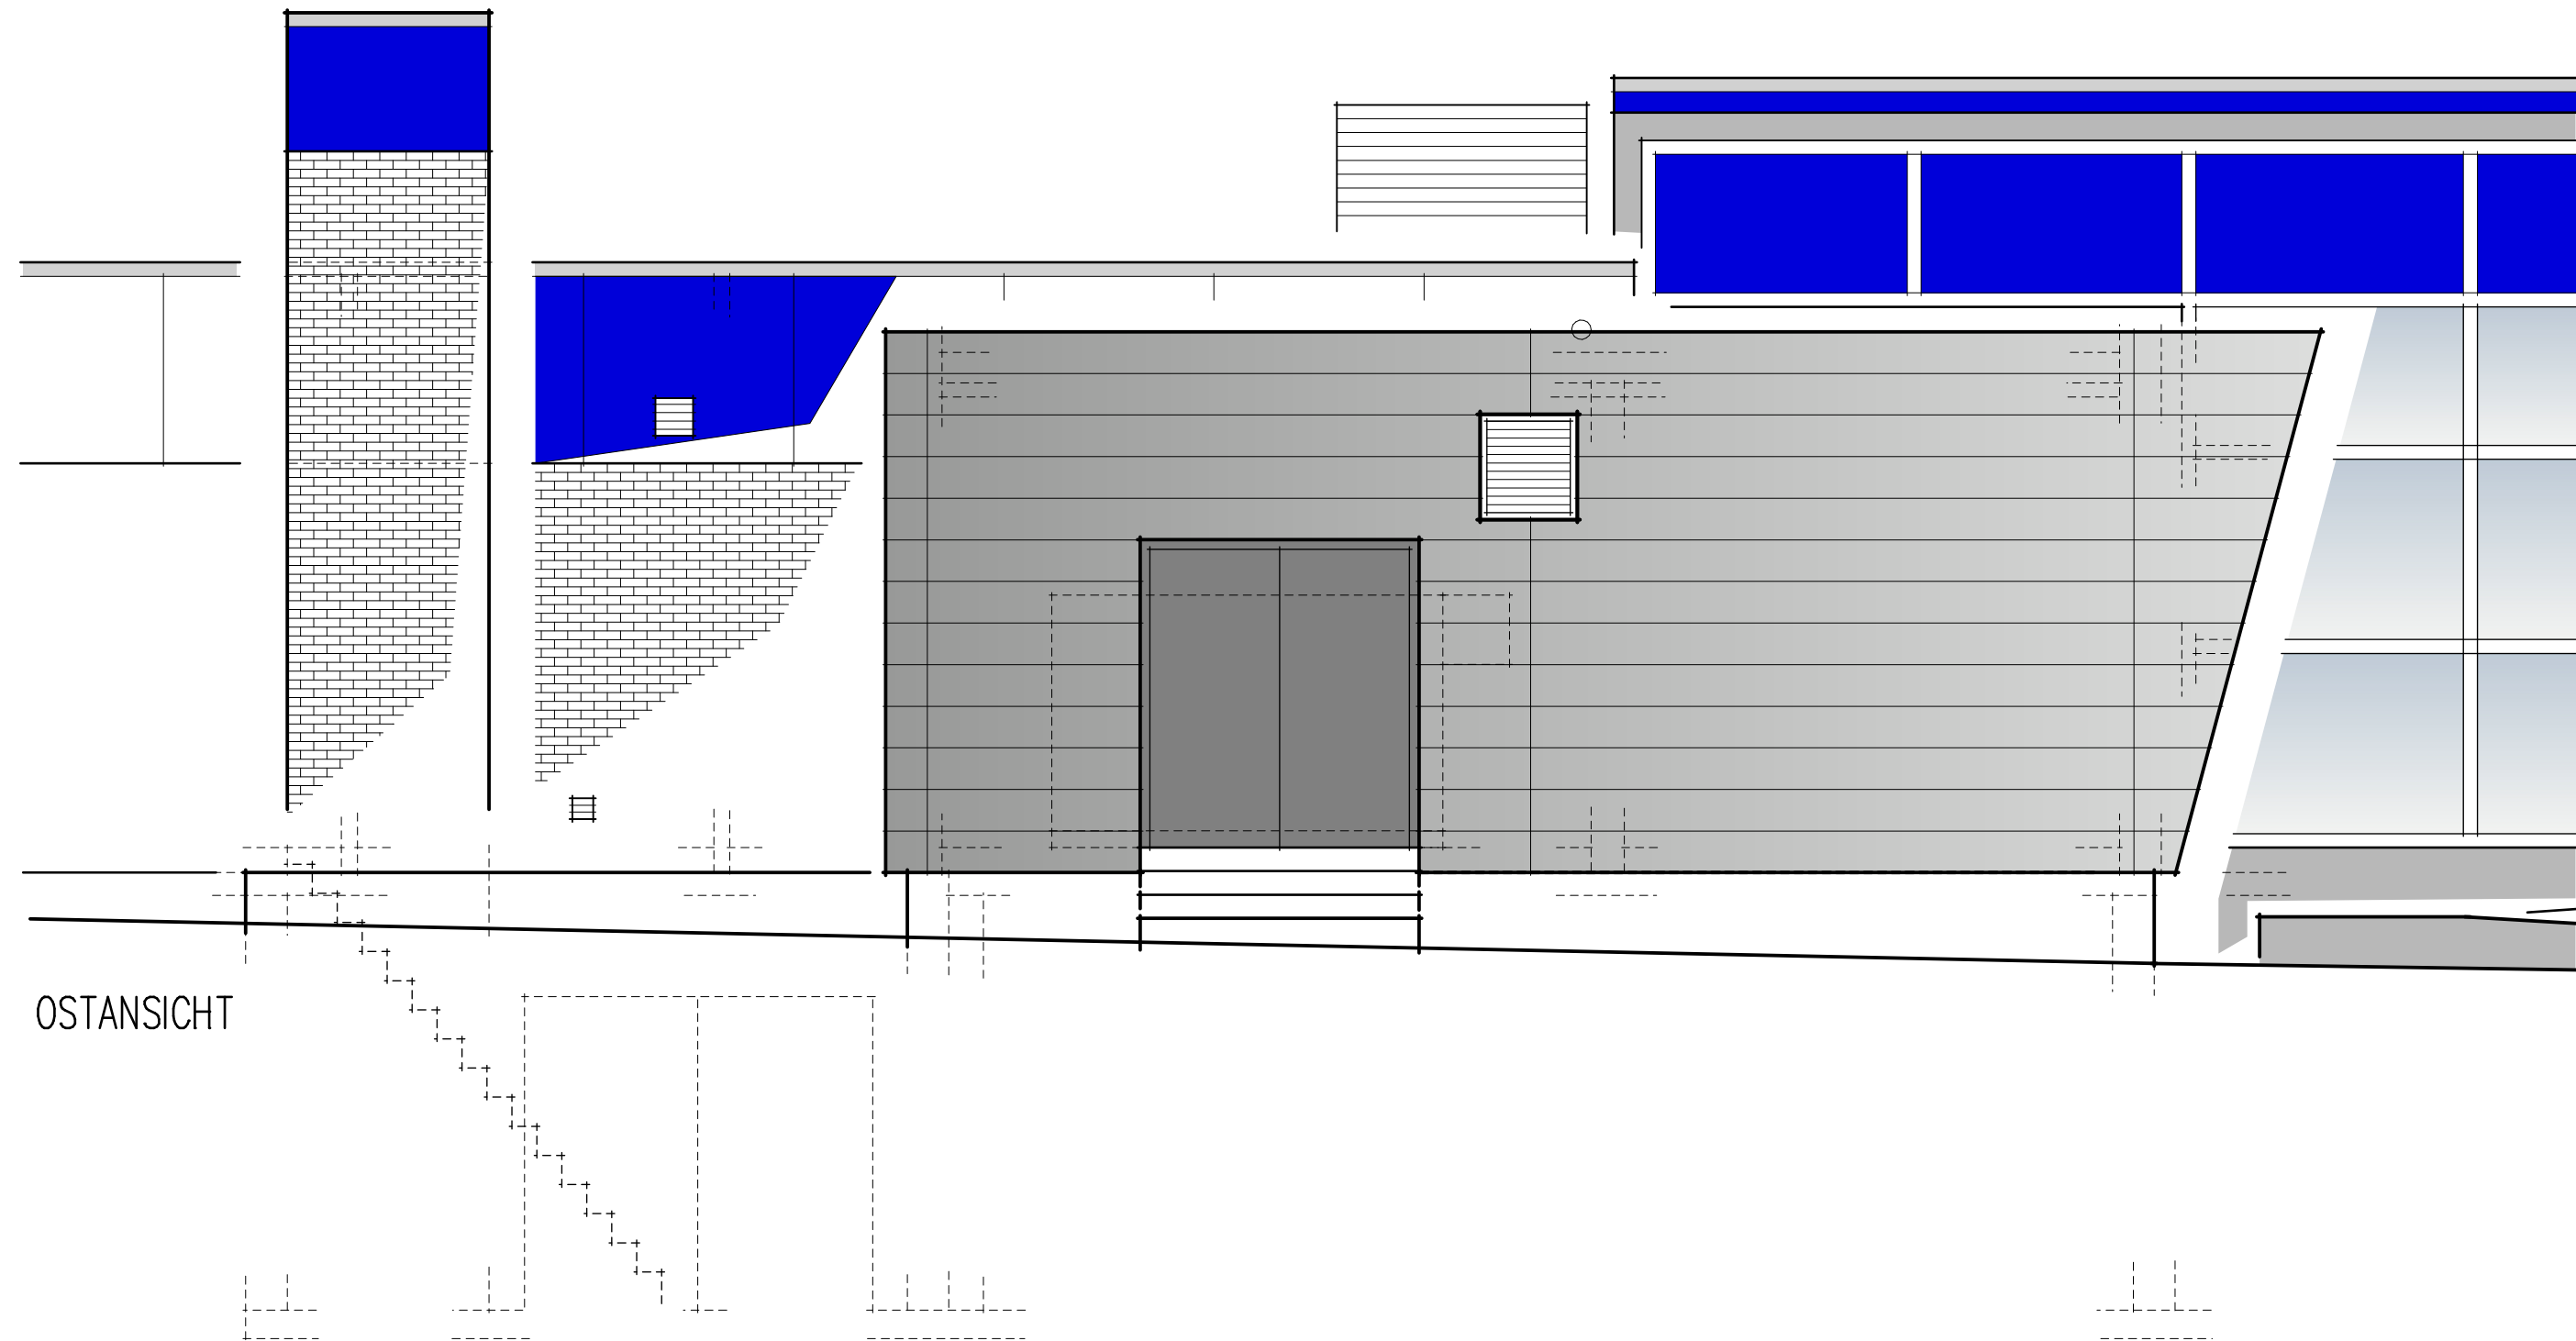

SÜDANSICHT

ANBAU EINES BHKW AN DIE SCHWIMMHALLE NIENDORF					
IN 23669 NIENDORF/OSTSEE., STRANDSTR. 133					
ANSICHTEN			M. 1 : 50		
GEMEINDE TIMMENDORFER STRAND			Dipl.-Ing. Jörg Bever		
-DIE KURBETRIEBE-			-freischaffender Architekt-		
STRANDALLEE 42			23669 Timmendorfer Strand		
23669 TIMMENDORFER STRAND			Bergstraße 19		
TEL.: 04503-807-0			Tel.: 04503/8594, Fax: 04503/8524		
DIE BAUHERRIN			DER ARCHITEKT		
NR.	DATUM	BAUTEIL	NR.	DATUM	BAUTEIL
gez.	03.04./30.05.2017		geb.		
①	geb. 25.07.2017	STATISCHE UND TECHN. ANPASSUNG	geb.		
geb.			geb.		
geb.			geb.		
geb.			geb.		