




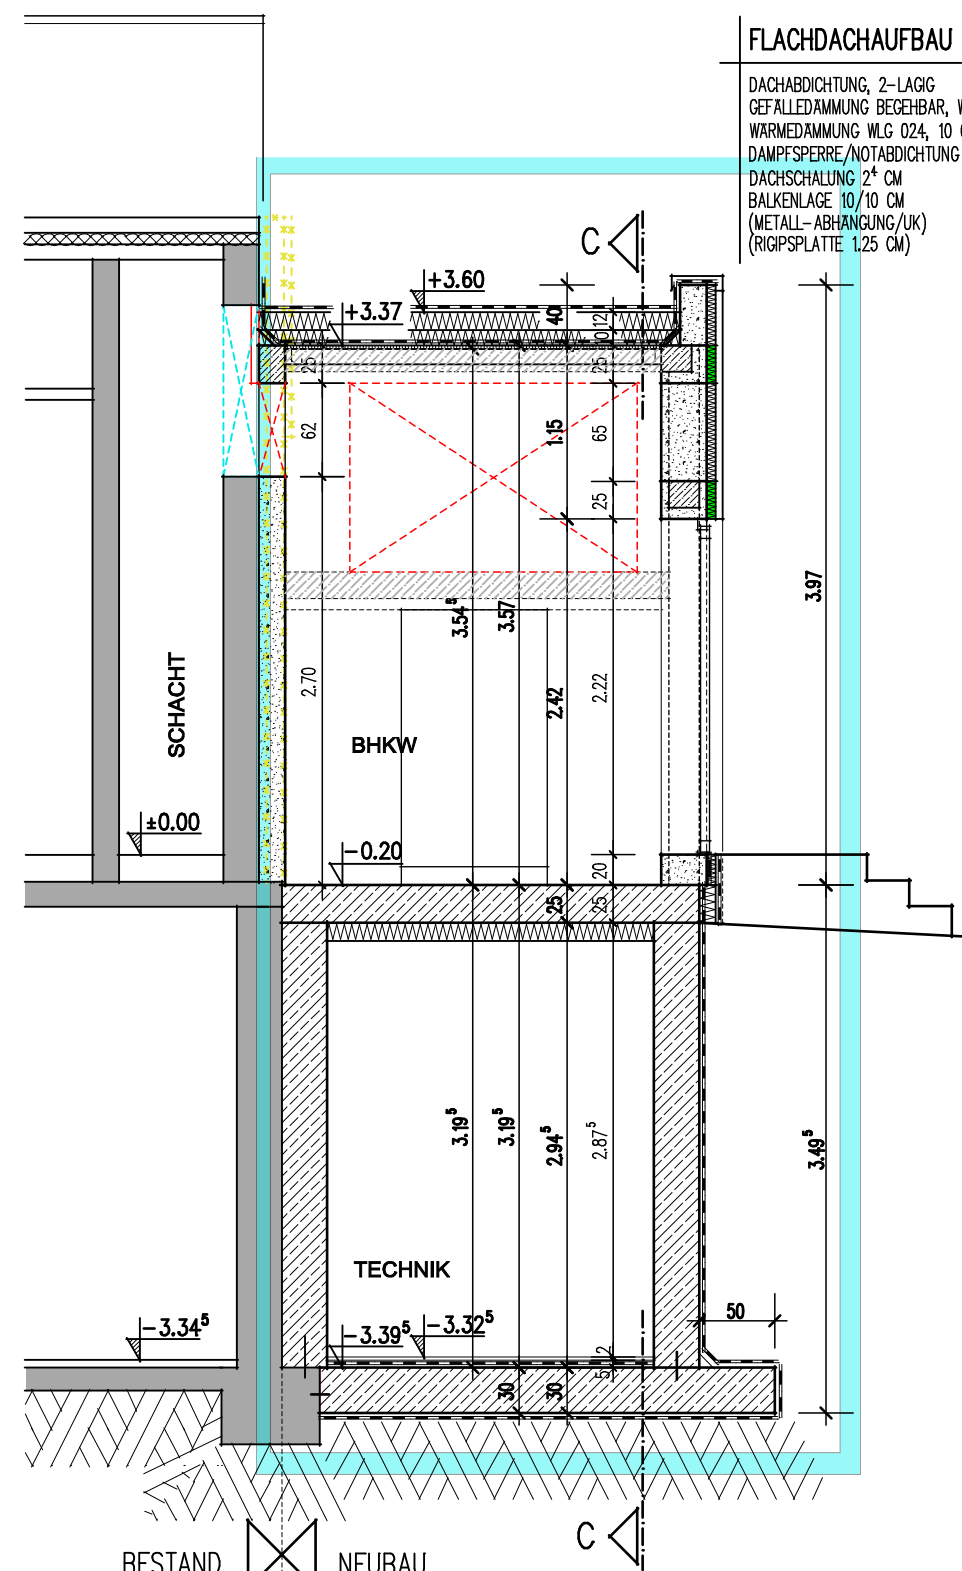


SCHNITT A-A

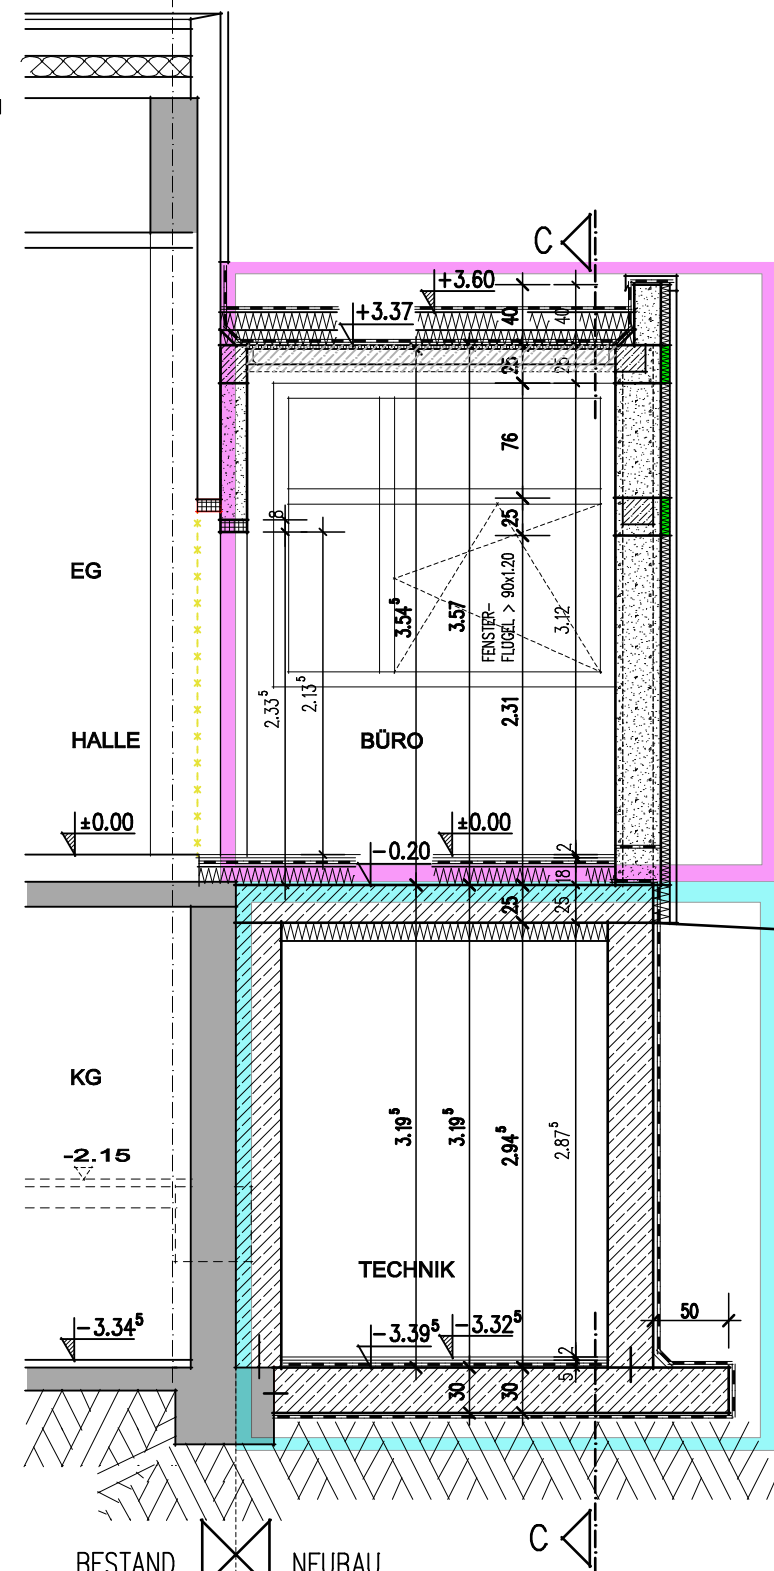

SCHNITT B-B

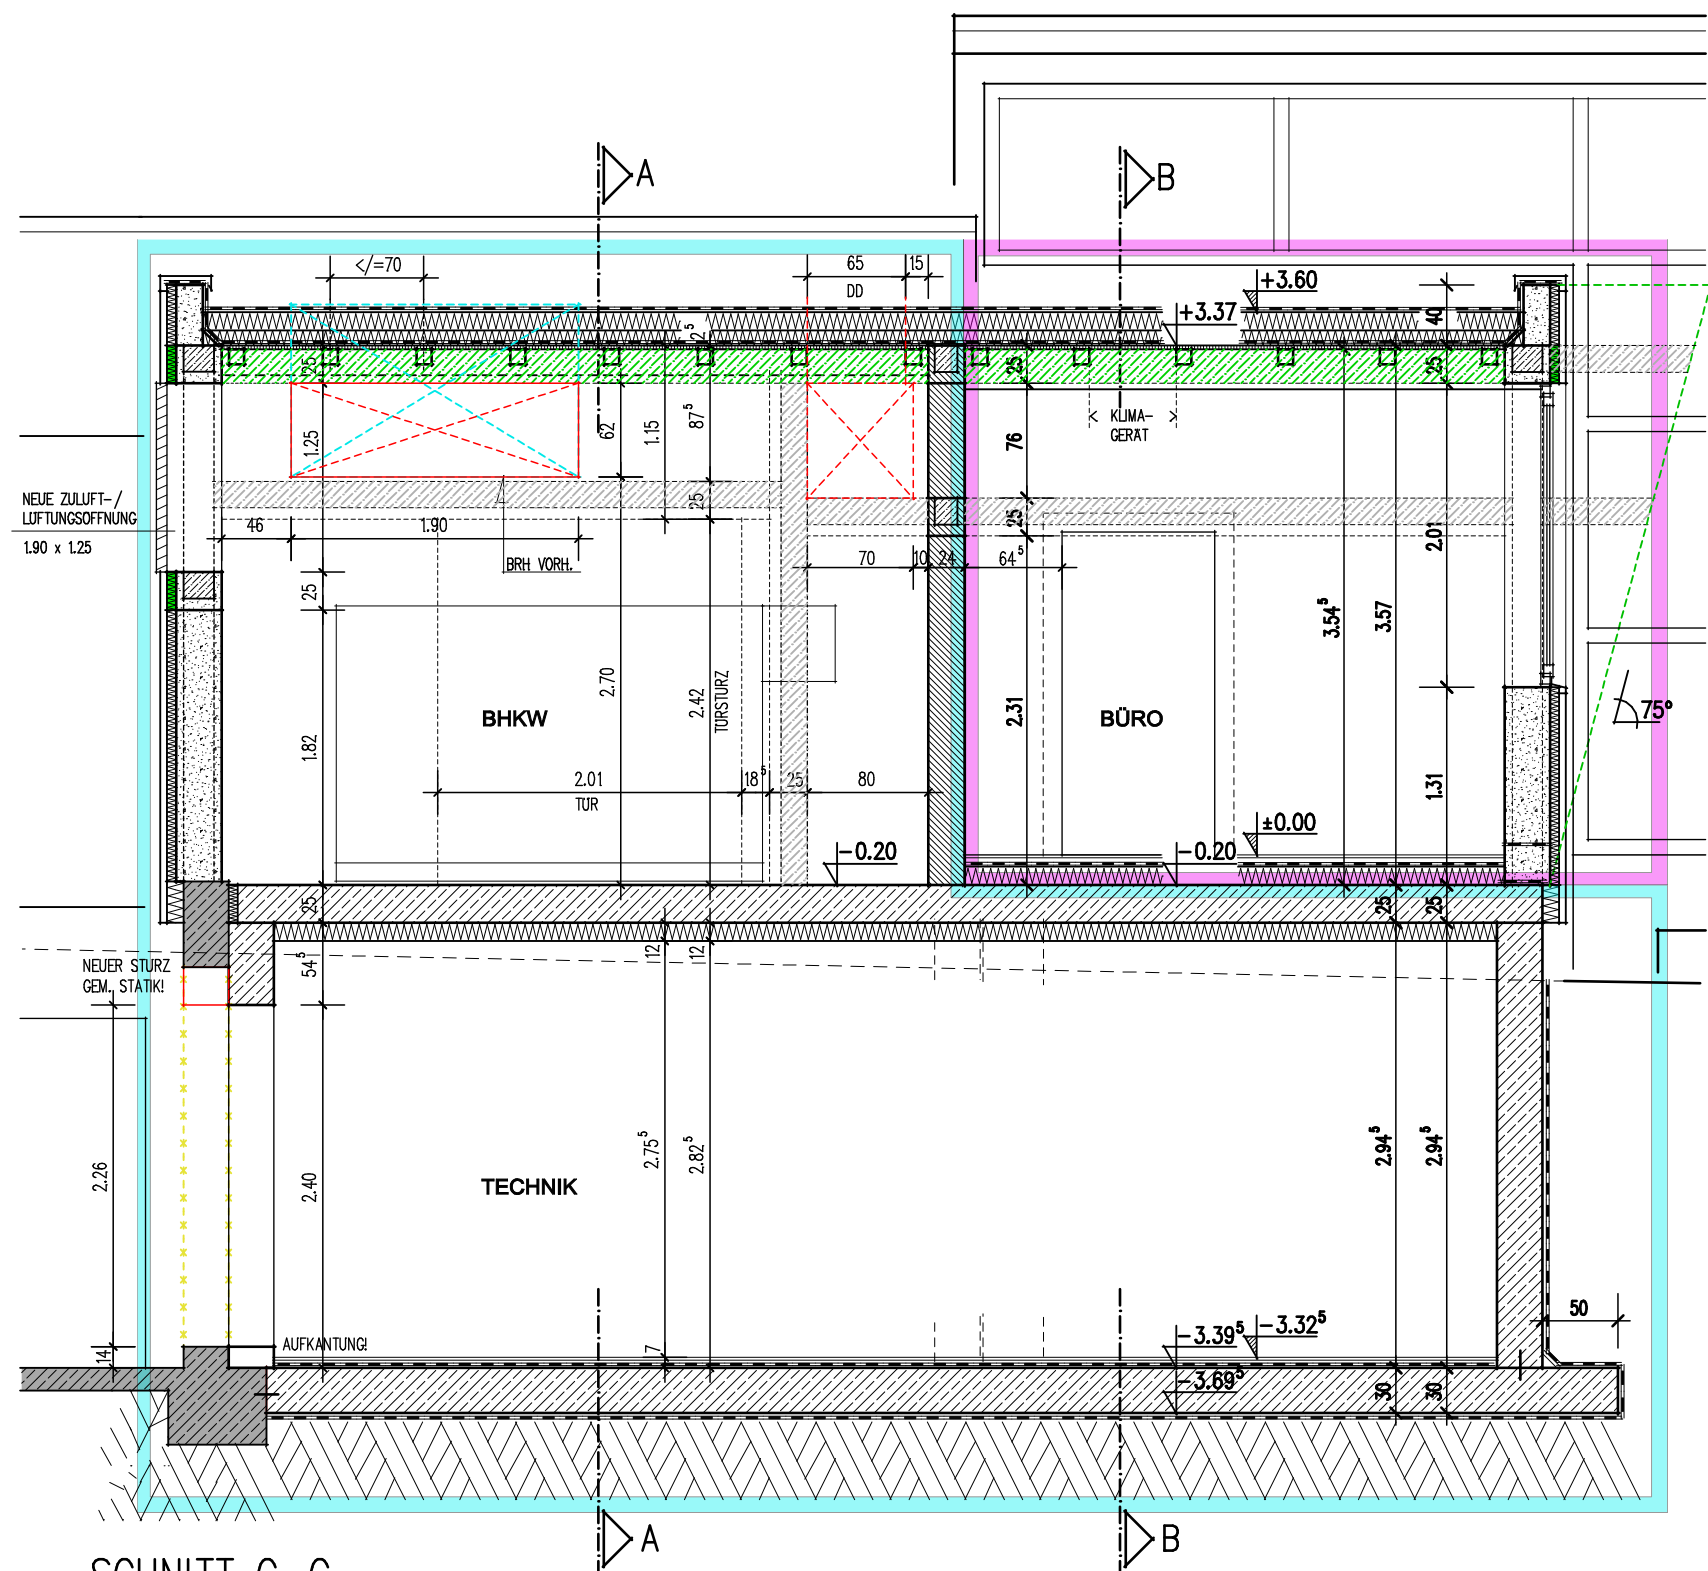

SCHNITT C-C

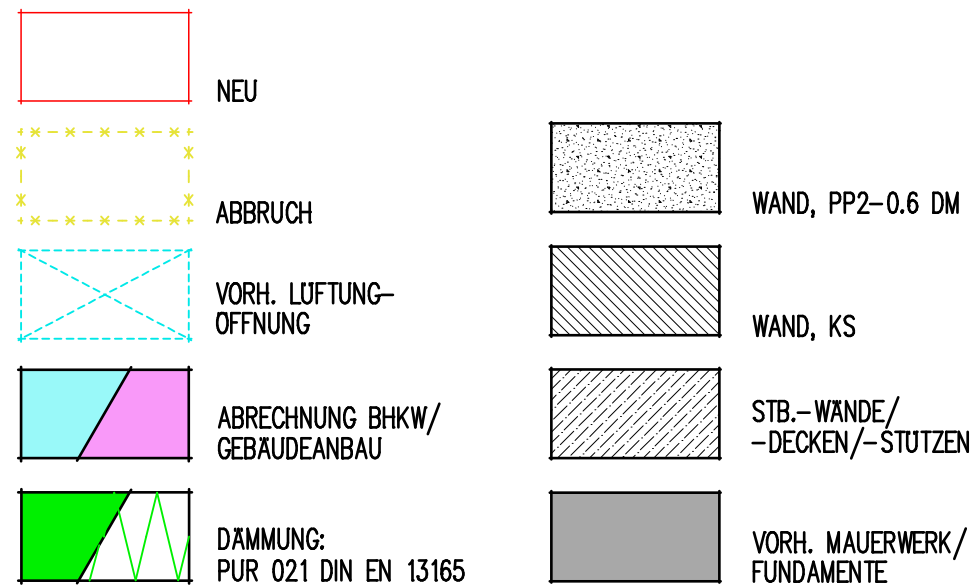

WANDAUFBAU EG

KALKZEMENTPUTZ 1.5 CM
HINTERMAUERWERK 30.0 CM PPW
DÄMMUNG MIT VLIES 6.0 CM WLG 032/PUR 021
LÜFTSCHICHT 2.0 CM
FASSADENVERKLEIDUNG/KASTENPANEEL 2.5 CM

FUSSBODENAUFBAU EG (BHKW)

OLUFESTER ANSTRICH
STB.-DECKE D=25 CM GEM. STATIK
DÄMMUNG: EPS 035 120 MM

FUSSBODENAUFBAU EG (BÜRO)

OBERBELAG 2.0 CM (EINSCHL. KLEBERBETT)
SCHW. ESTRICH C1-C25-F4, 6.0 CM
TRENNLAGE
DÄMMUNG: EPS 035 DES sg 62/60 MM
EPS 035 DEO 60 MM
STB.-DECKE D=25 CM GEM. STATIK
DÄMMUNG: EPS 035 120 MM

FUSSBODENAUFBAU KG

OBERBELAG 2.0 CM (EINSCHL. KLEBERBETT)
ESTRICH C1-C30-F15, 5.0 CM
ABKLEBUNG G 200 DD
STB.-SOHLE D=30.0 CM C20/25 XC2 WU GEM. STATIK
NOPPENBAHN, REISSFEST, BAUAUFSICHTLICH ZUGELASSEN

NICHTTRAGENDE INNENWÄNDE ERST NACH ROHBAUFERTIGSTELLUNG UNTERMAUERN!

ANGEGEBENE DECKENDURCHBRÜCHE SIND IN DER JEWEILIGEN DECKE!

BRH, WAND- UND LICHT TÜRHOHEN BEZIEHEN SICH AUF OKRD/OKRS!

VERMASZTE AUSSENWANDOFFNUNGEN BEZIEHEN SICH AUF DAS HINTERMAUERWERK/ROHBAUMASZ.

ALLE AUSSENWANDOFFNUNGEN ERHALTEN EINEN 3-SEITIGEN ANSCHLAG VON 3.5 CM!

TERRASSENELEMENTE UND TÜREN WERDEN NACH ABSPRACHE MIT DER BAULEITUNG UNTERMAUERT!

ALLE MASZE SIND ROHBAUMASZE UND AM BAU ZU PRÜFEN!

UNSTIMMIGKEITEN UND ABWEICHUNGEN SIND DER BAULEITUNG UMGEHEND MITZUTEILEN!

DIE STATIK UND DIE DAZUGEHORIGEN KONSTRUKTIONSPÄNE SIND ZU BEACHTEN!

ANBAU EINES BHKW AN DIE SCHWIMMHALLE NIENDORF
IN 23669 NIENDORF/OSTSEE,, STRANDSTR. 133

SCHNITTE			M. 1 : 50		
GEMEINDE TIMMENDORFER STRAND -DIE KURBETRIEBE- STRANDALLEE 42 23669 TIMMENDORFER STRAND TEL.: 04503-807-0 DIE BAUHERRIN			Dipl.-Ing. Jörg Bever -freischaffender Architekt- 23669 Timmendorfer Strand Bergstraße 19 Tel: 04503/6594, Fax: 04503/6524 DER ARCHITEKT		
NR.	DATUM	BAUTEIL	NR.	DATUM	BAUTEIL
	gez. 03.04./30.05.2017			geb.	
①	geb. 25.07.2017	STATISCHE UND TECHN. ANPASSUNG		geb.	
	geb.			geb.	
	geb.			geb.	
	geb.			geb.	