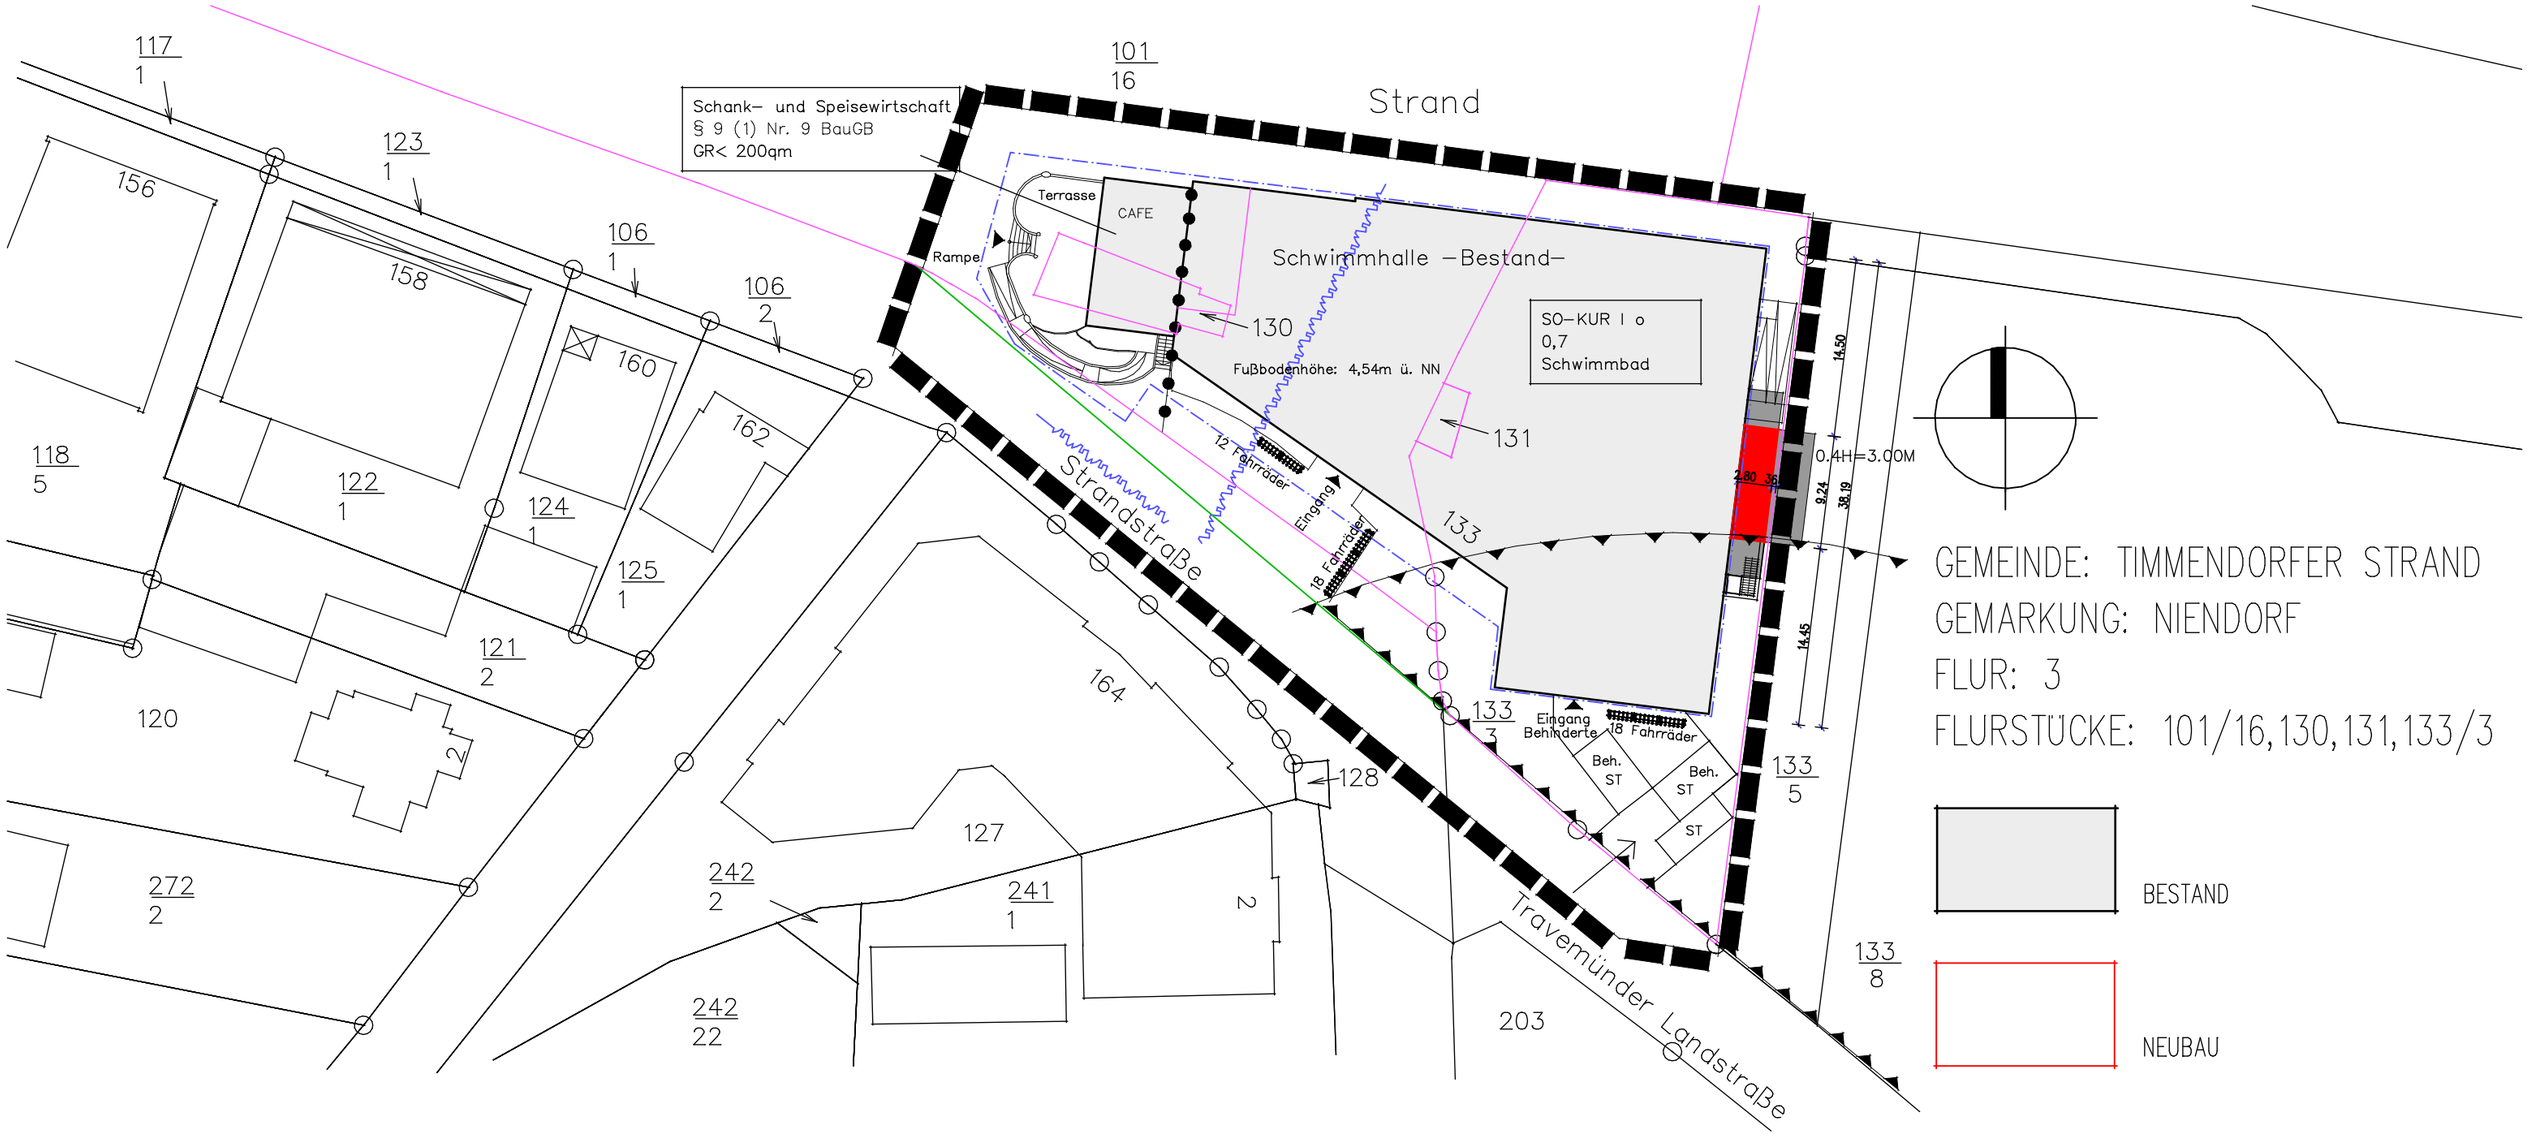

GEMEINDE: TIMMENDORFER STRAND
GEMARKUNG: NIENDORF
FLUR: 3
FLURSTÜCKE: 101/16,130,131,133/3

BESTAND

NEUBAU

BAUANTRAGSZEICHNUNGEN SIND KEINE AUSFÜHRUNGSZEICHNUNGEN!

ANBAU EINES BHKW AN DIE SCHWIMMHALLE NIENDORF
IN 23669 NIENDORF/OSTSEE, STRANDSTRASSE 133

LAGEPLAN	M. 1 : 500
GEMEINDE TIMMENDORFER STRAND/ KURBETRIEB STRANDALLEE 42 23669 TIMMENDORFER STRAND TEL.: 04503-807-0 DIE BAUHERRIN	DIPL.-ING. JöRG BEVER -FREISCHAFFENDER ARCHITEKT- 23669 TIMMENDORFER STRAND BERGSTRAßE 19 TEL.: 04503-6594, FAX: 04503-6524 DER ARCHITEKT
GEZ. 06.12.2016	BLATT 0