grünräume am gemeindebau neu mit öffentlichem gartendeck

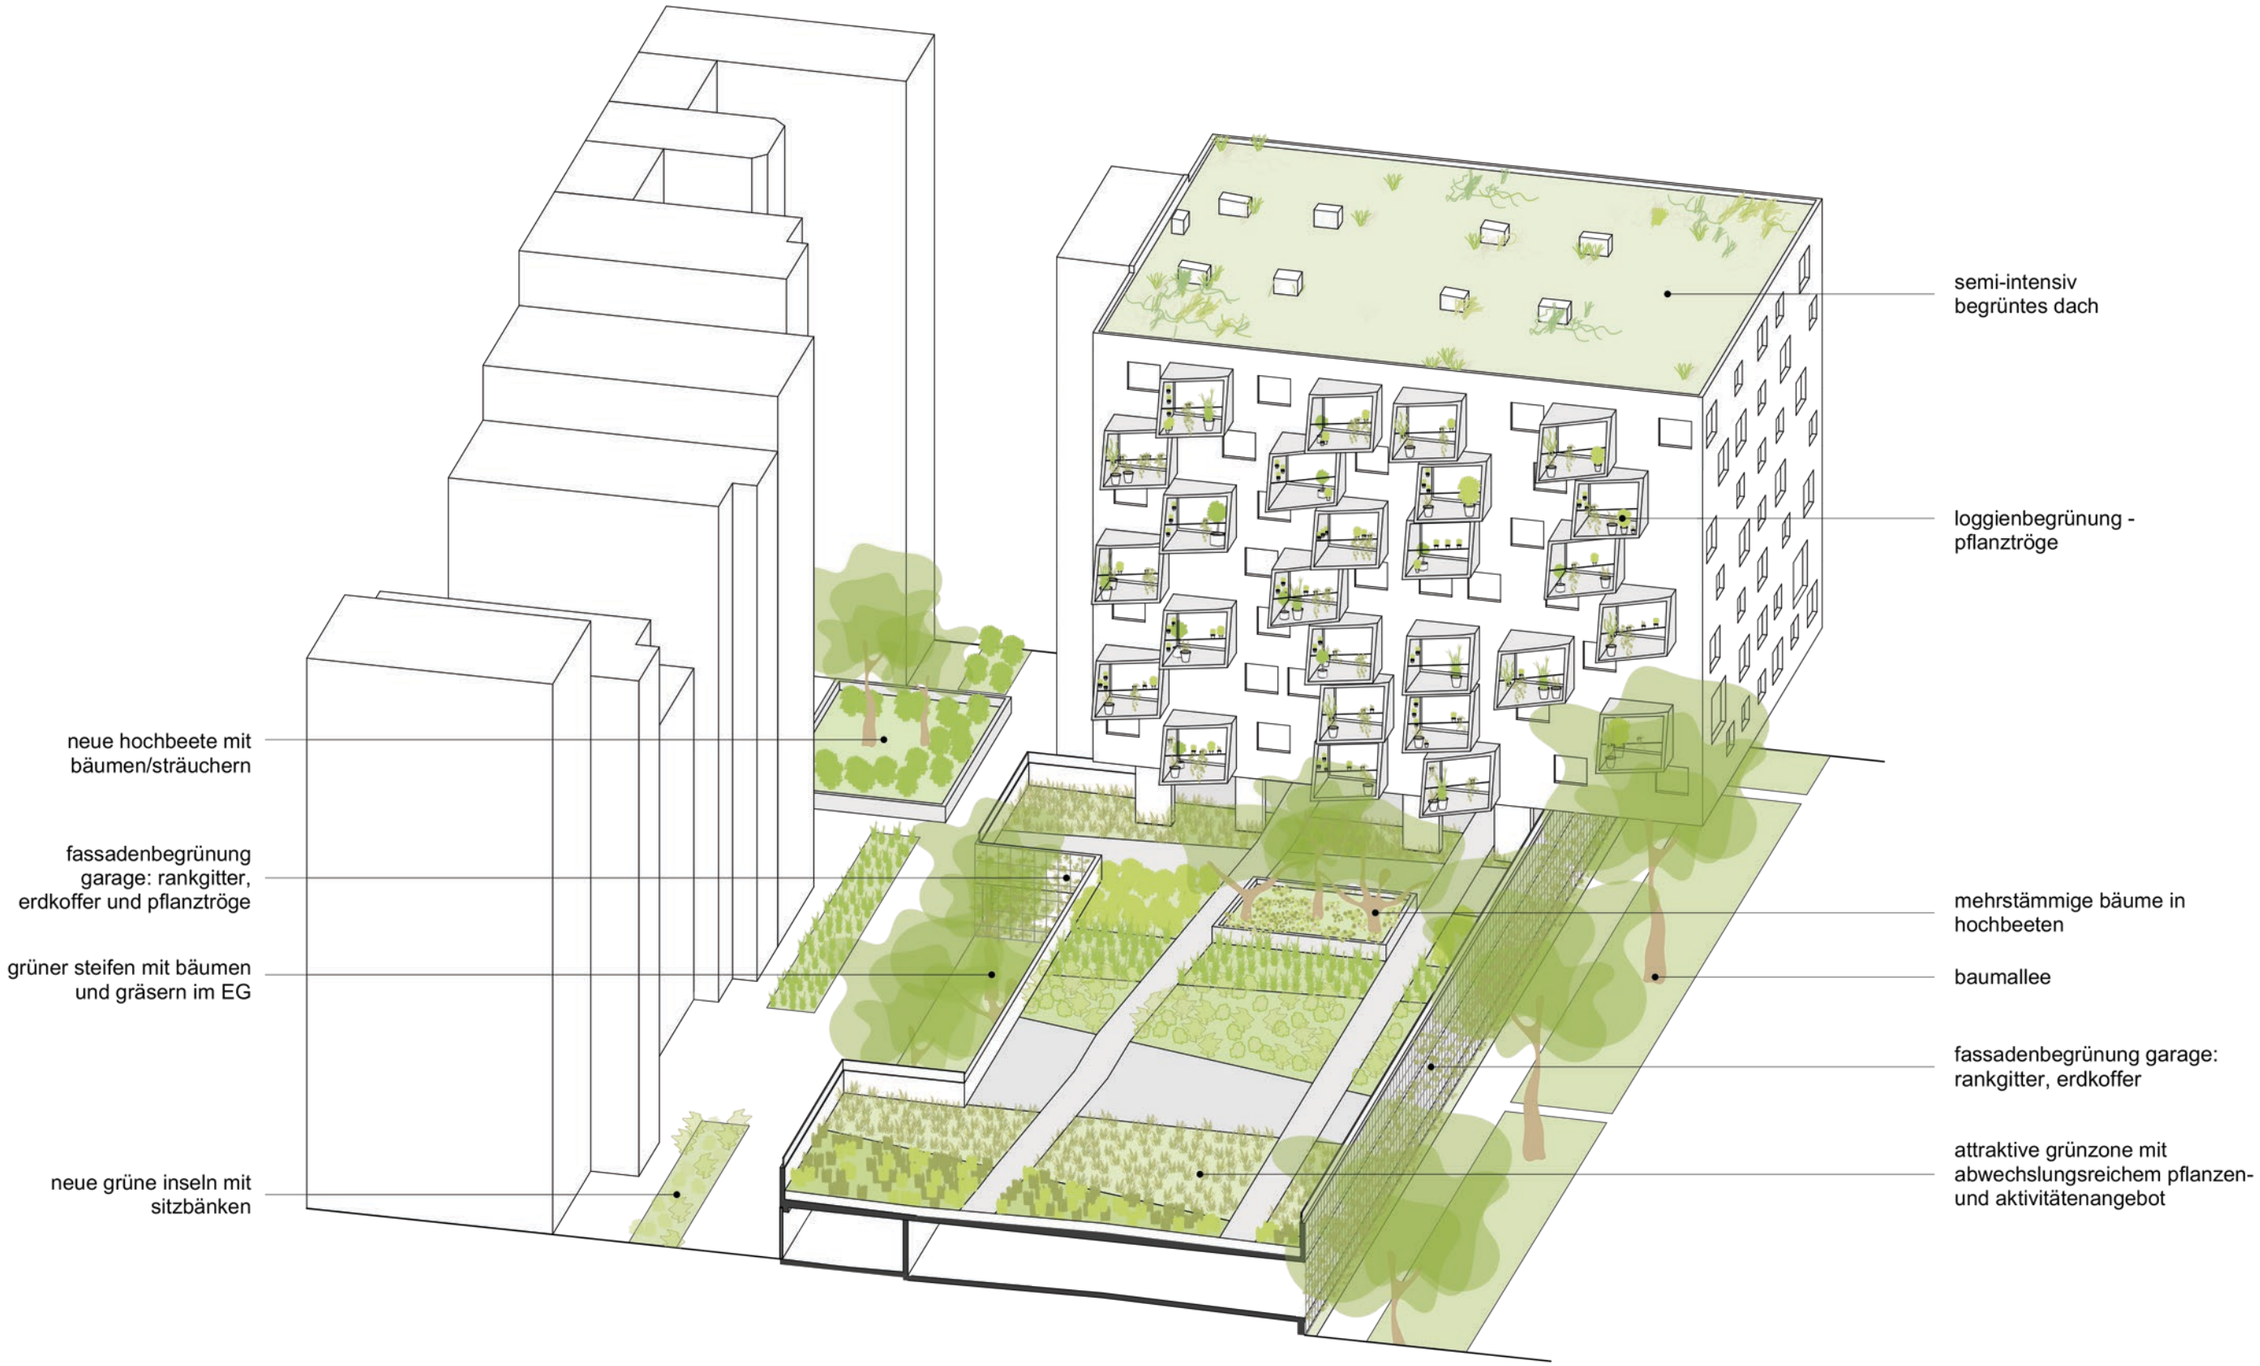

querkraft