



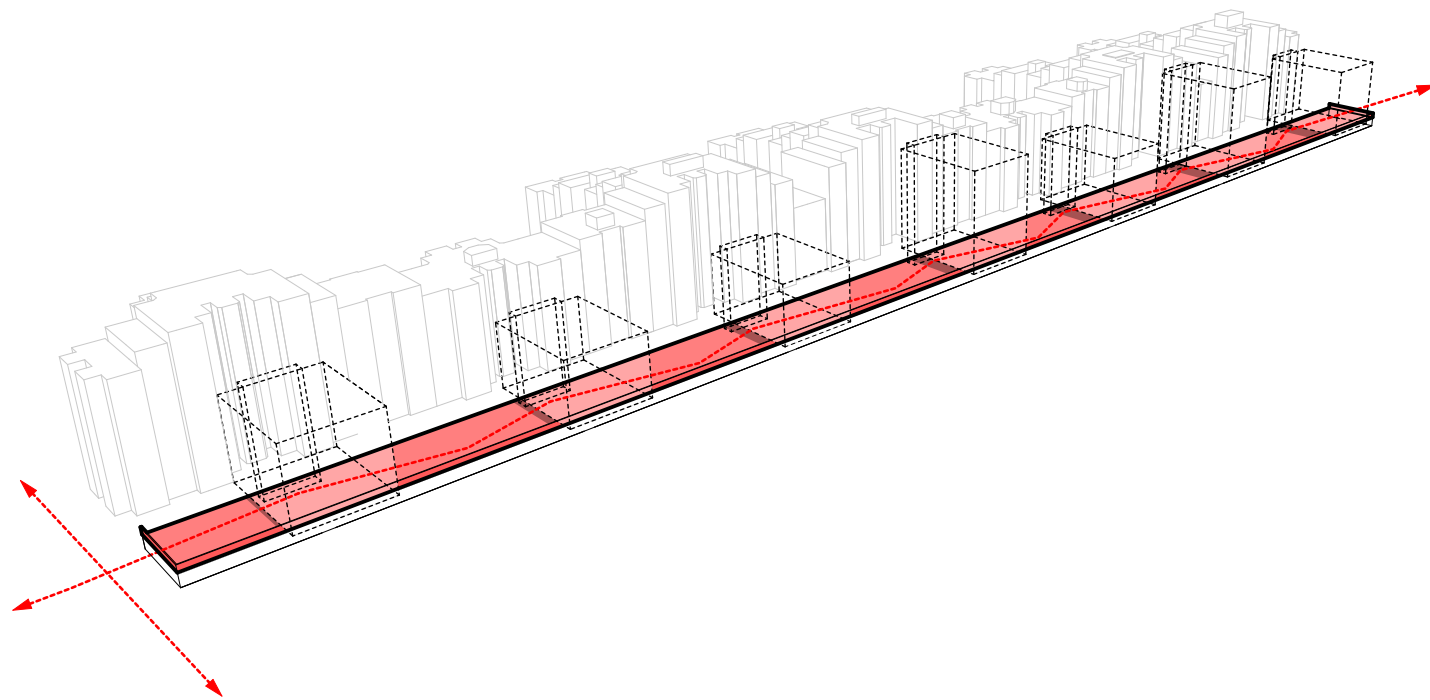

anziehungspunkt

eine begrünte verbindungsplattform schafft kommunikative
aufenthaltszonen und freibereiche für alle bewohner*innen. die anbindung
an das umfeld wird verbessert, attraktive blickbeziehungen entstehen.

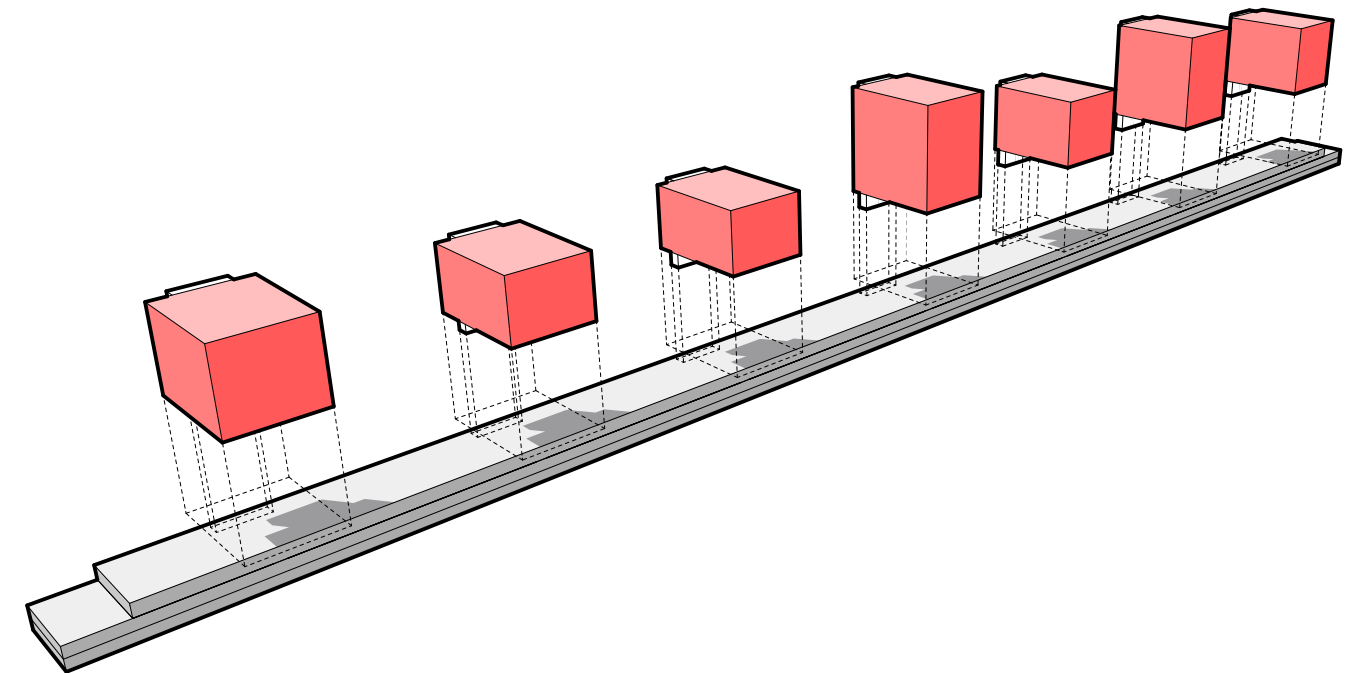

warm - kalt

kompakte, wärmegeämmte wohnkuben mit einem optimierten
A/V-verhältnis werden auf ein einfaches, auf zwei geschoße komprimiertes
garagenbauwerk gestellt. bauphysikalische und haustechnische
durchdringungen werden so vermieden.