


Obergeschoss

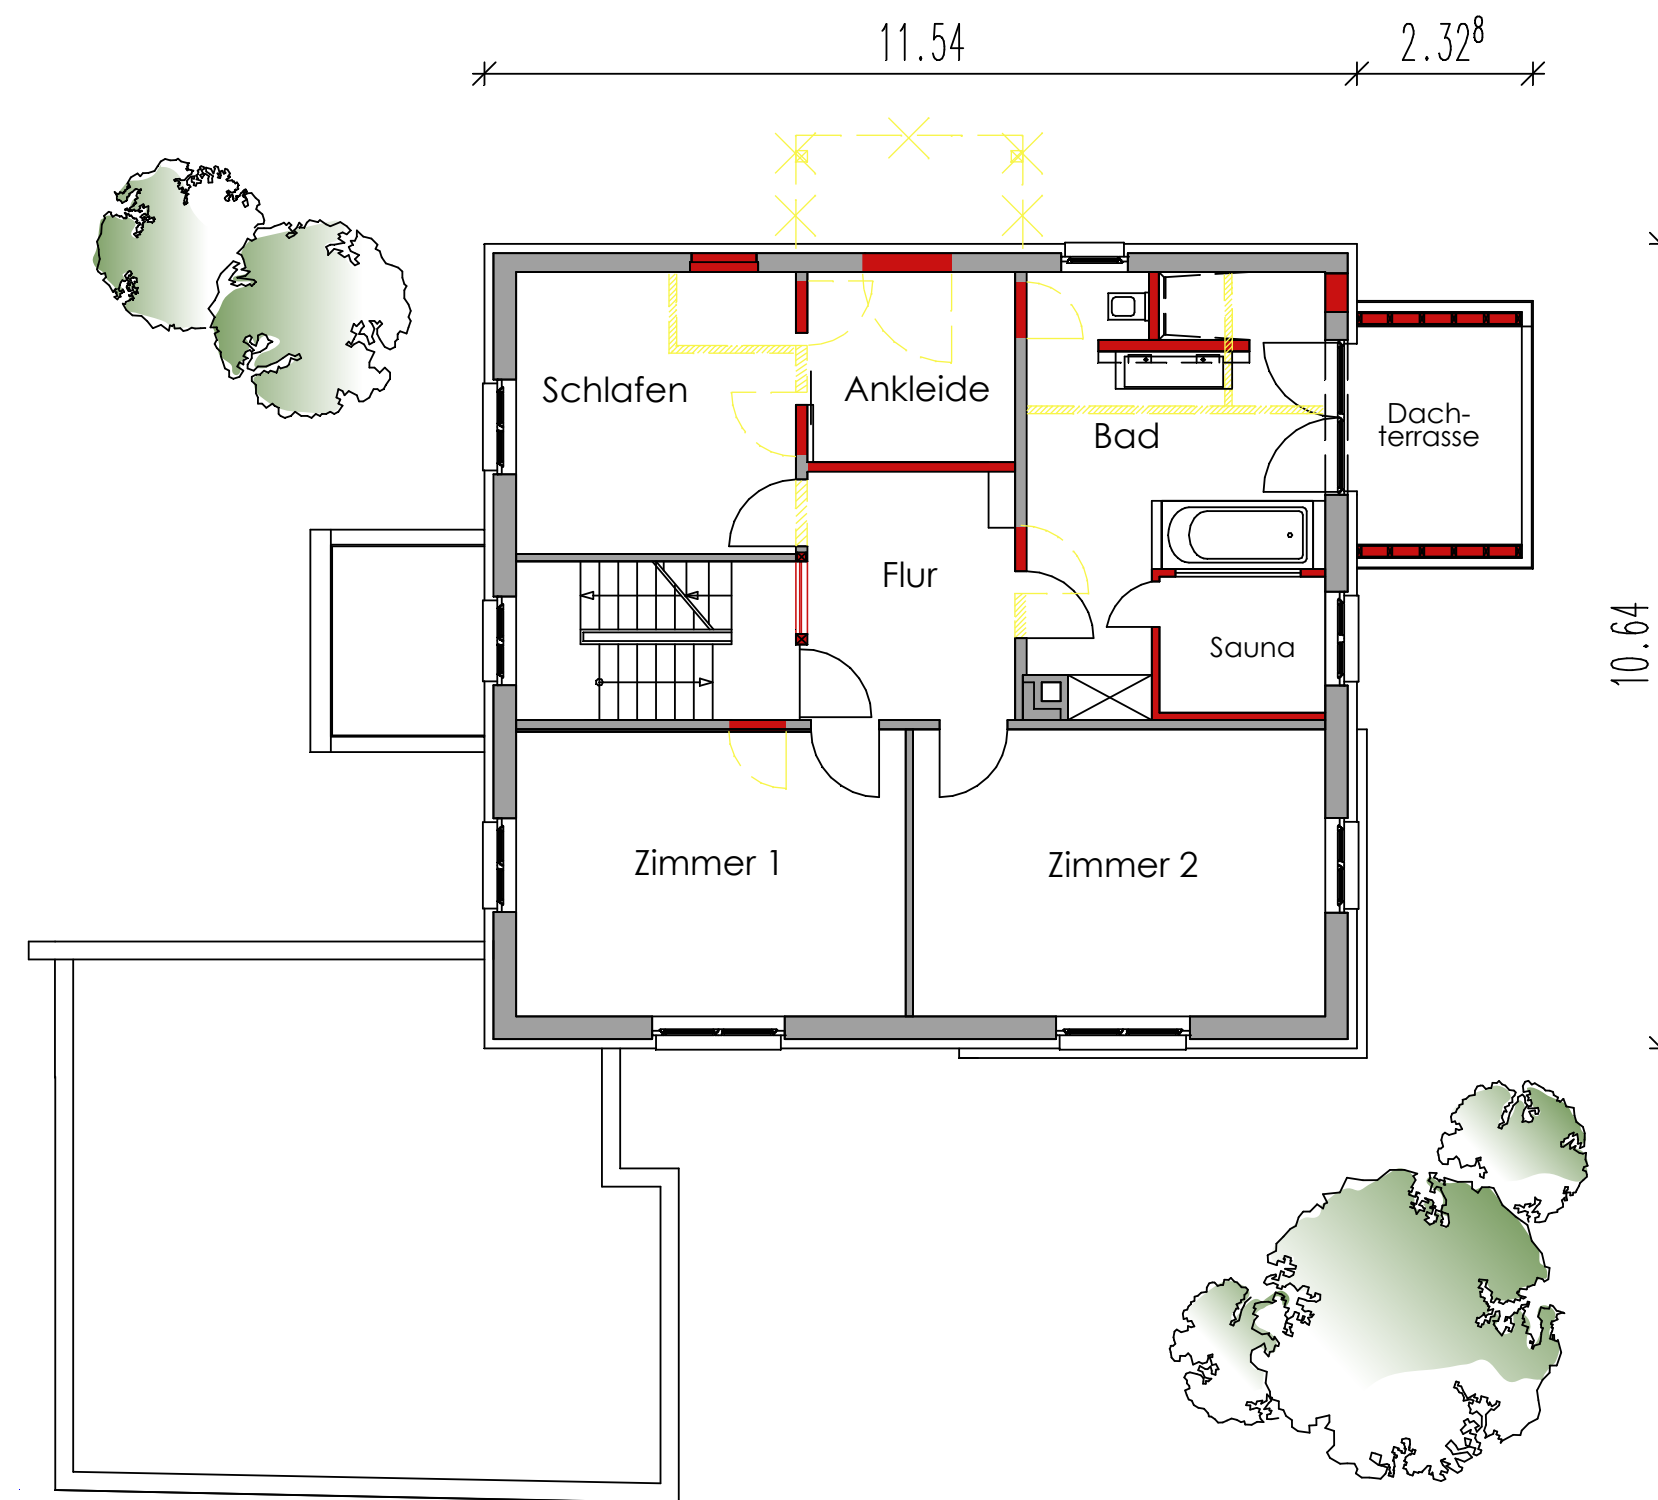

Haus S.
Sanierung, Umbau und Erweiterung eines Einfamilienhauses,
Bad Mergentheim

Architekturbüro Klaus Schreiner Kasernenstraße 30 97941 Tauberbischofsheim

www.architekt-schreiner.de