


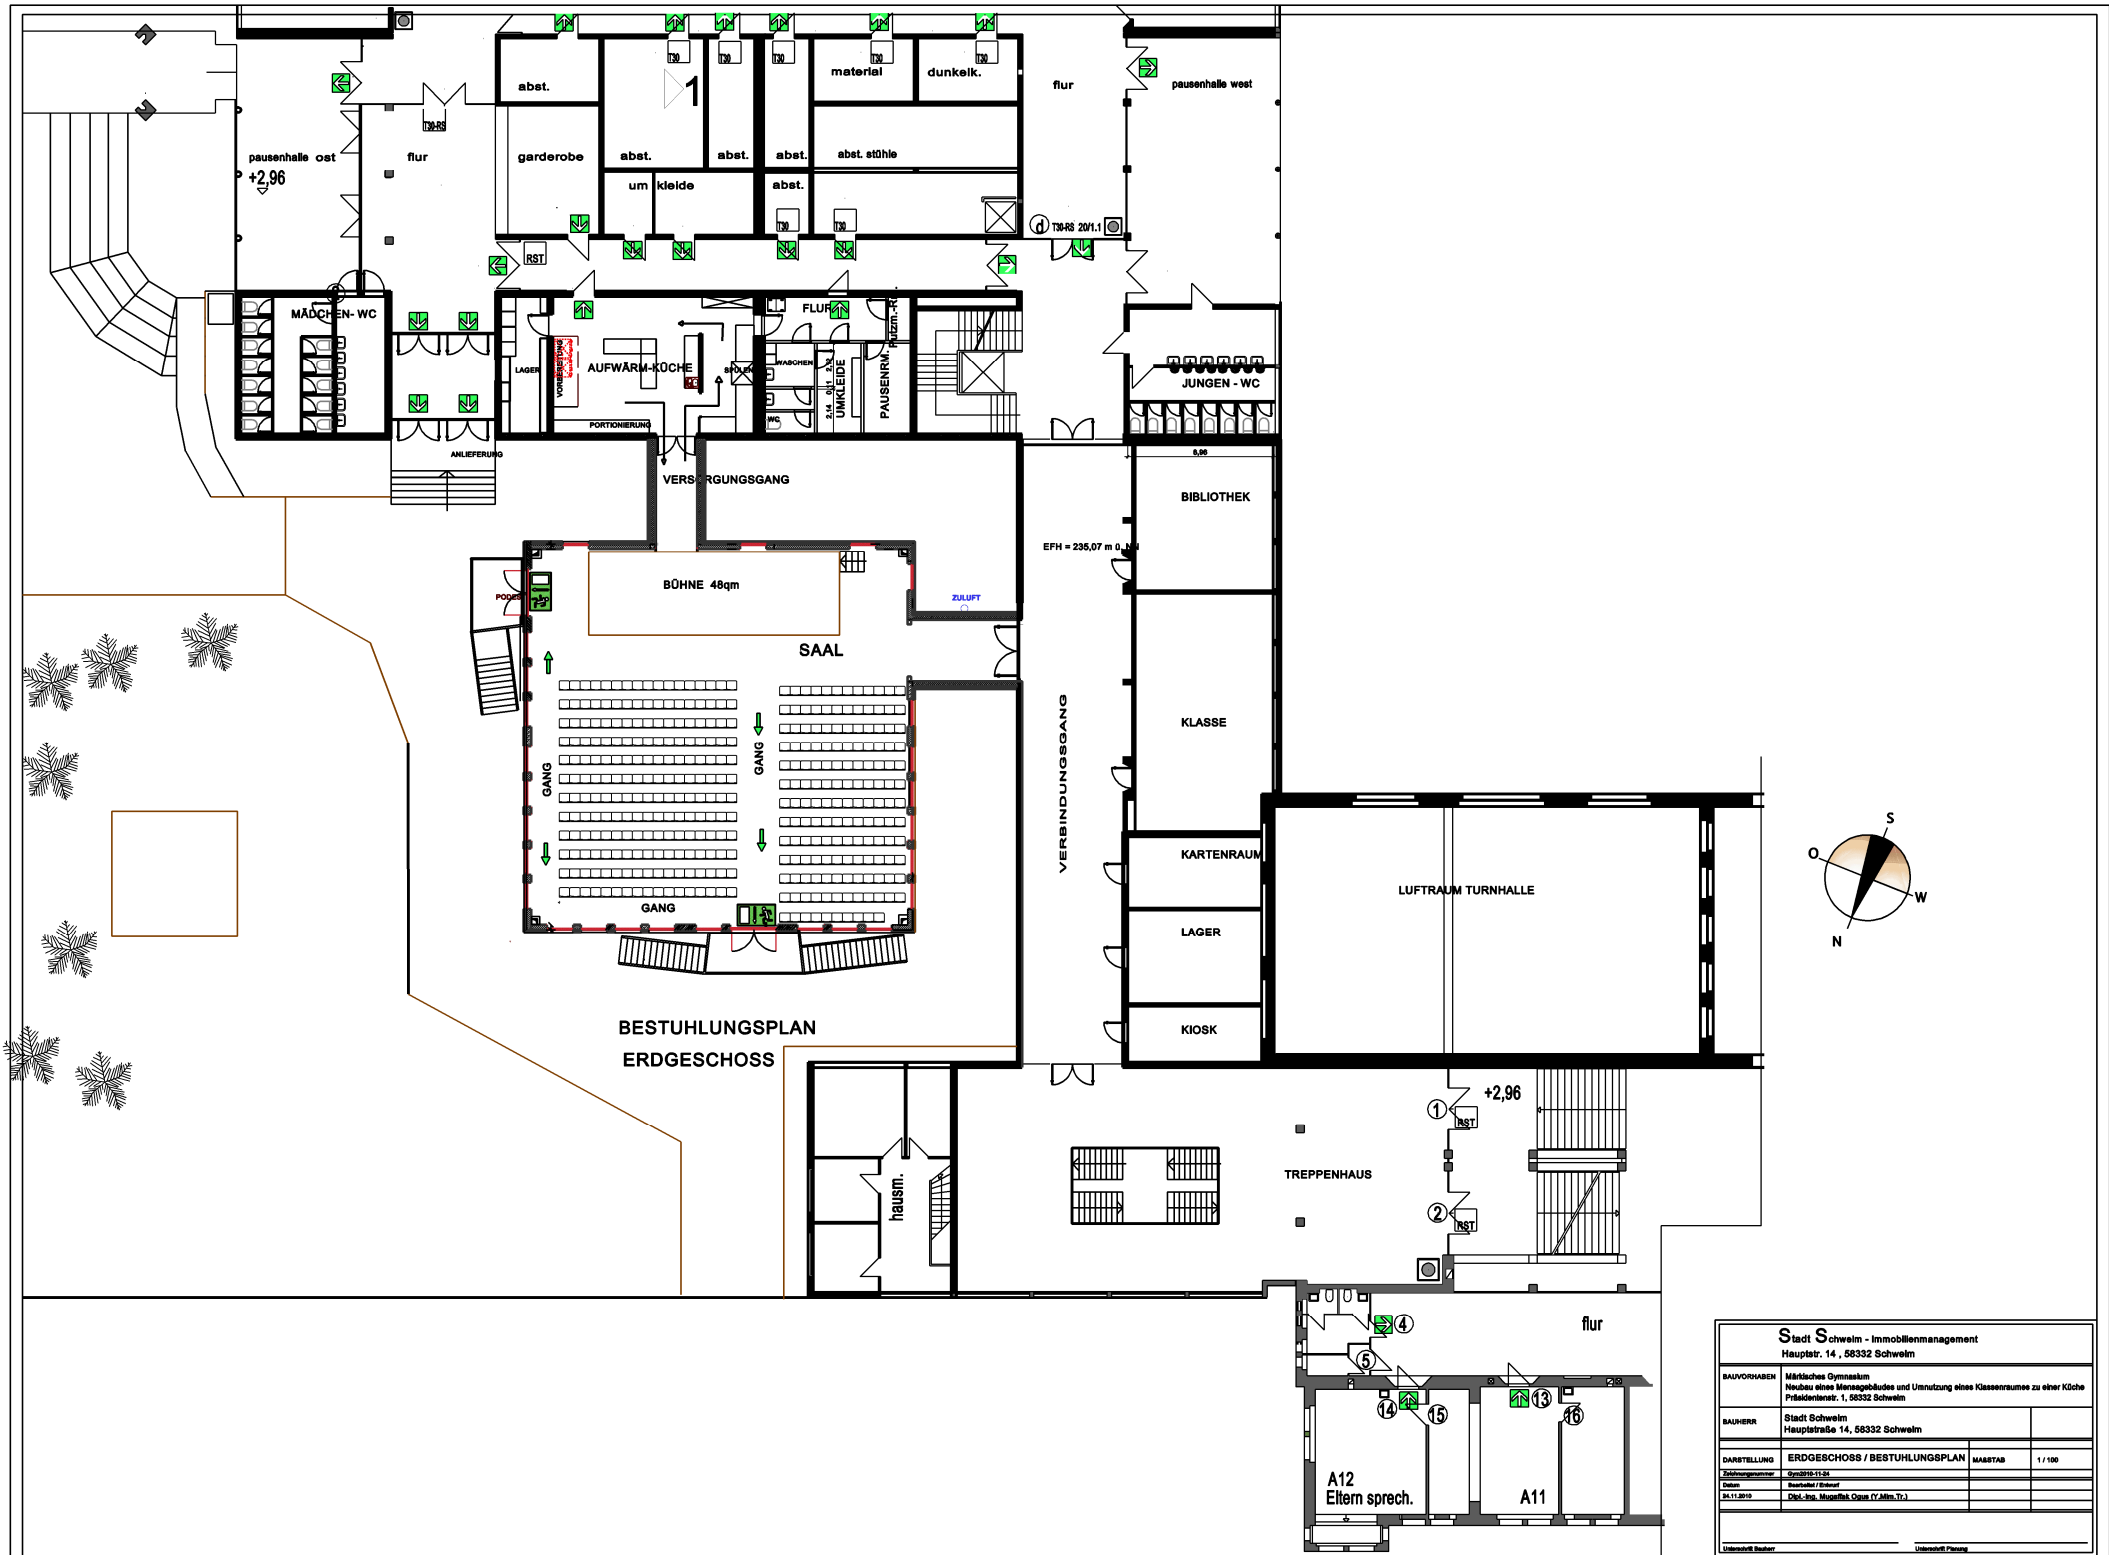

Stadt Schwelm - Immobilienmanagement			
Hauptstr. 14, 58332 Schwelm			
BAUVORHABEN	Mädchens Gymnasium Neubau eines Mensagebäudes und Umnutzung eines Klassenraumes zu einer Küche		
BAUHERR	Stadt Schwelm Hauptstraße 14, 58332 Schwelm		
DARSTELLUNG	ERDGESCHOSS / BESTUHLUNGSPLAN	MAßSTAB	1 / 100
Zeichnungsnummer	520010-11-24		
Datum	1. Februar 2010		
DL-11-0010	DL-11-0010		
Unterzeichnet: Bauleiter			
Unterzeichnet: Planer			