




Ansicht West/ Heyestraße

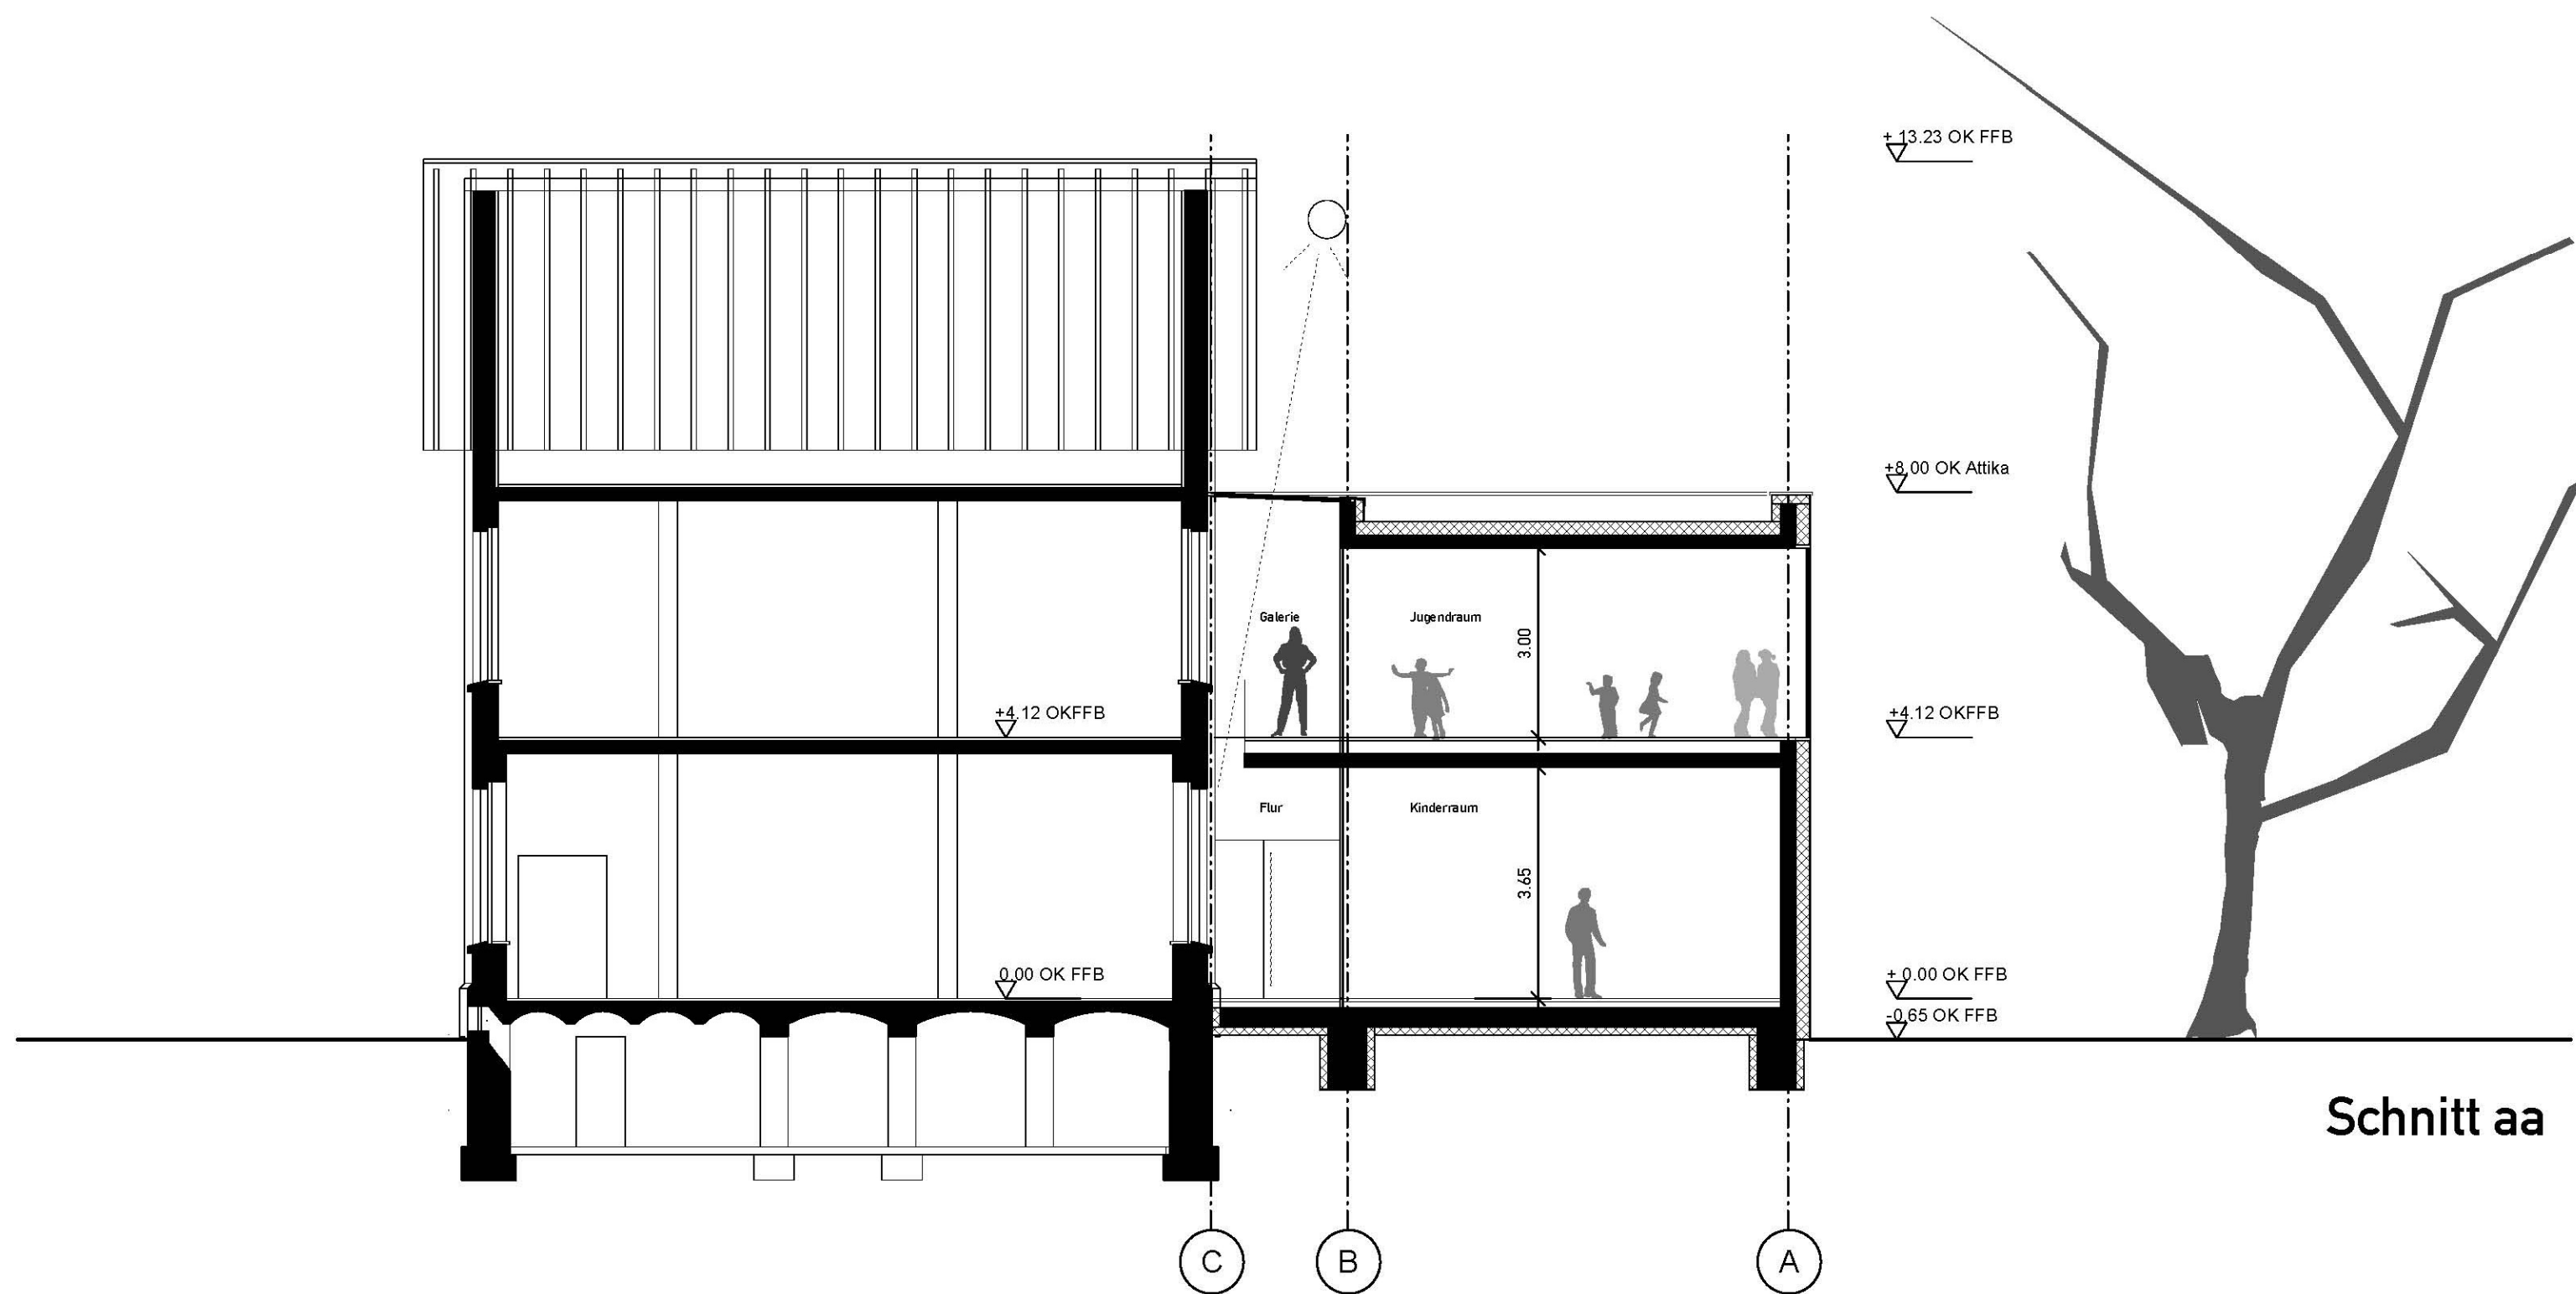

Schnitt aa