




STRASSENANSICHT 1:100

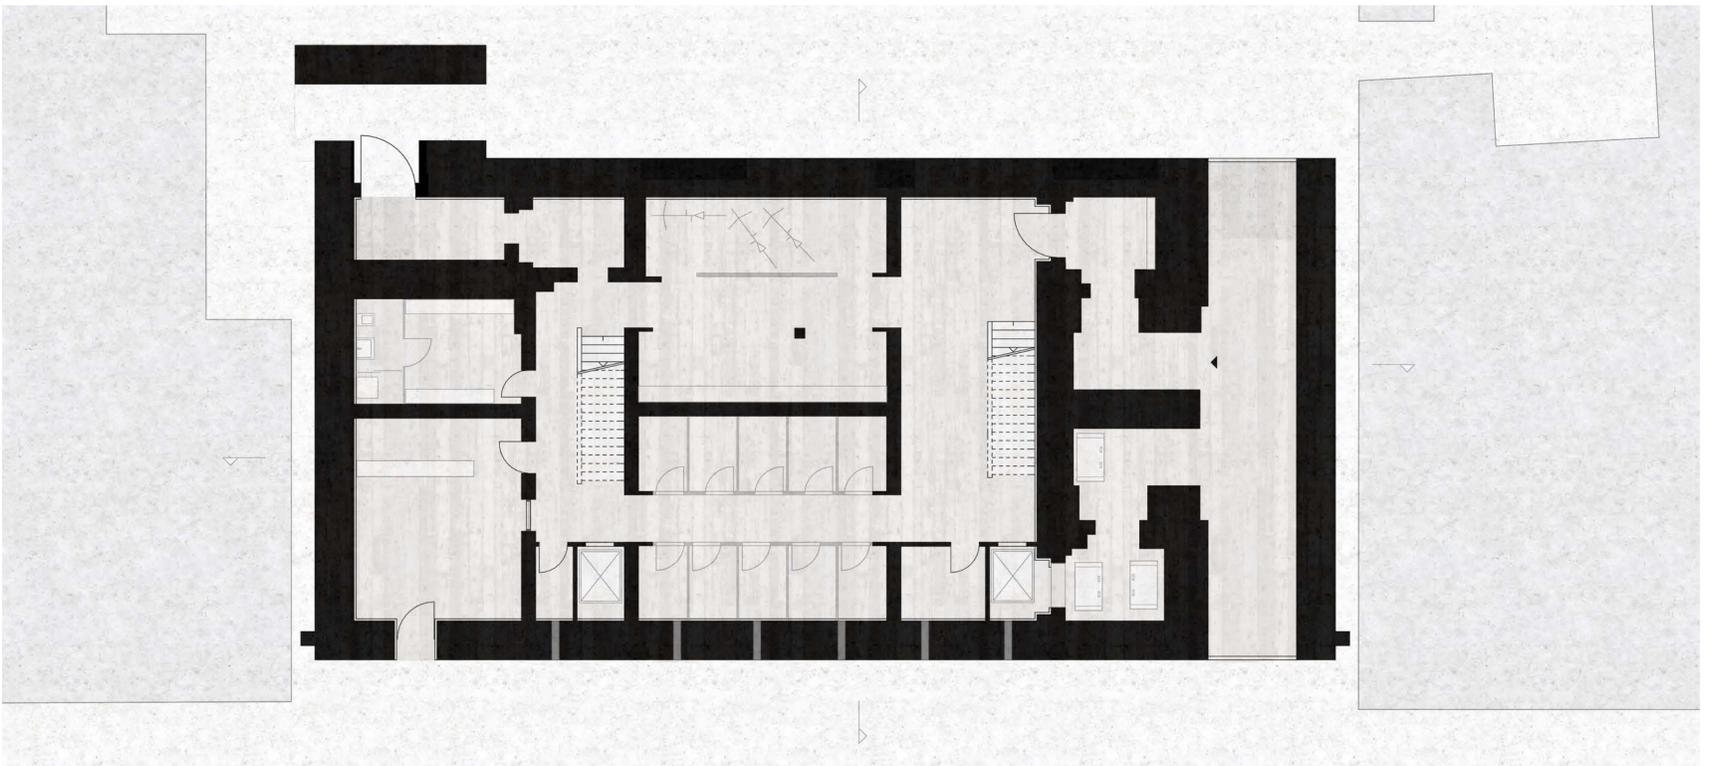

GRUNDRISS ERDGESCHOSS 1:100