


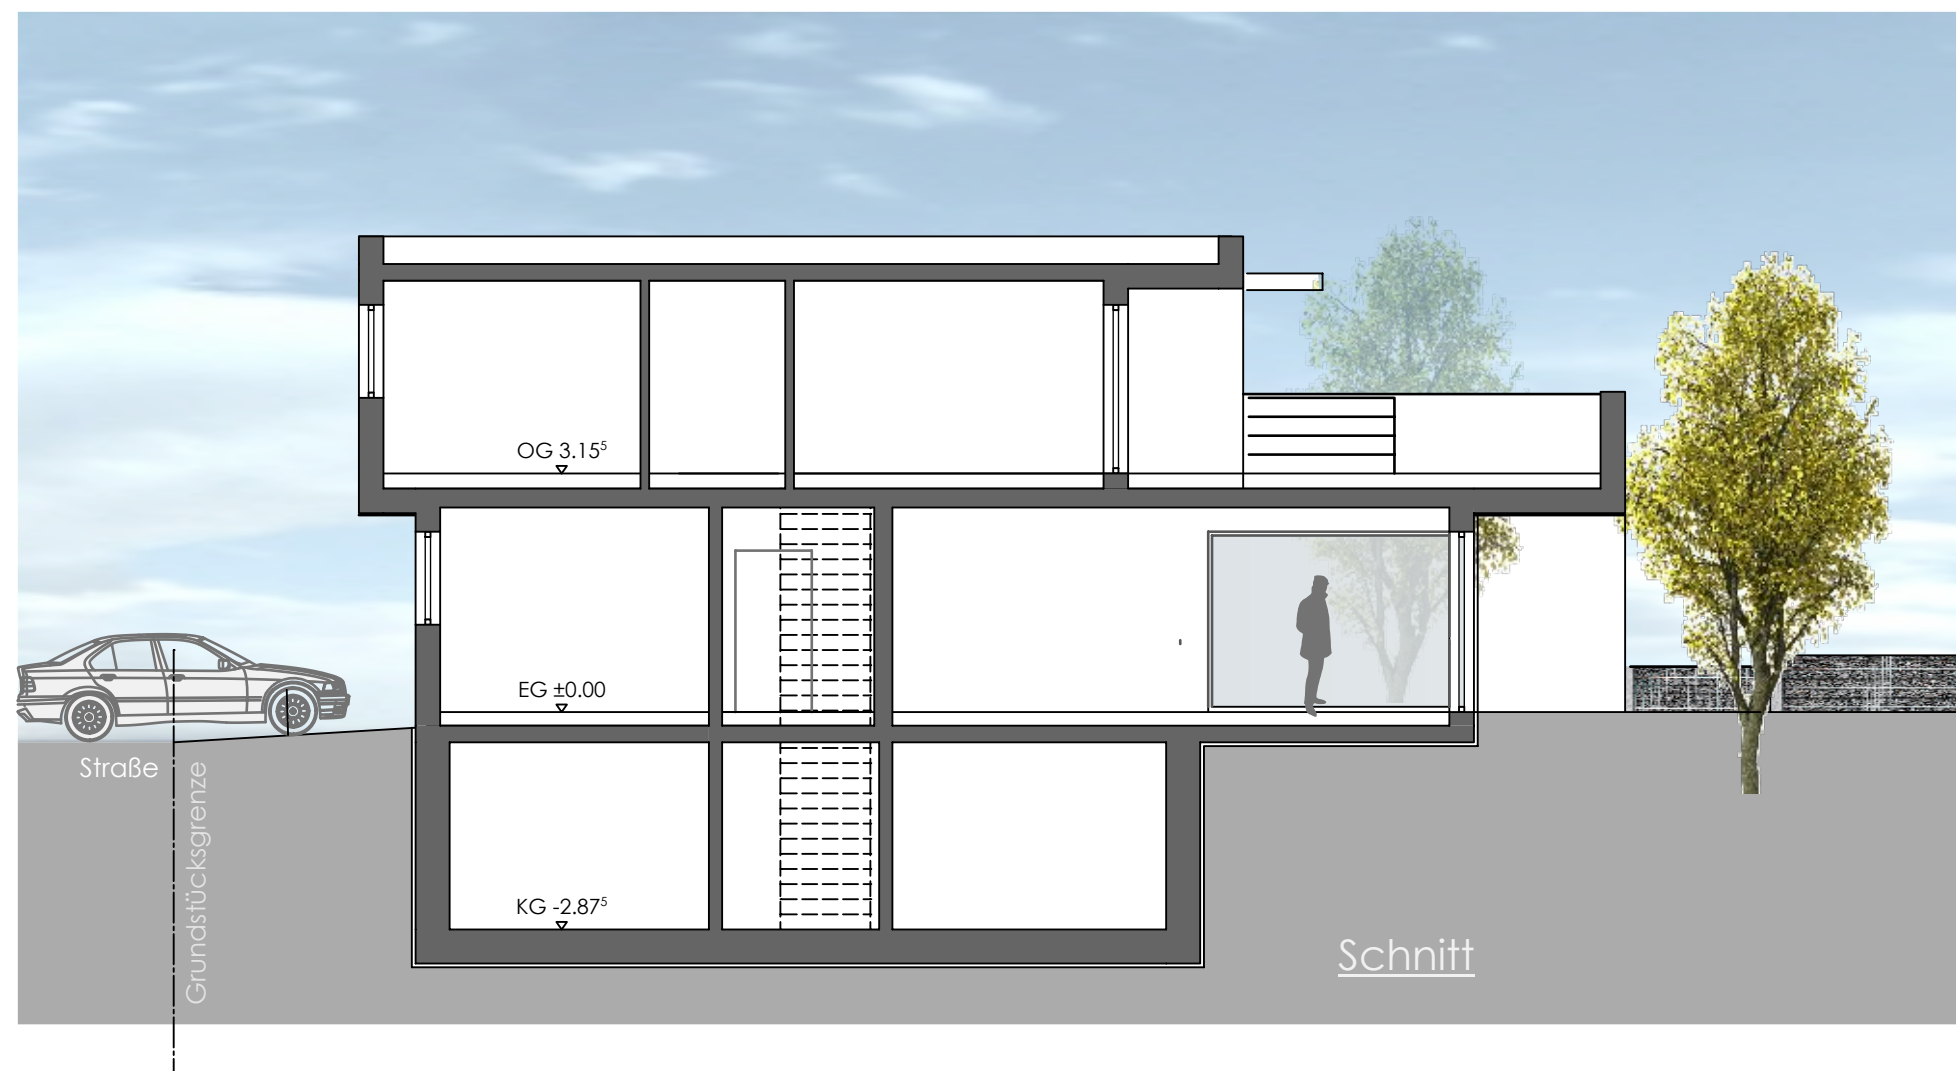

Wohnanlage mit 4 WE
in Aldenhoven
M: 1 / 100

brückner architektur

Horbacher Straße 44
52072 Aachen
info1@bm8architektur.de

Tel.: 0241 91296400
www.bm8architektur.de