


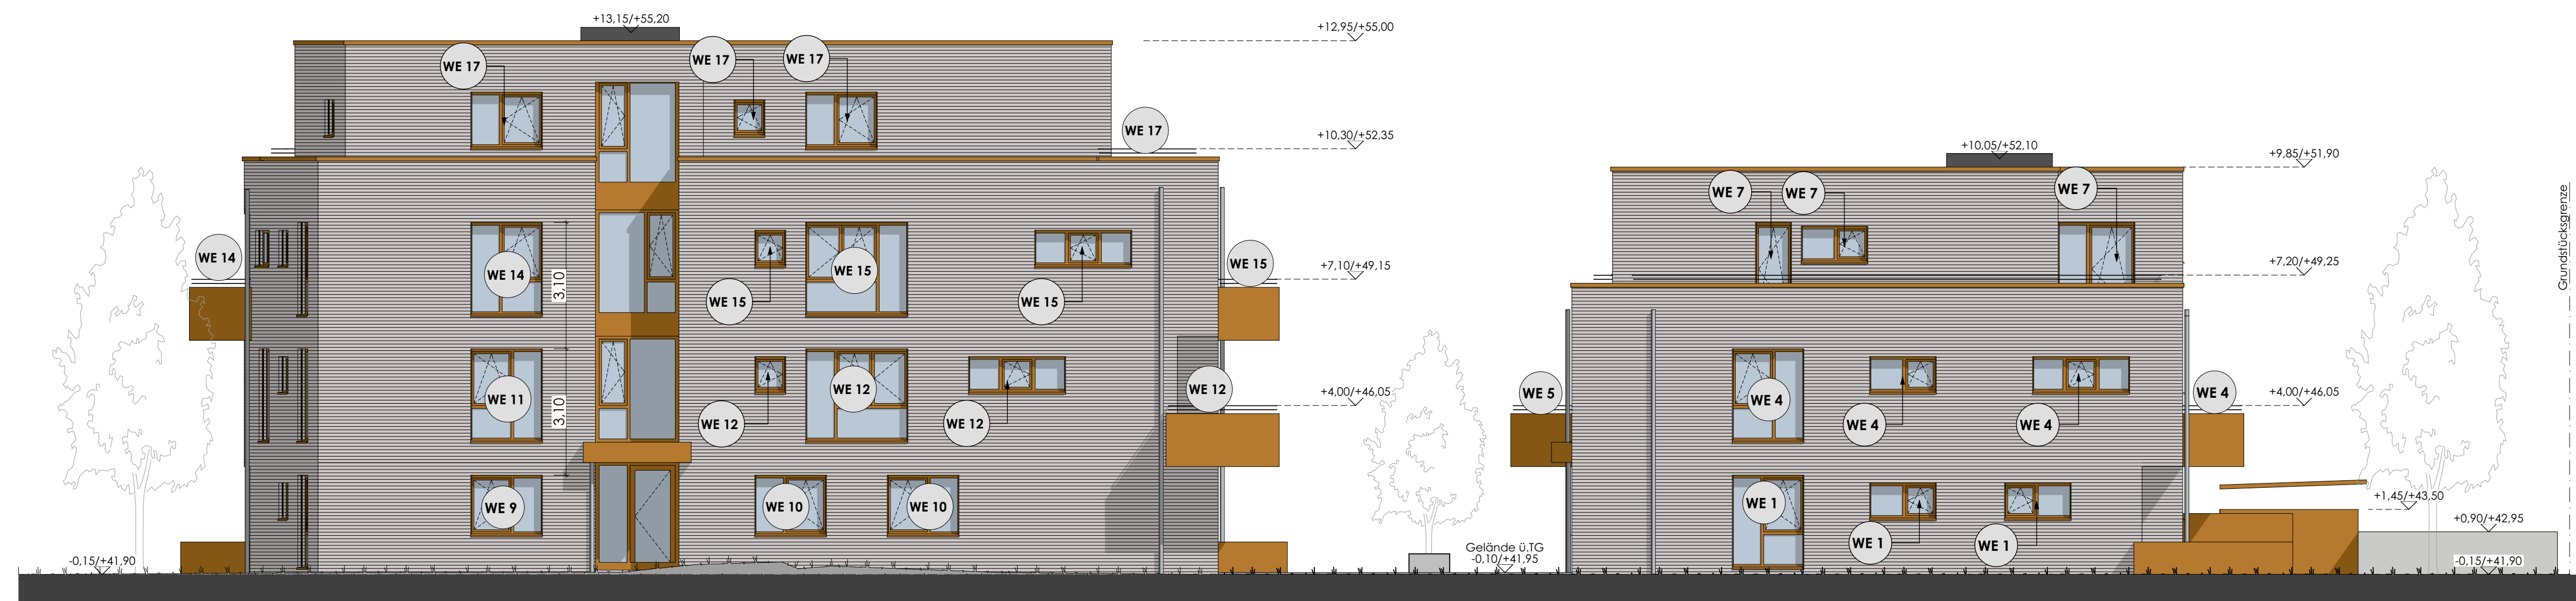


Ansicht Nord Haus 2

Ansicht Nord Haus 1



Ansicht Ost Haus 2

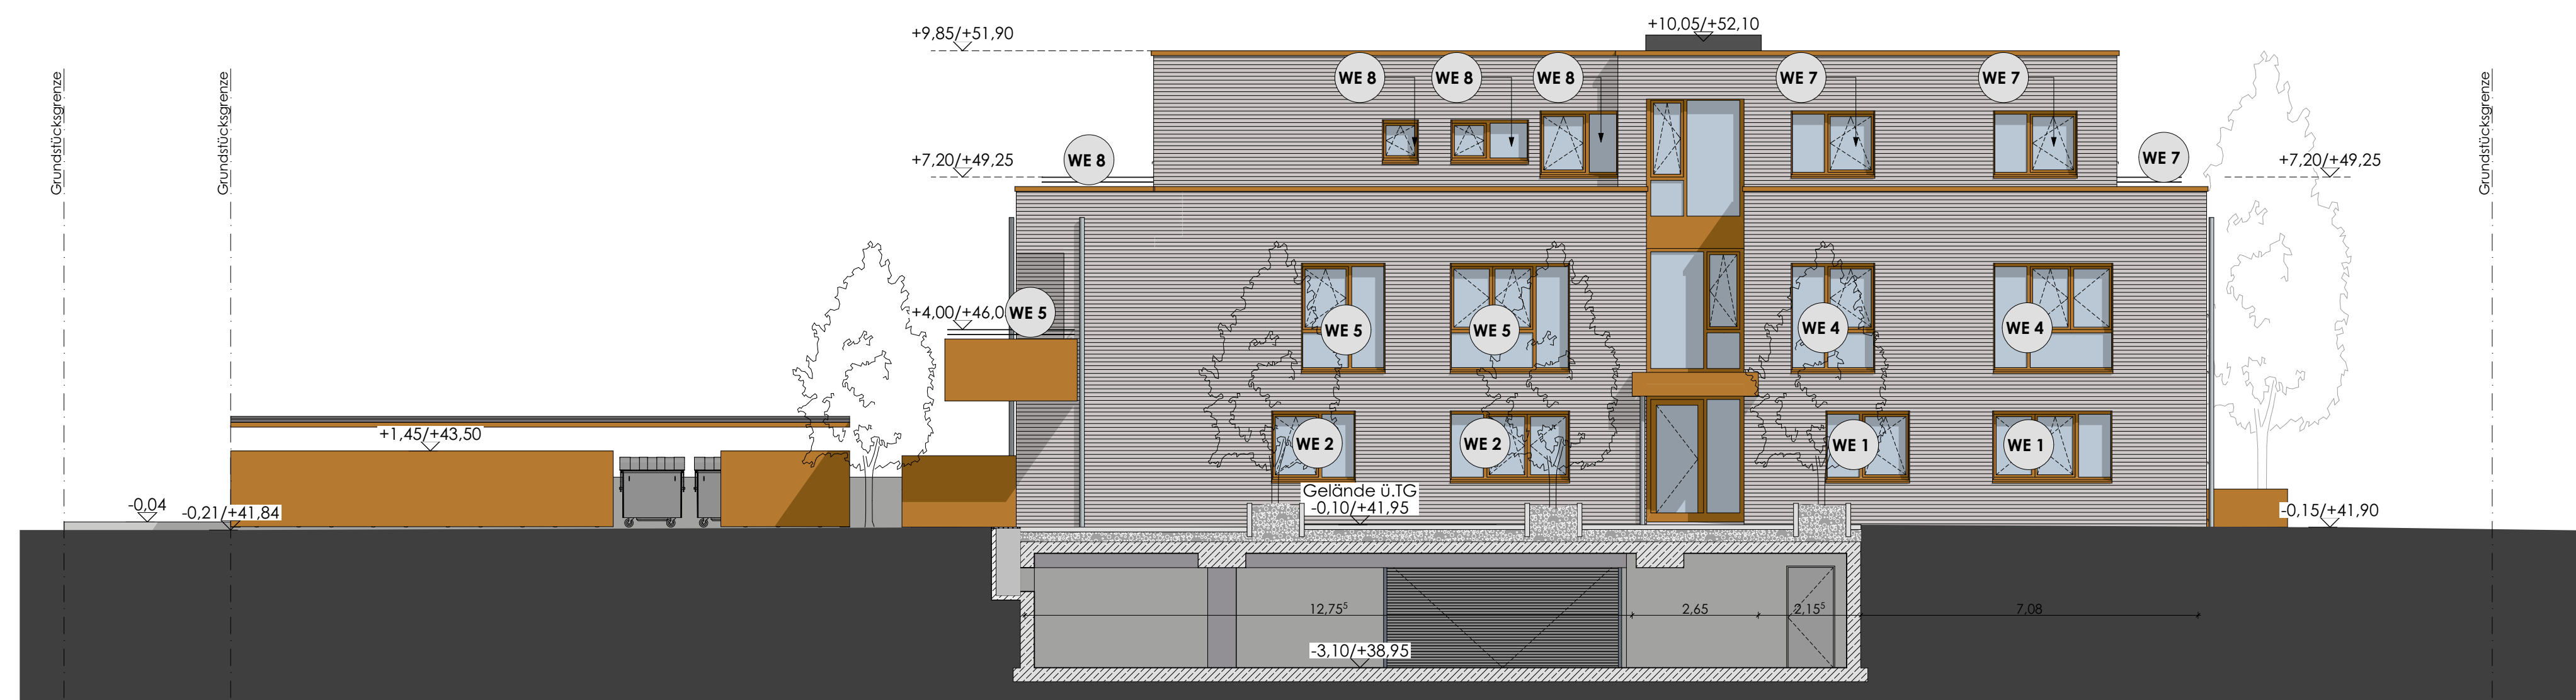

Ansicht Ost Haus 1

jakob post architekten		dipl.-ing. aknw/bdb
st. - eustachius - platz 1 tel 02131. 79 59 80 www.architekt-post.de		41564 kaarst - vorst fax 02131. 79 59 810 info@architekt-post.de
PROJEKT:	Neubau zweier MFH mit TG Astrid-Lindgren-Strasse 41564 Kaarst	PROJEKT-NR.: 490
BAUHERR:	Baukzentre Wohnen Lindgren GmbH Matthias-Claudius-Strasse 17 41564 Kaarst	INDEX PLAN-NR.: 490 T-020
PLANINHALT:	Ansichten	MAßSTAB: 1:100
PLANSTAND:	Abgeschlossenheit / Teilung	DATUM: 26.08.2019
PLANER:	BAUHERR:	
Datum, Unterschrift		Datum, Unterschrift