


A1


B1

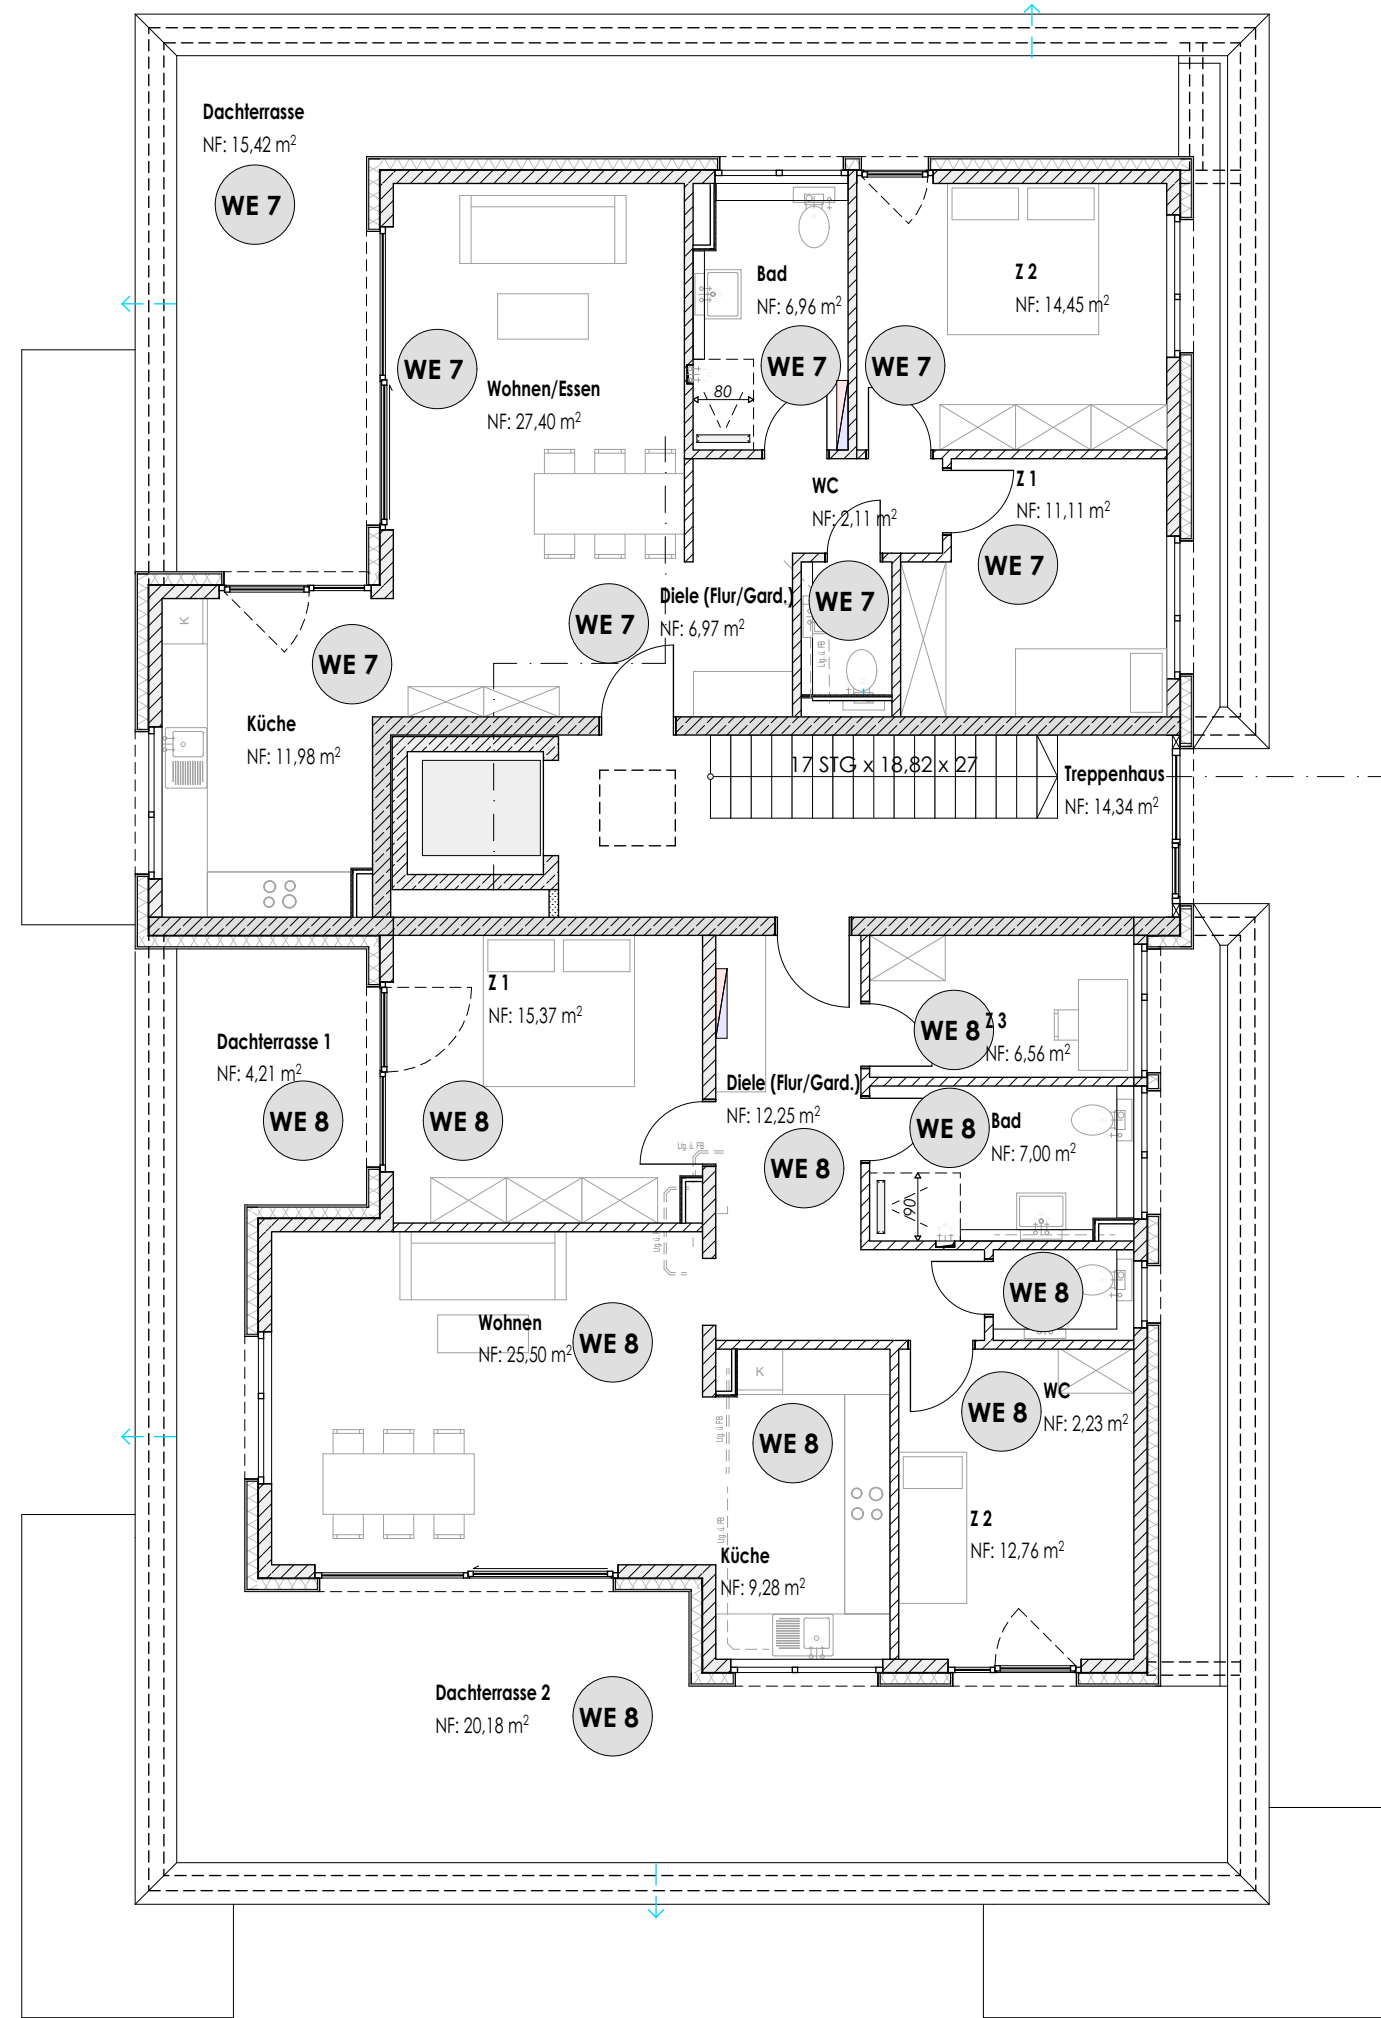

B1

Haus 1

B2

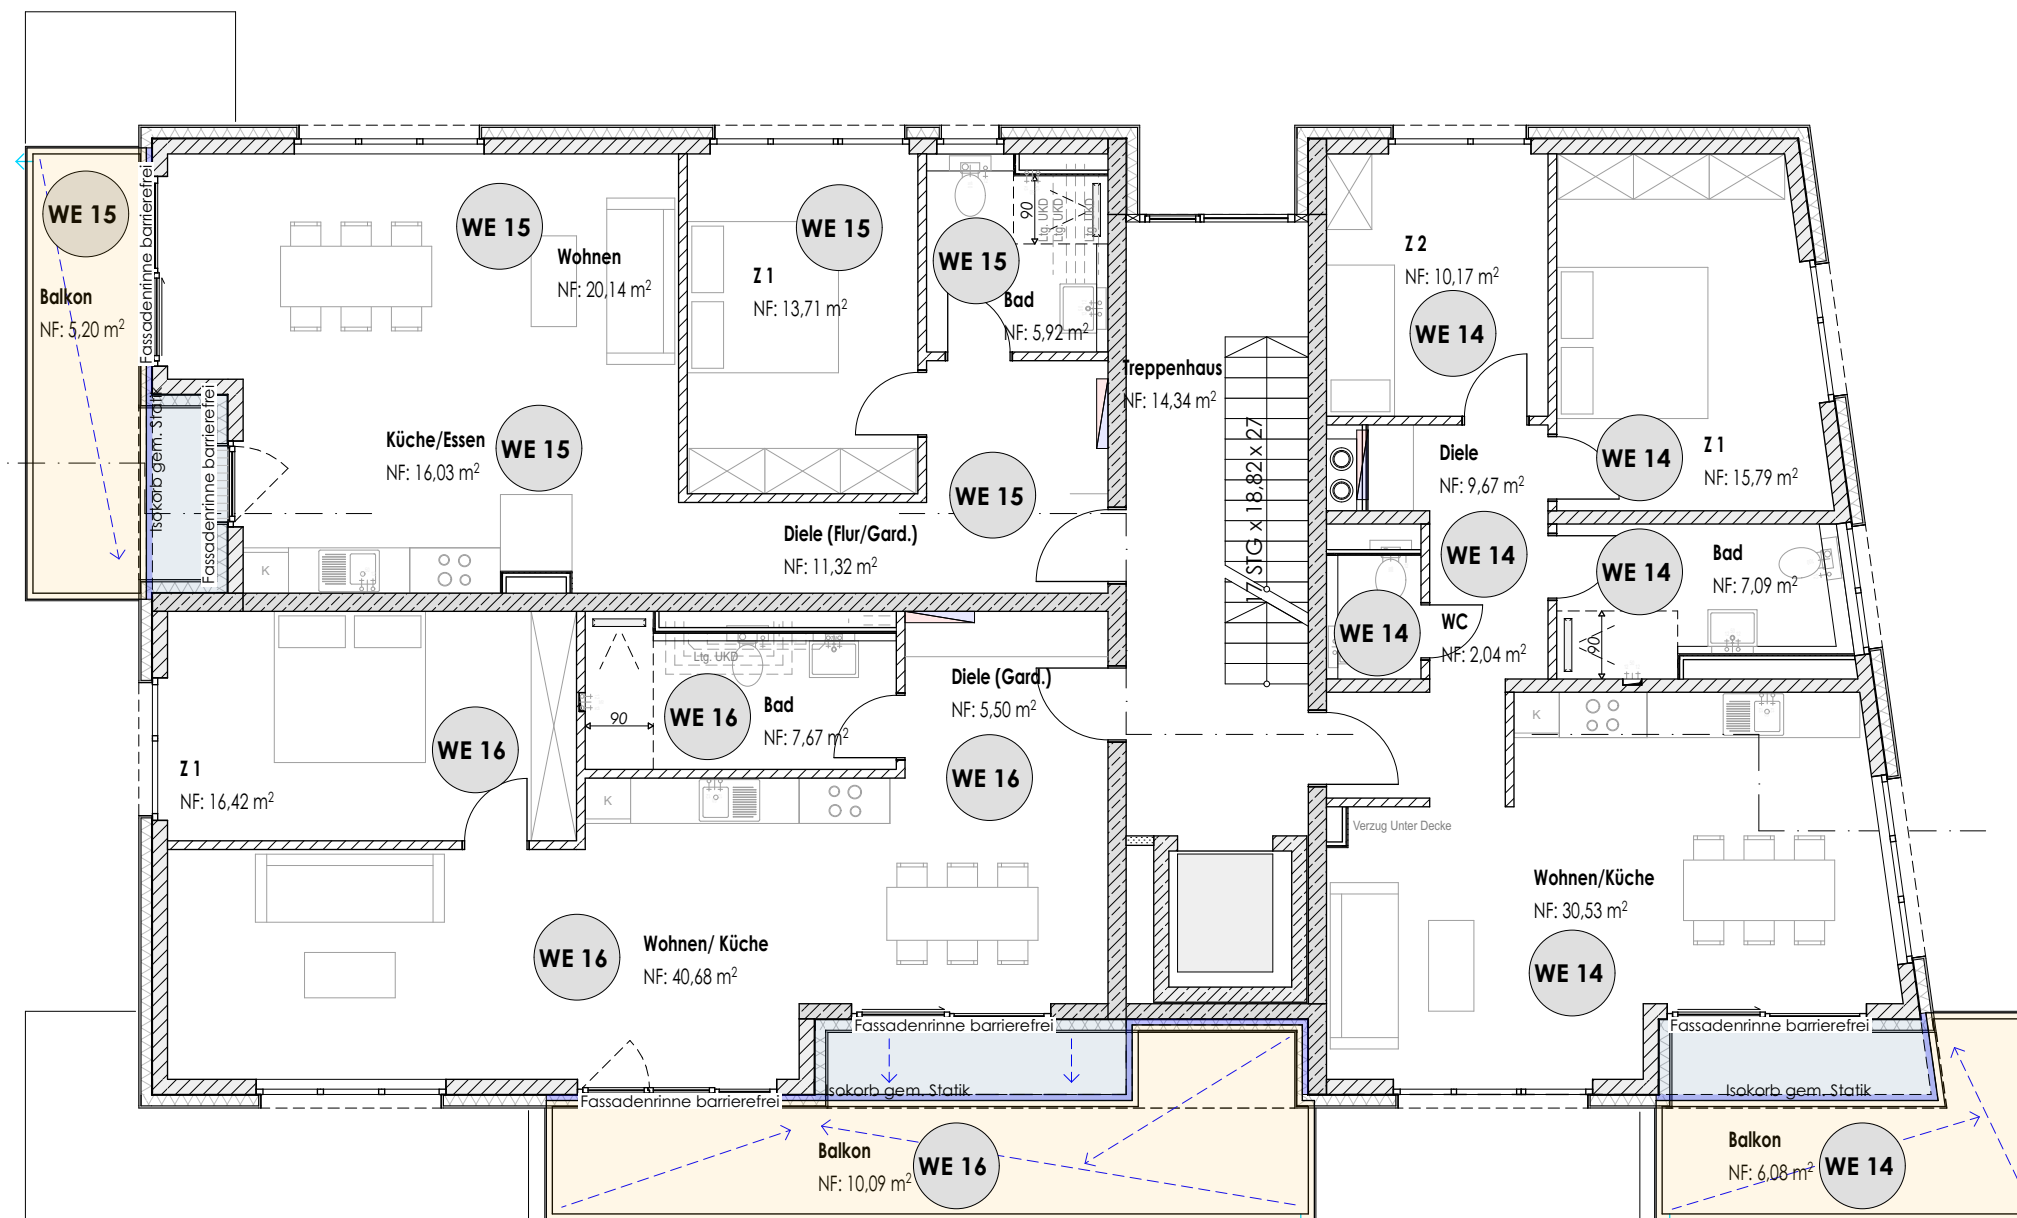

B2

Haus 2

- Stahlbeton tragend gem. Statik
- Mauerwerk tragend gem. Statik
- Mauerwerk nicht tragend
- Trockenbau

jakob post architekten		dipl.-ing. aknw/bdb
st. - eustachius - platz 1 41564 Kaarst tel 02131. 79 59 80 www.architekt-post.de		41564 kaarst - vorst fax 02131. 79 59 810 info@architekt-post.de
PROJEKT:	Neubau zweier MFH mit TG Astrid-Lindgren-Strasse 41564 Kaarst	PROJEKT-NR.: 490
BAUHERR:	Bauakzent Wohnen Lindgren GmbH Matthias Claudius-Strasse 17 41564 Kaarst	INDEX PLAN-NR.: 490 T-004
PLANINHALT:	Dachgeschoss Haus 1 2. Obergeschoss Haus 2	MAßSTAB: 1:100
PLANSTAND:	Abgeschlossenheit / Teilung	DATUM: 26.08.2019
PLANER:	BAUHERR:	
Datum, Unterschrift		Datum, Unterschrift