




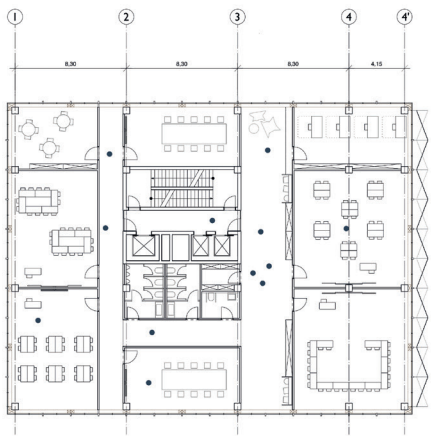


Grundriss OG Hochschulnutzung M. 1_200

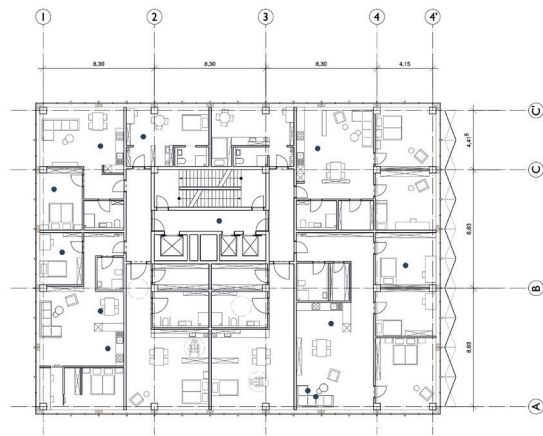


Grundriss OG Wohnen M. 1_200

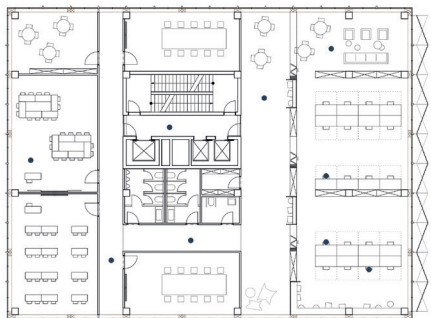


Grundriss OG Hochschulnutzung M. 1_200

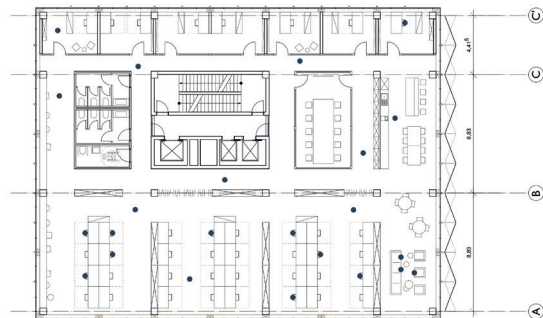

Grundriss OG Arbeiten M. 1_200

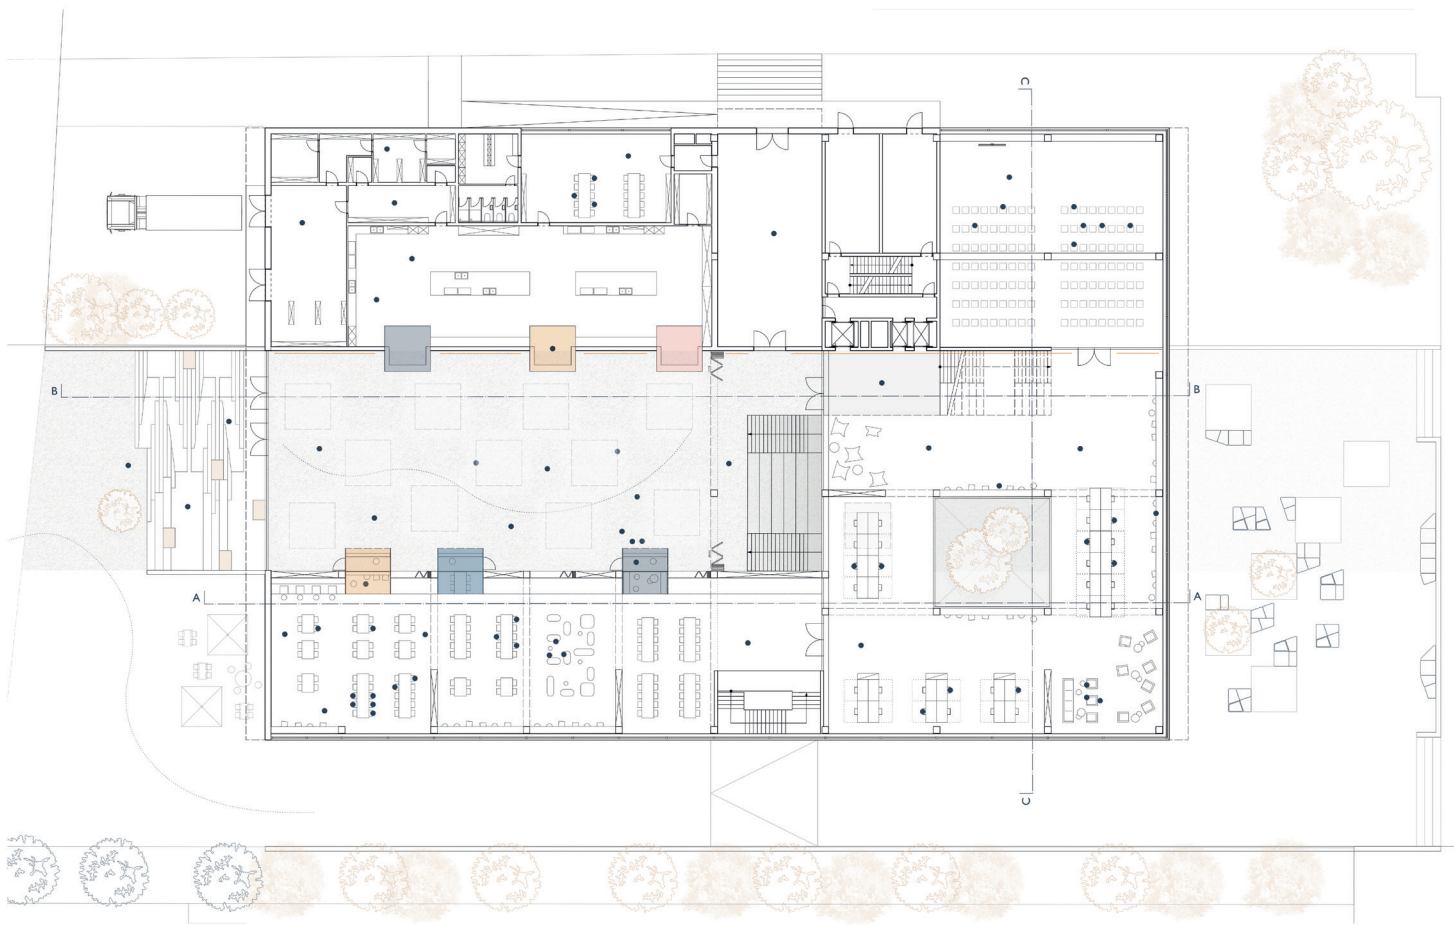

Grundriss 1.OG Mensa M. 1_200

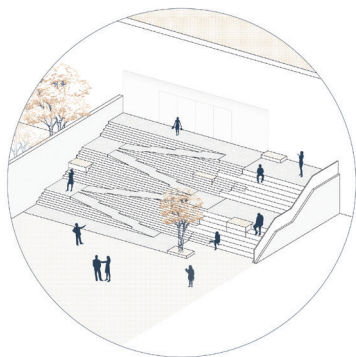

Schnitt B_B M. 1_200

