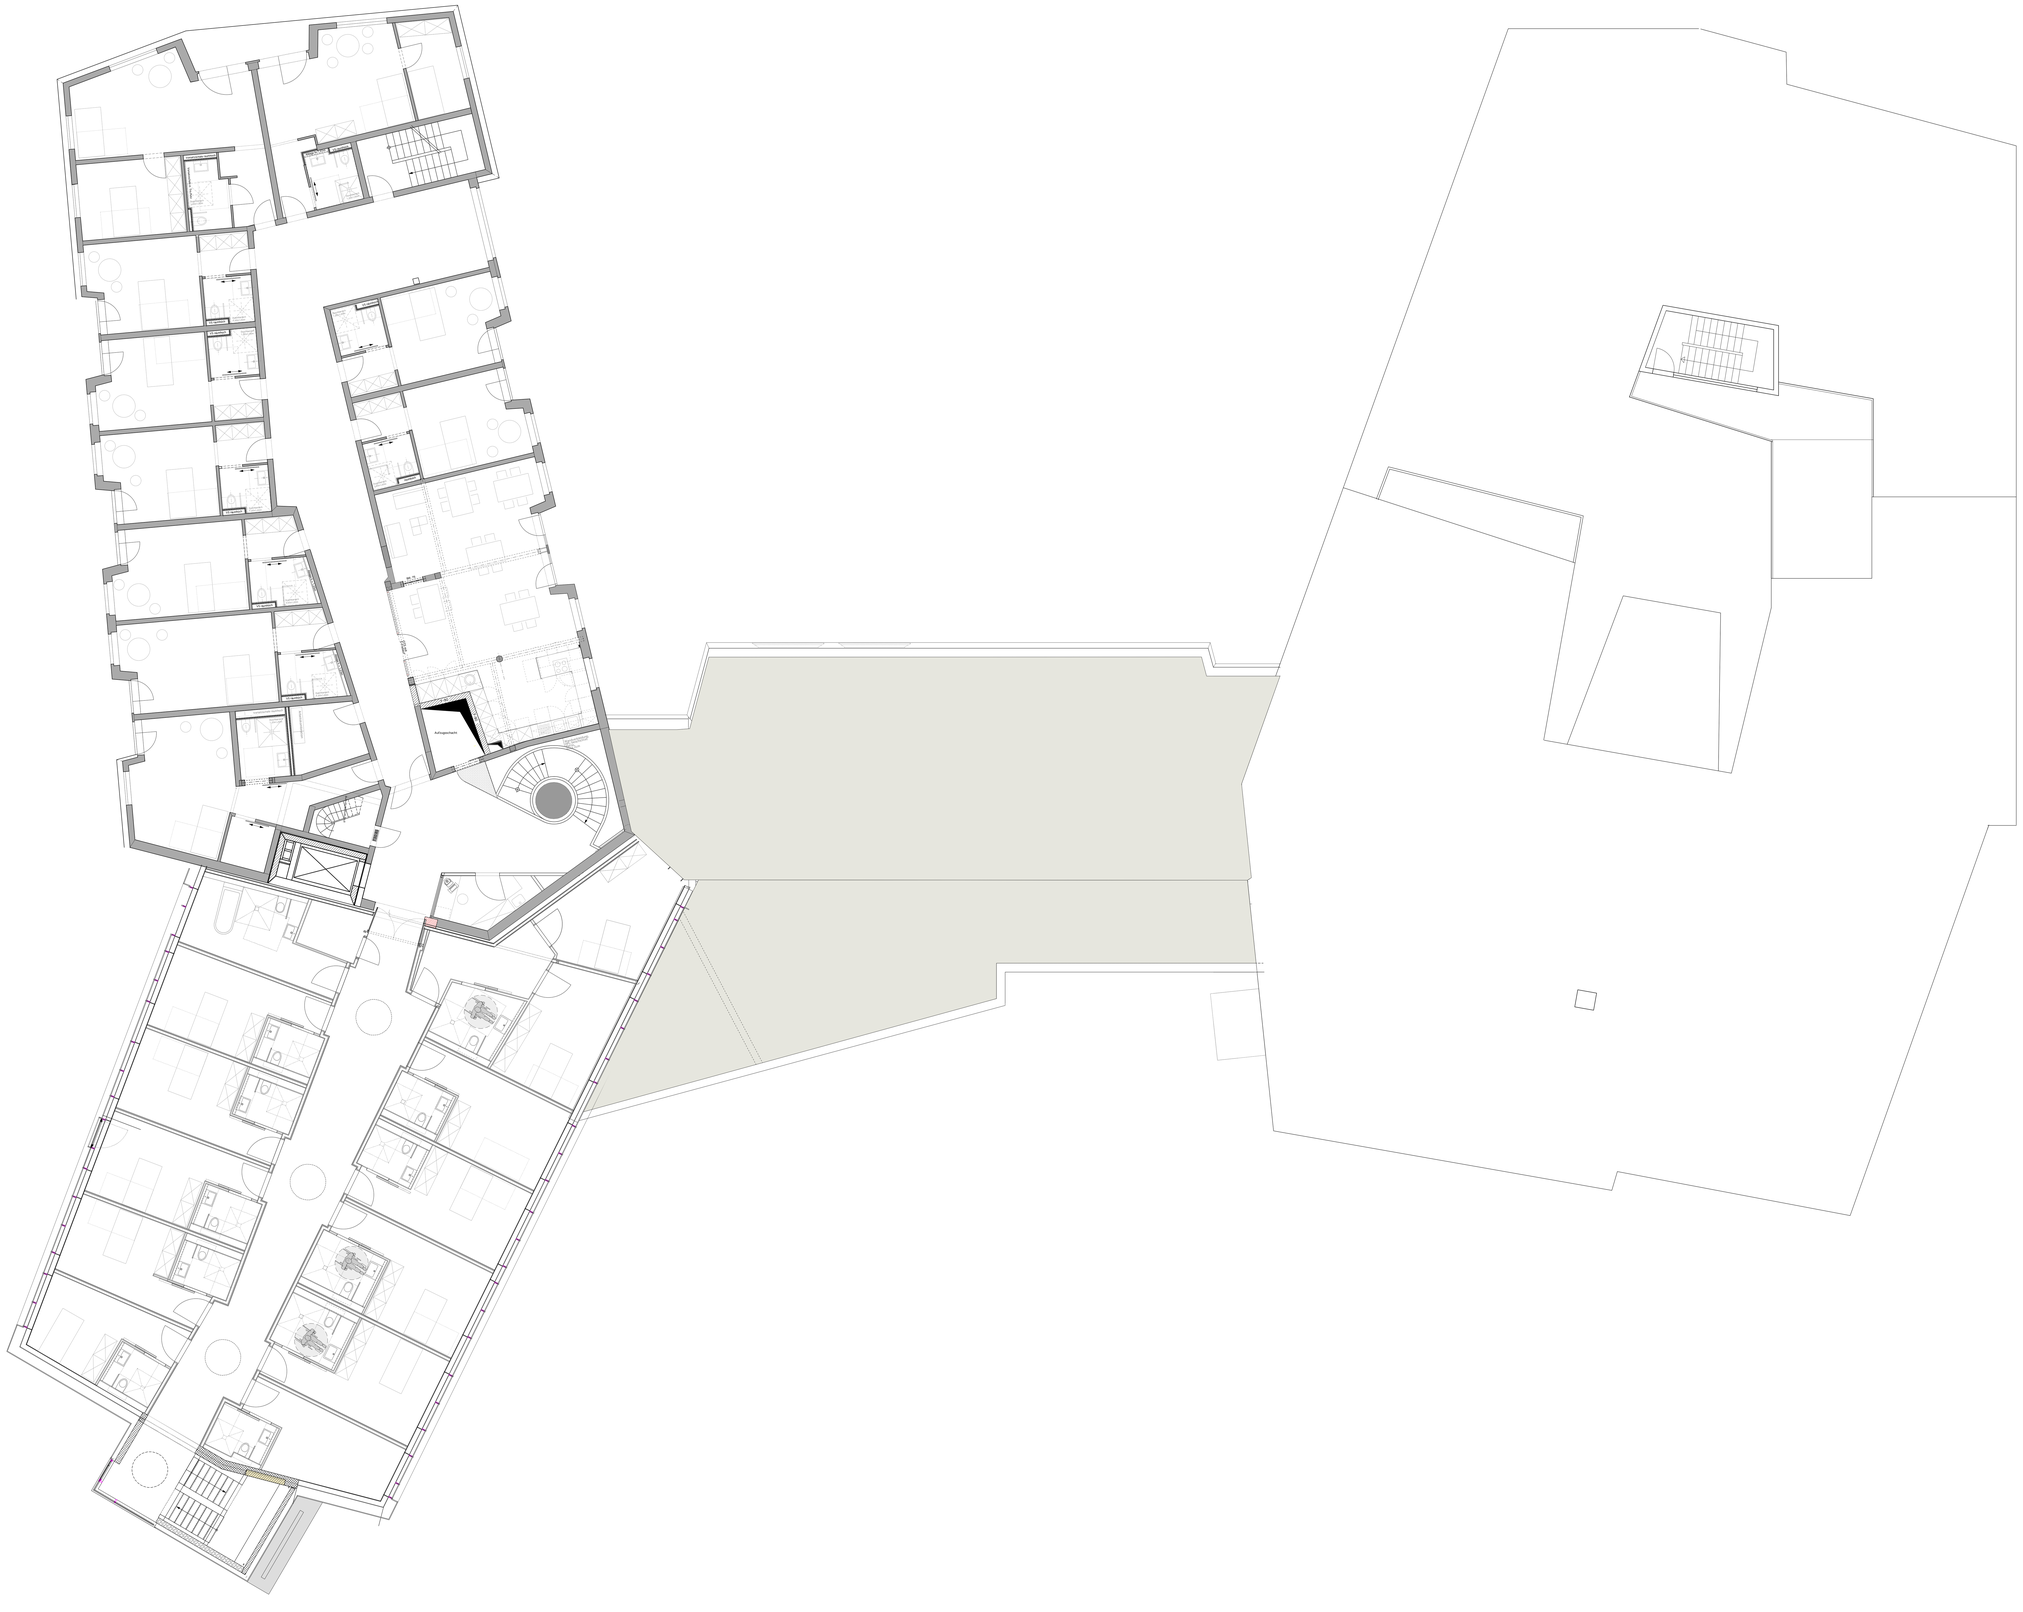
Aufzugschacht