


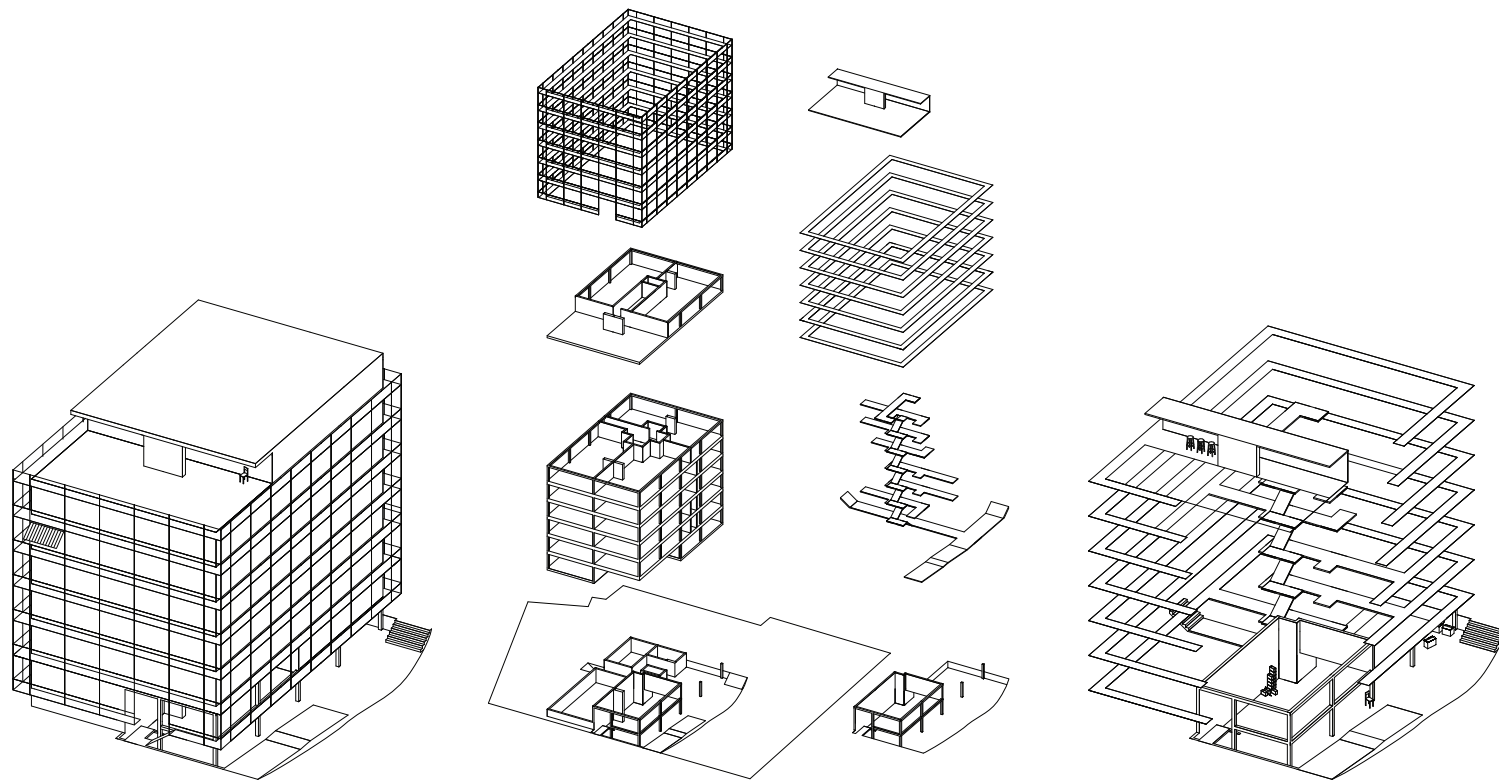

Gebäude und Gemeinschaftsflächen, Bestandteile

R50_Axo_gesamt.pdf