

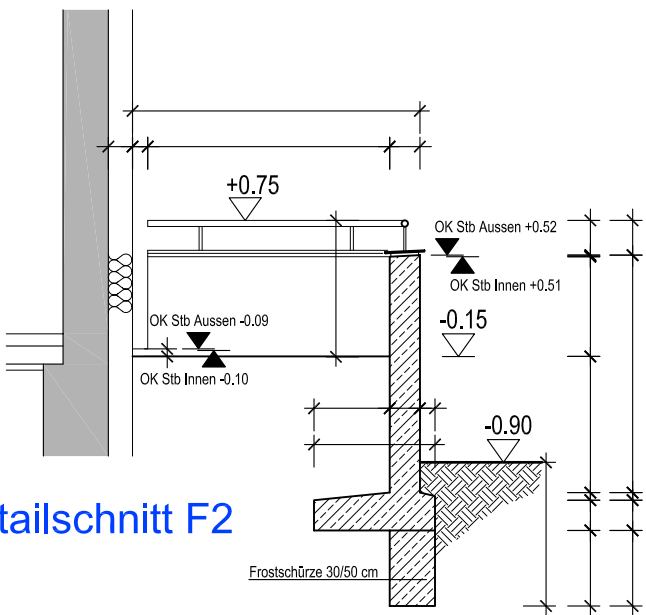


Detailschnitt F2

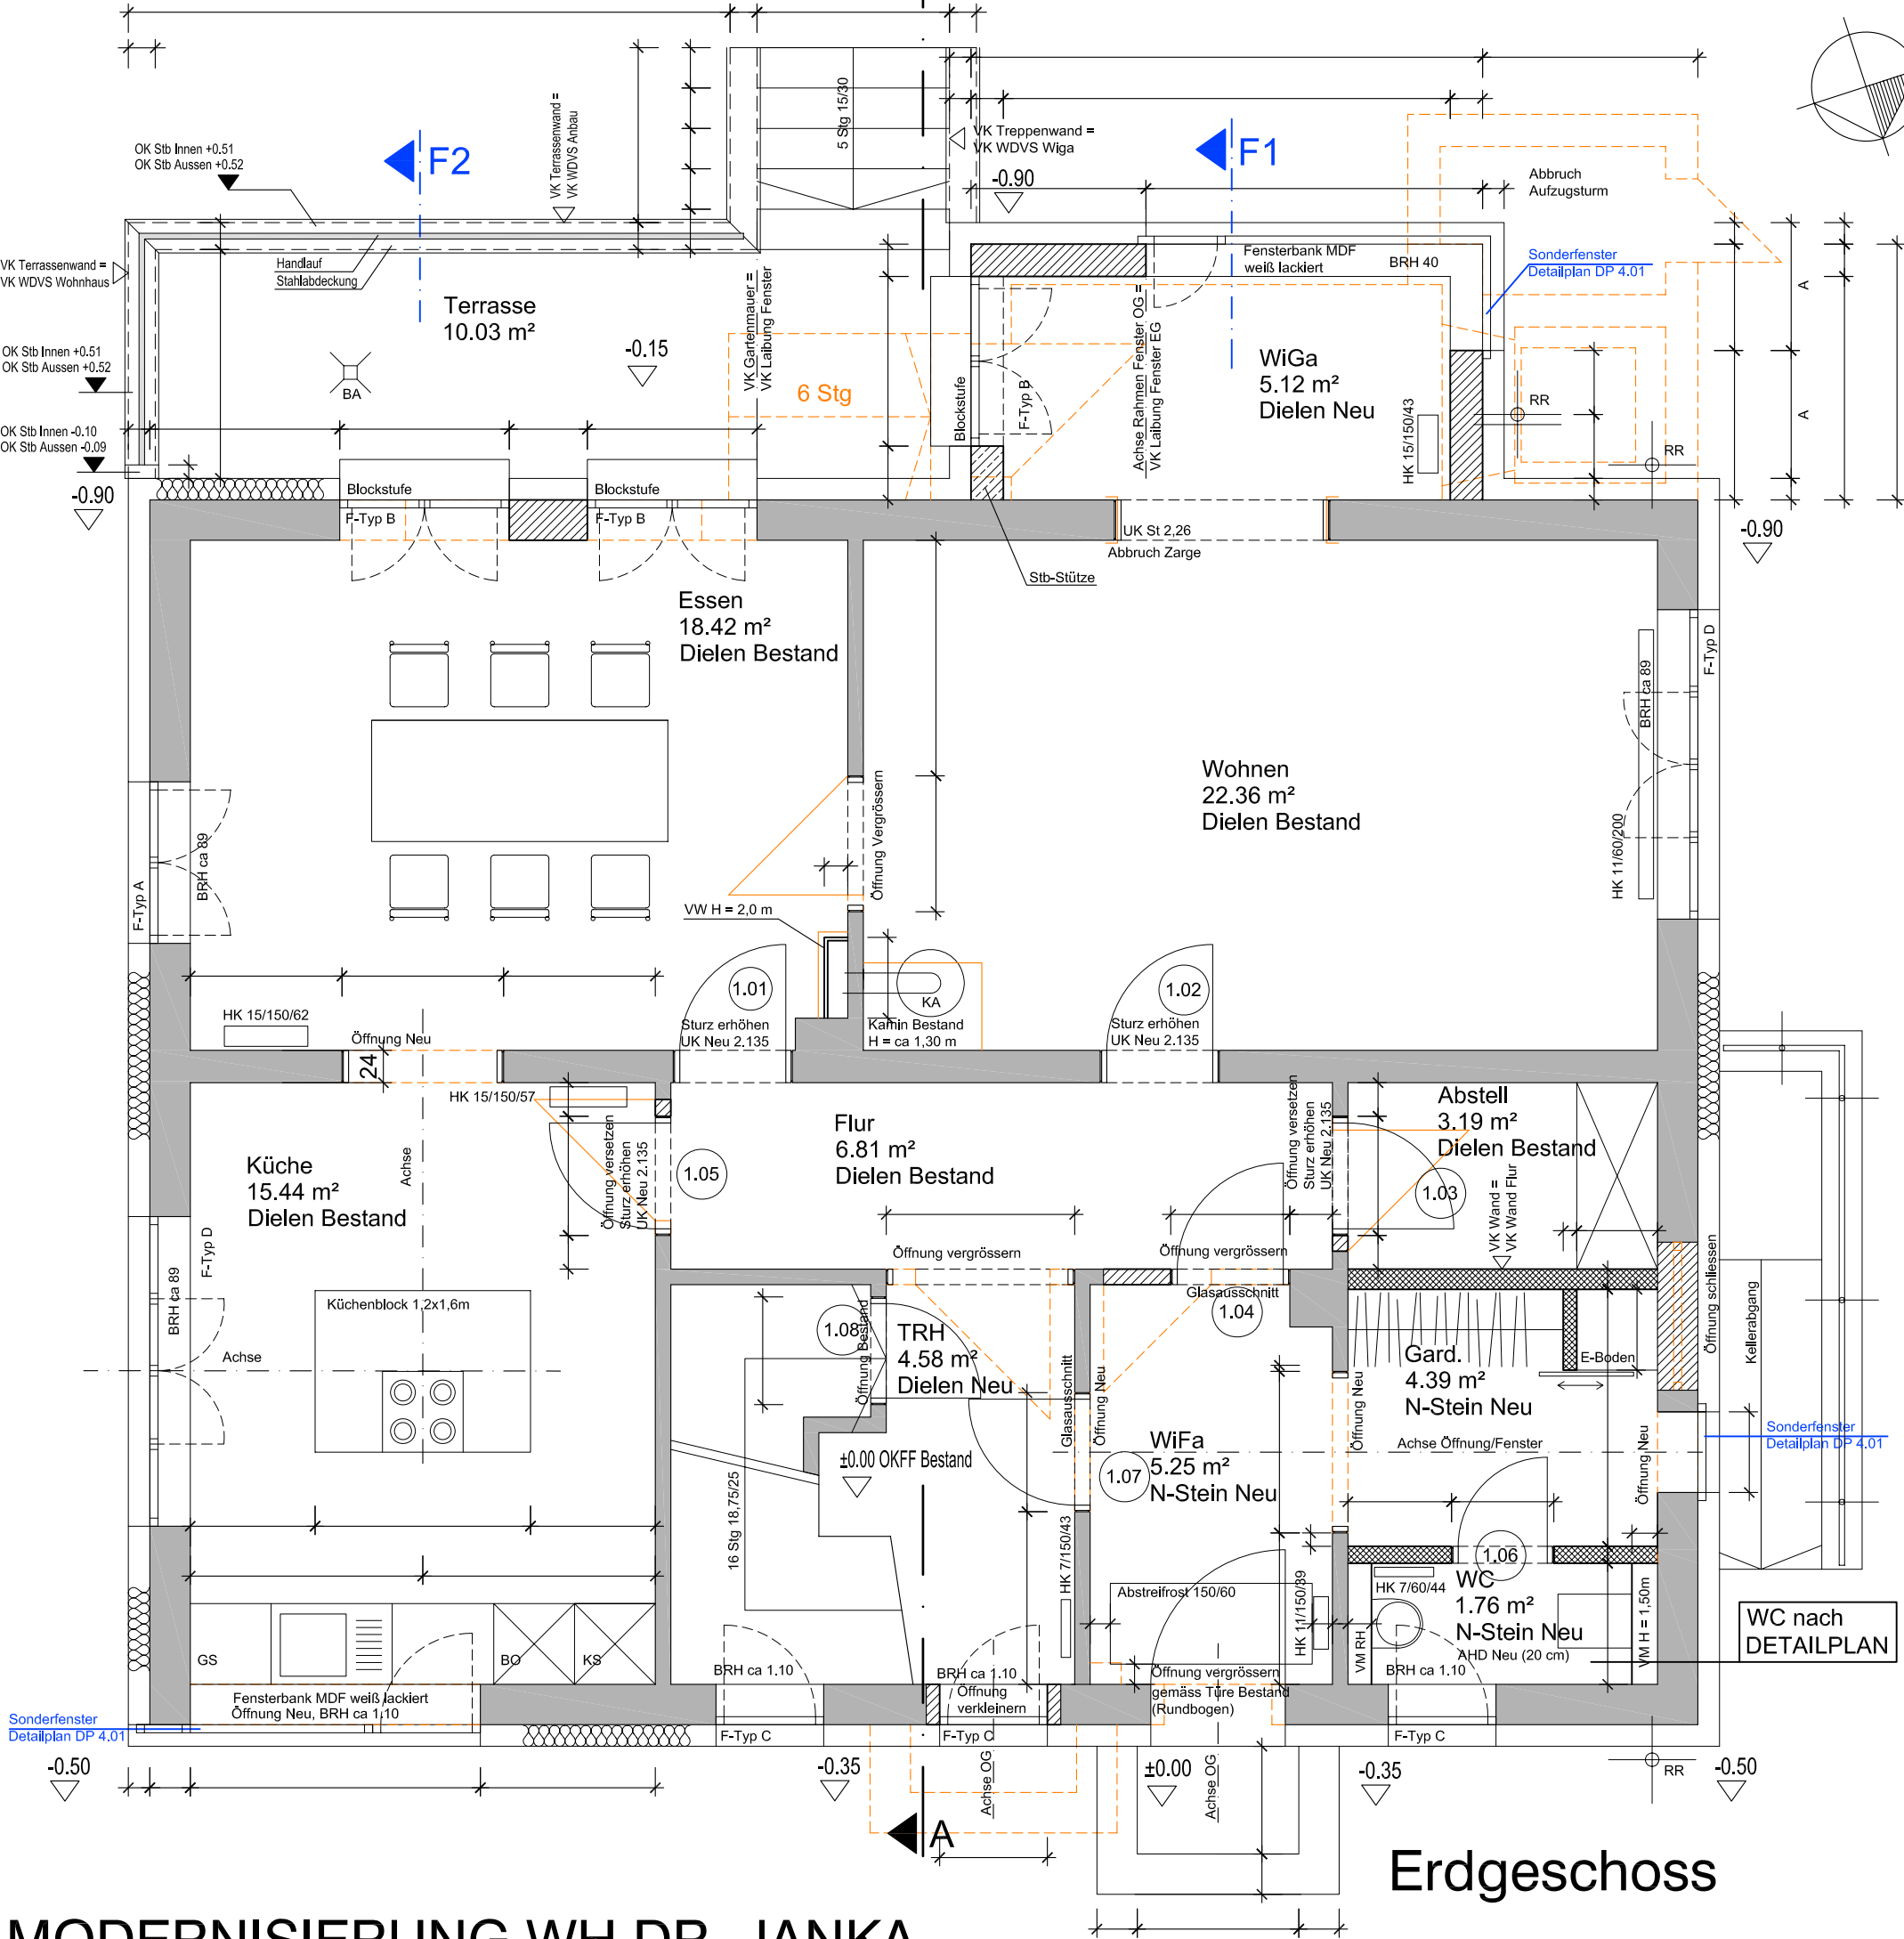

Detailschnitt F1

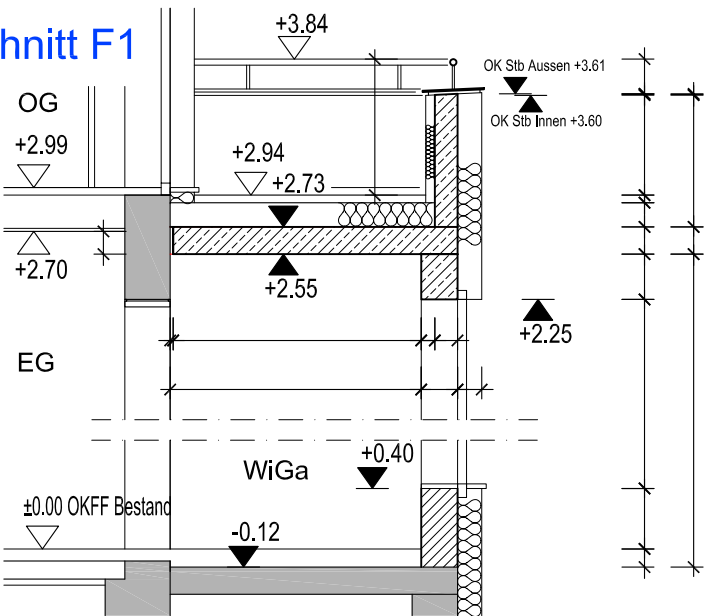

Erdgeschoss

MODERNISIERUNG WH DR. JANKA

	KNYCHALLA + TEAM ARCHITEKTUR und FREIRAUM		WERKPLAN WP 3.01 Index B		Projekt: 10-100	
	Bahnhofstrasse 7a 92318 Neumarkt Tel.09181/2388-0 Fax.09181/2388-20		GRUNDRISSSE		Datum: 18.05.2011	
					gezeichnet: MK	

Abbruch	
Mauerwerk Neu	
Stahlbeton Neu	
Trockenbau Neu	
Bestand	