


F:\Autocad\BAU\BAUVORHABEN\MÜNSTER\48159 GERMANIA CAMPUS\AKTUELL\Lageplan_WN_2014-04-07.dwg

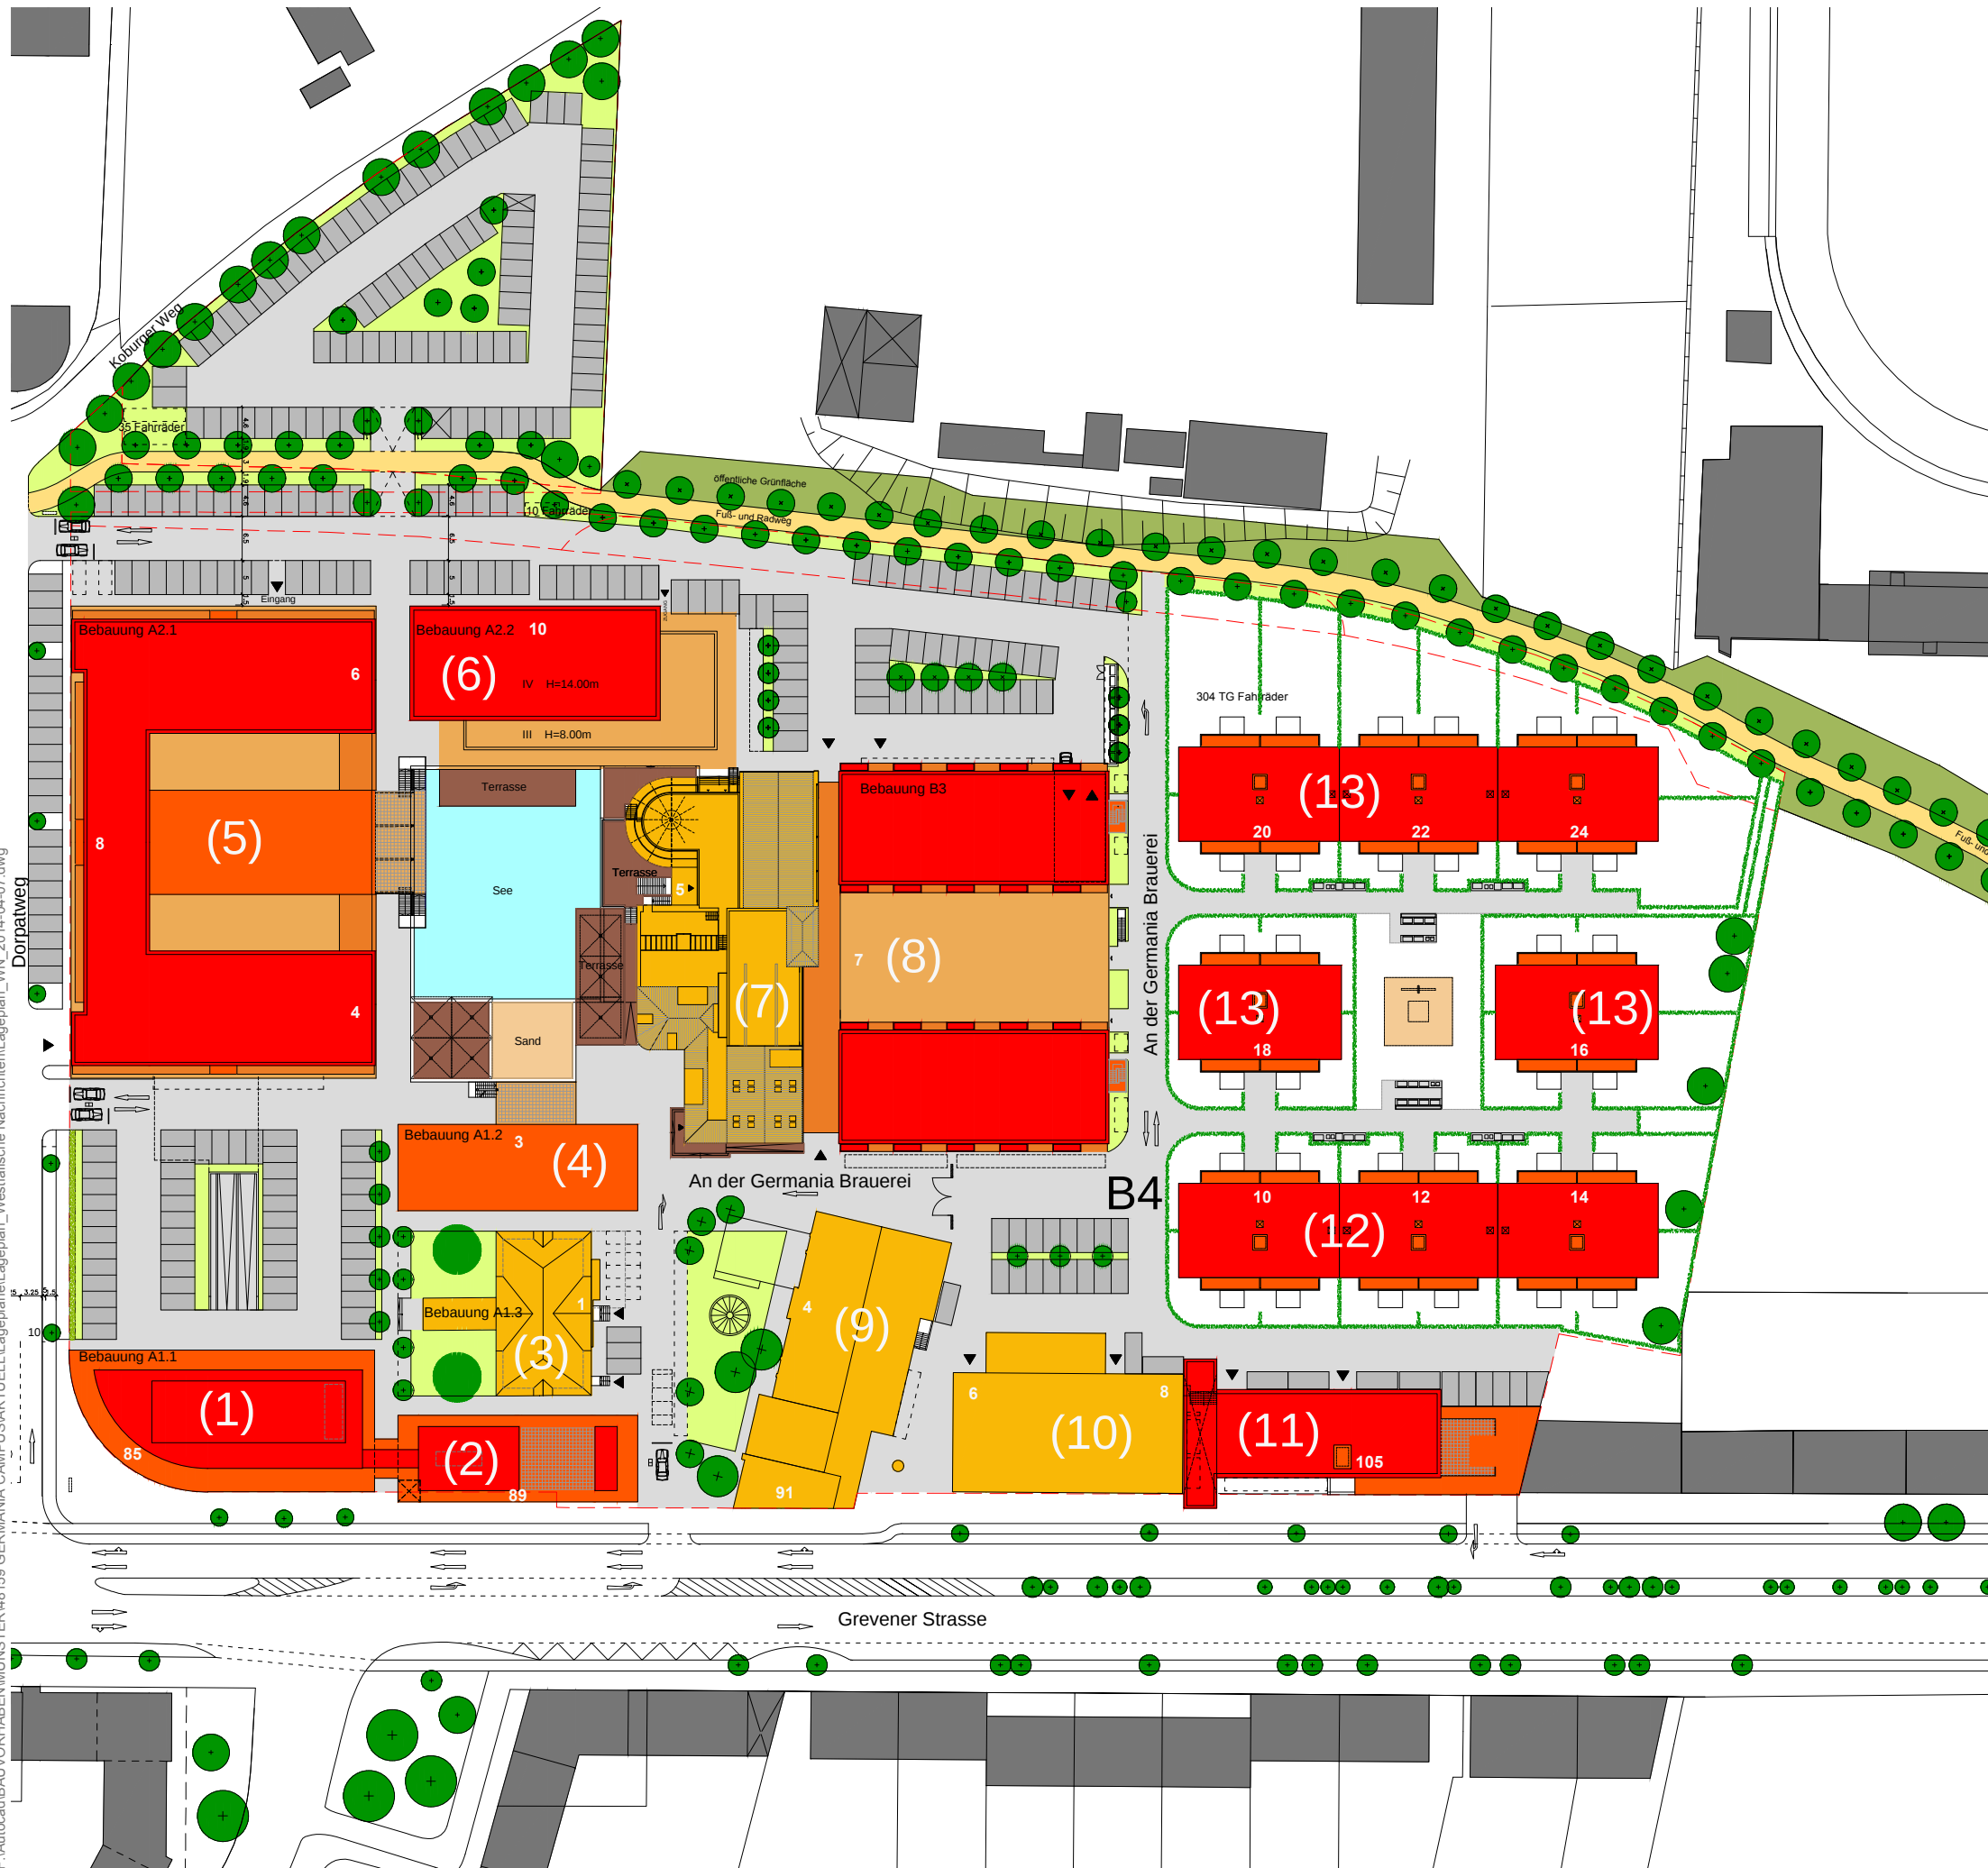

MIETERÜBERSICHT

(1)	Haus 1	EG	- Ultimo Fashion
		OG	- Fitness First
(2)	Haus 2	EG	- Mongos Restaurant
		OG	- Celexon GmbH
			- best practice consulting AG
(3)	Haus 3	UG	- Der Stur Nachclub
		EG	- Aiello Café
		OG	- ADL GmbH
		DG	- asb Arbeitsgemeinschaft soziale Bildung
			- Keusgen + Weißling
(4)	Haus 4	EG	- Eiscafé/ Pastaria Schütz
			- Germania Apotheke
		OG	- Tanzschule Rebel Tanz
			- Friseur Junge Köpfe
(5)	Haus 5	EG	- Kaufpark Lebensmittel
			- Lotto Toto Zeitschriften Zedler
			- Curry Cult Imbiss
			- Burger Cult Imbiss
			- Waschsalon u. Änderungsschneiderei
		OG	- 160 Studentenwohnungen
			- CLOUD Veranstaltungsraum
(6)	Haus 6	EG	- Volksbank Münster
			- Eigelstein Gastronomie
			- Flaschenmeisterei
		OG	- DATEV eG
			- Living Concept Werbeagentur
			- Simply The Best Eventagentur
			- Dr. Kitzmann Management-Institut
			- Bröer & Partner Unternehmensberatung
			- Talanx Versicherungsgruppe
			- Kanzlei am Ärztehaus Rechtsanwälte
(7)	Haus 7	EG	- Factory Hotel
			- La Tapia spanisches Restaurant
			- Eat Hotelrestaurant
			- TIDE Bar
(8)	Haus 8	EG	- Golf House
			- Schlafraum Manufaktur
			- Sportbörse Münster
			- Blumengeschäft (Weidemann)
		OG	- Factory Hotel
(9)	Haus 9	EG	- I Galetti italienisches Restaurant
			- Lido Pizzeria
		OG	- Wolters Rechtsanwälte
			- Dr. Forke Zahnärzte
			- Wohnen
(10)	Haus 10	EG	- Dr. Schweitzer Gemeinschaftspraxis für Gastroenterologie
		OG	- Dr. Sprakel, Dr. Maurer, Dr. Bittmann
			Praxis für Chirurgie
			- Outlaw Jugendhilfe gGmbH
(11)	Haus 11	EG	- Micke Orthopädietechnik
			- Humanitas ambulanter Pflegedienst
			- FOM Hochschule
		OG	- Dr. Rütter Praxis für Dermatologie
			- Concunia Steuerberatung
			- Talanx Versicherungen
			- Harald Henning Praxis für allg. Medizin
			- Schwedler Praxis für Kieferorthopädie
			- Seidel & Friends Consulting

Germania Campus
Grevener Strasse

MIETERÜBERSICHT

M.1:1000 Nord
11.04.2014

Deilmann
Planungsgesellschaft mbH

Deilmannhof
Rothenburg 14-16
48143 Münster
TEL. 0251/48270-0
FAX 0251/48270-10