


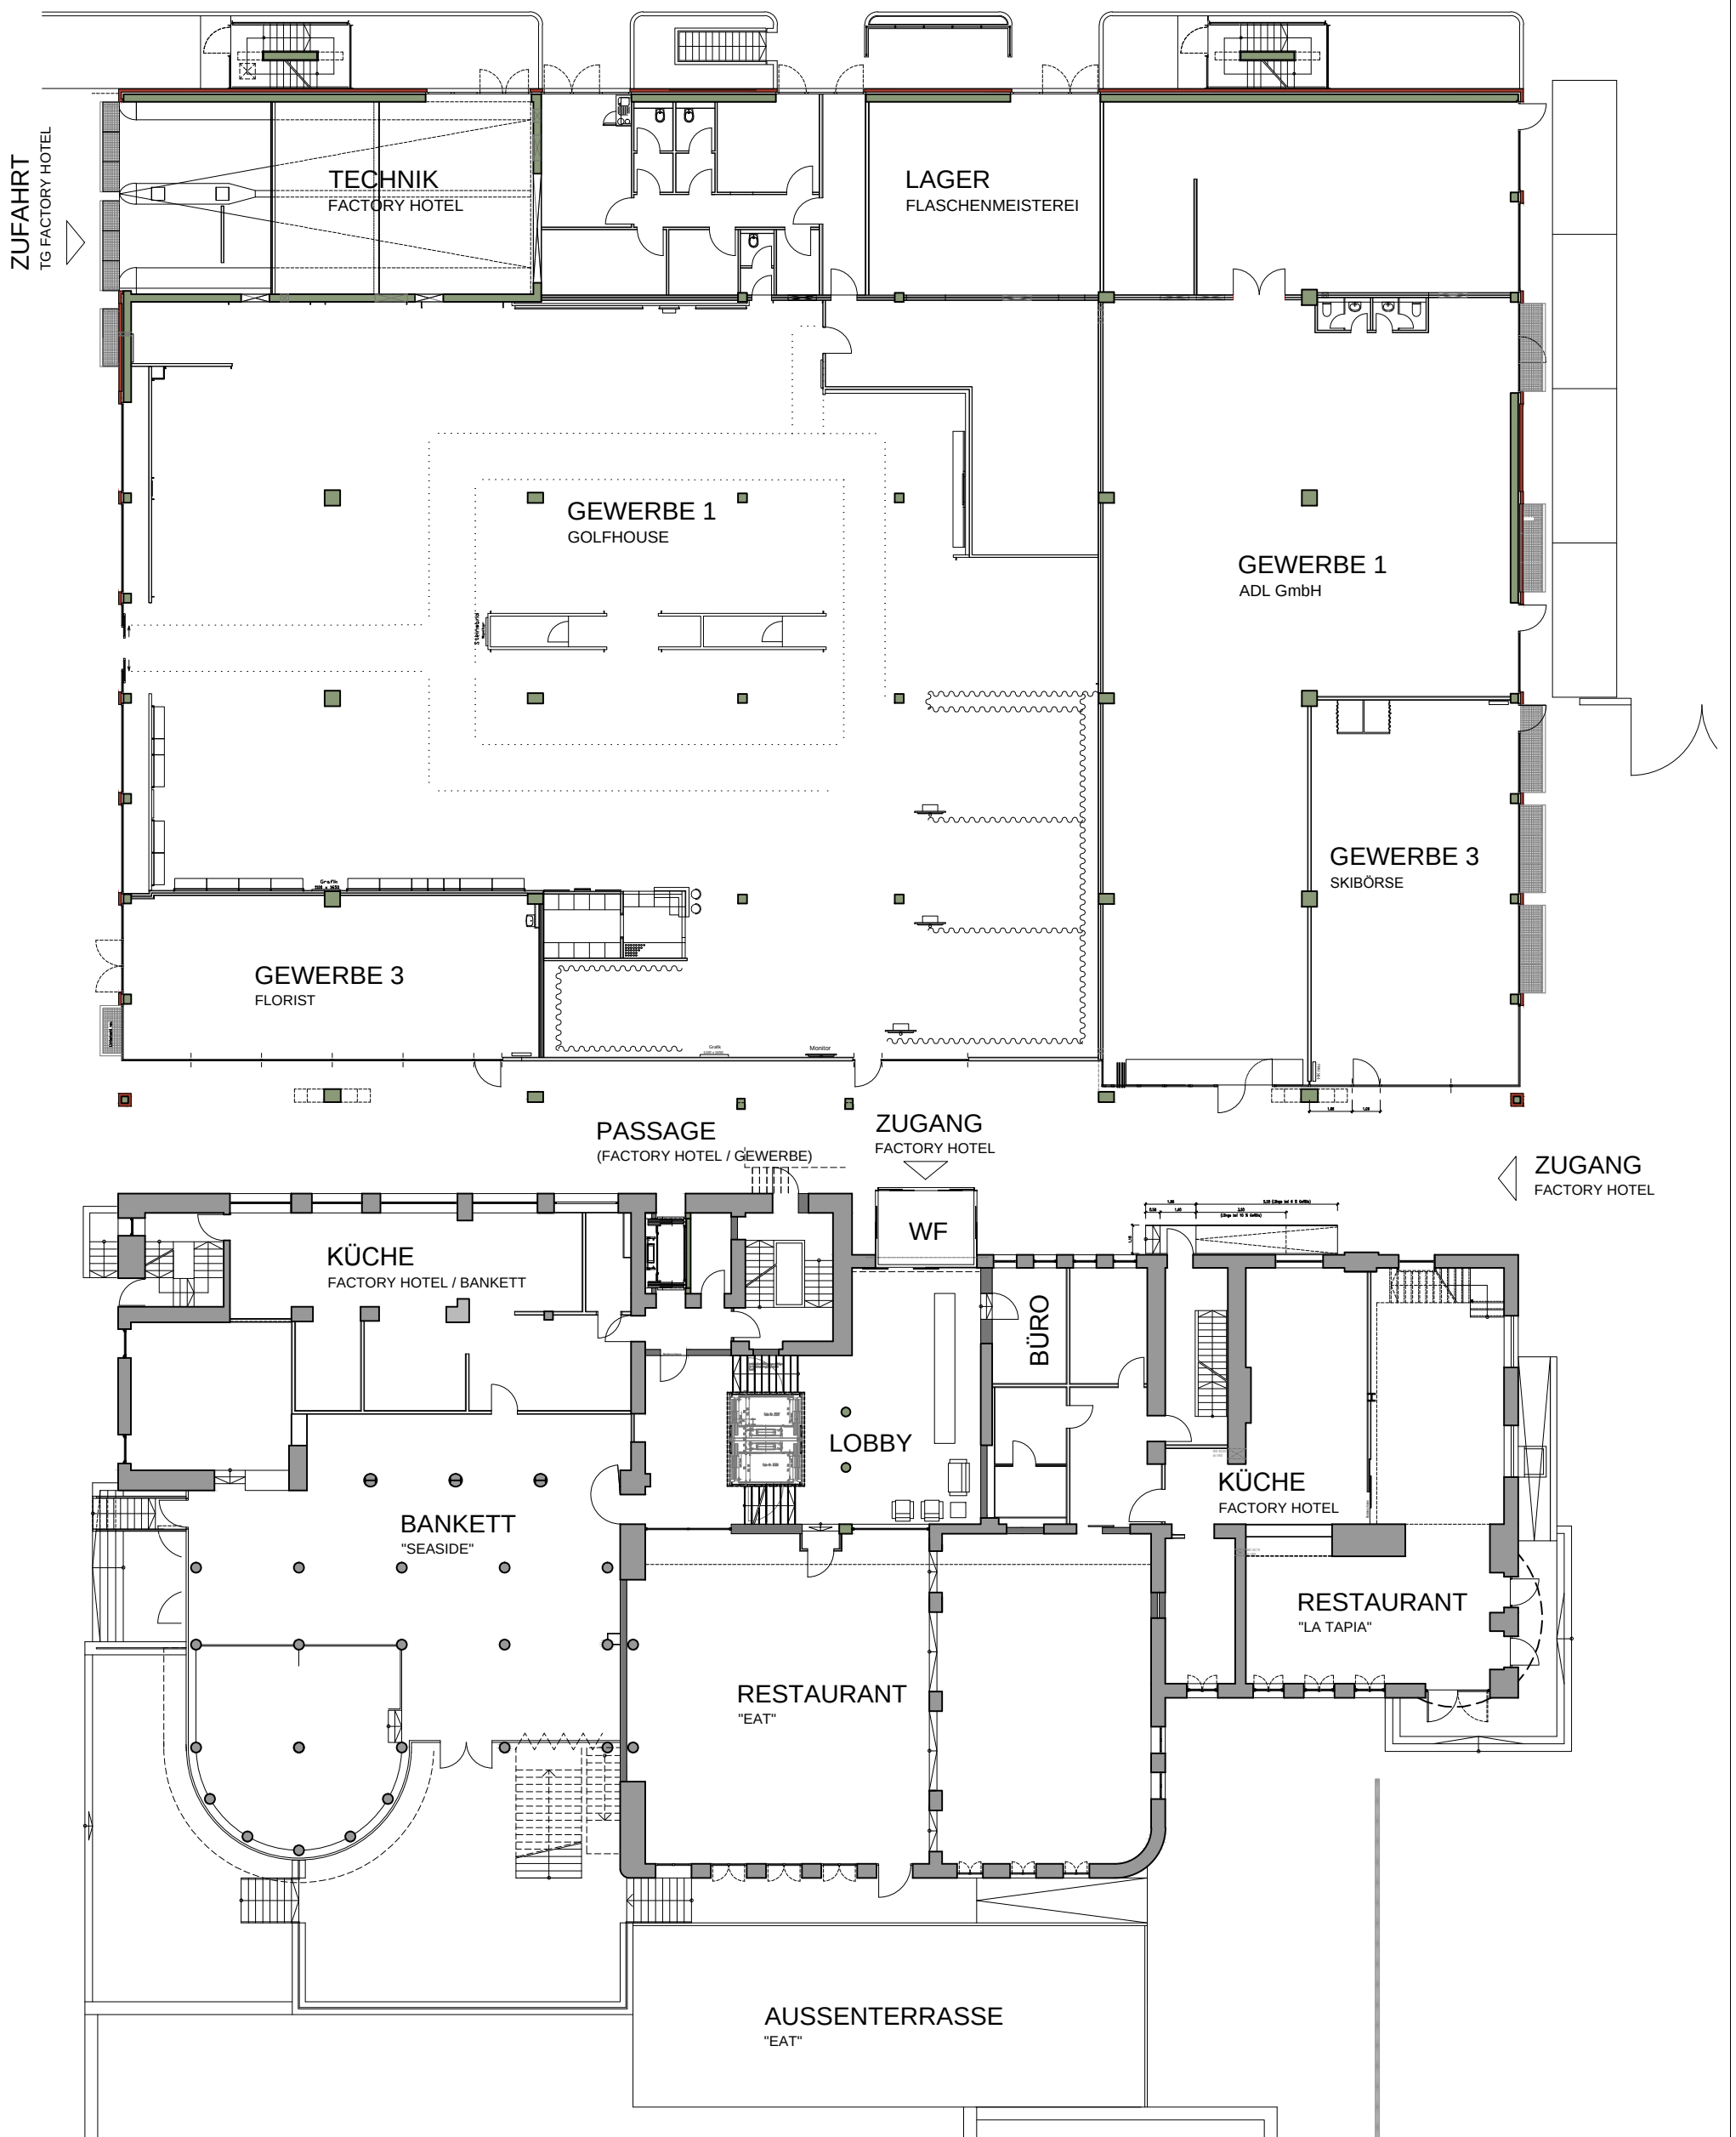

Projekt: **FACTORY HOTEL**
AN DER GERMANIA BRAUEREI 5-7
4 8 1 5 9 M Ü N S T E R

E X P O S É

Planinhalt: **GRUNDRISS**
ERDGESCHOSS
RESTAURANT/ GEWERBE

Datum: 24.11.2014

Plan-Nr.: 04-EG-01

Bauherr: **ANDREAS DEILMANN**

48143 Münster

Fax: 02 51 / 4 82 70 - 10
info@deilmann.com

Rothenburg 14-16

Telefon: 02 51 / 4 82 70 - 0
www.deilmann.com