


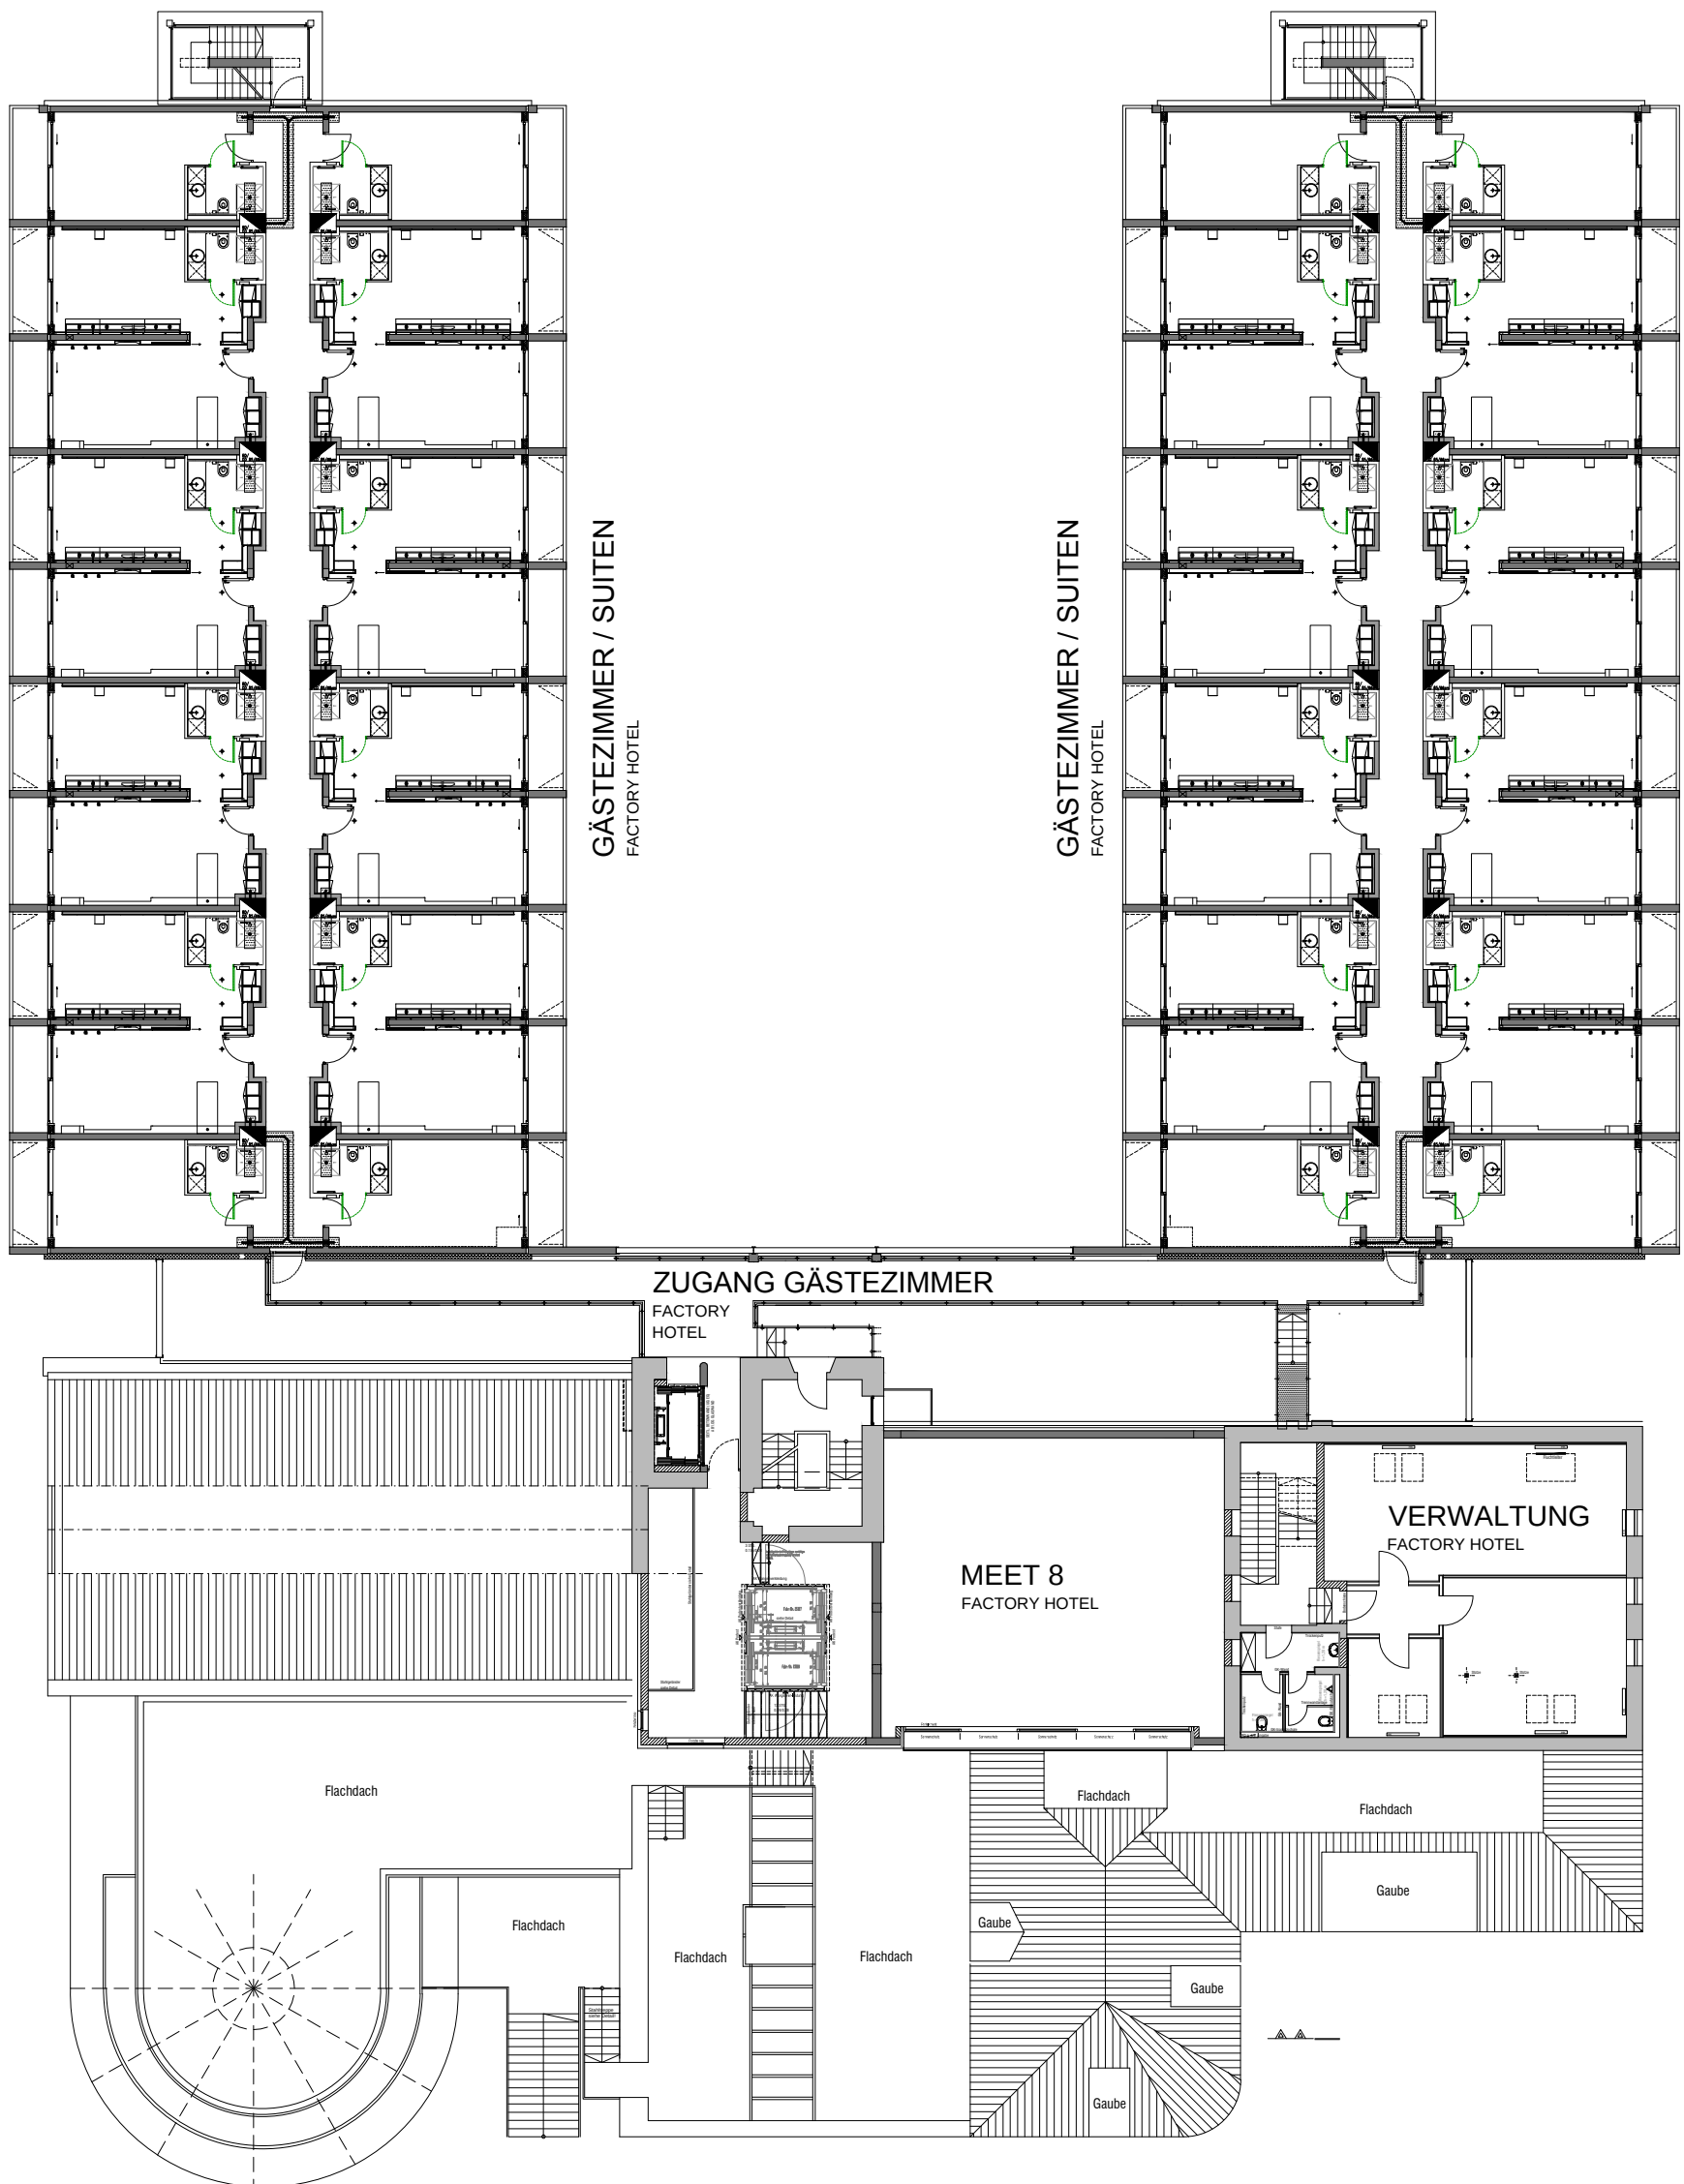

Projekt: **FACTORY HOTEL**
AN DER GERMANIA BRAUEREI 5-7
4 8 1 5 9 M Ü N S T E R

E X P O S É

Planinhalt: **G R U N D R I S S**
4. OBERGESCHOSS
GÄSTEZIMMER / SUITEN

Datum: 24.11.2014

Plan-Nr.: 09-4OG-01

Bauherr: **ANDREAS DEILMANN**
48143 Münster
Rothenburg 14-16
Fax: 02 51 / 4 82 70 - 10
info@deilmann.com
Telefon: 02 51 / 4 82 70 - 0
www.deilmann.com