



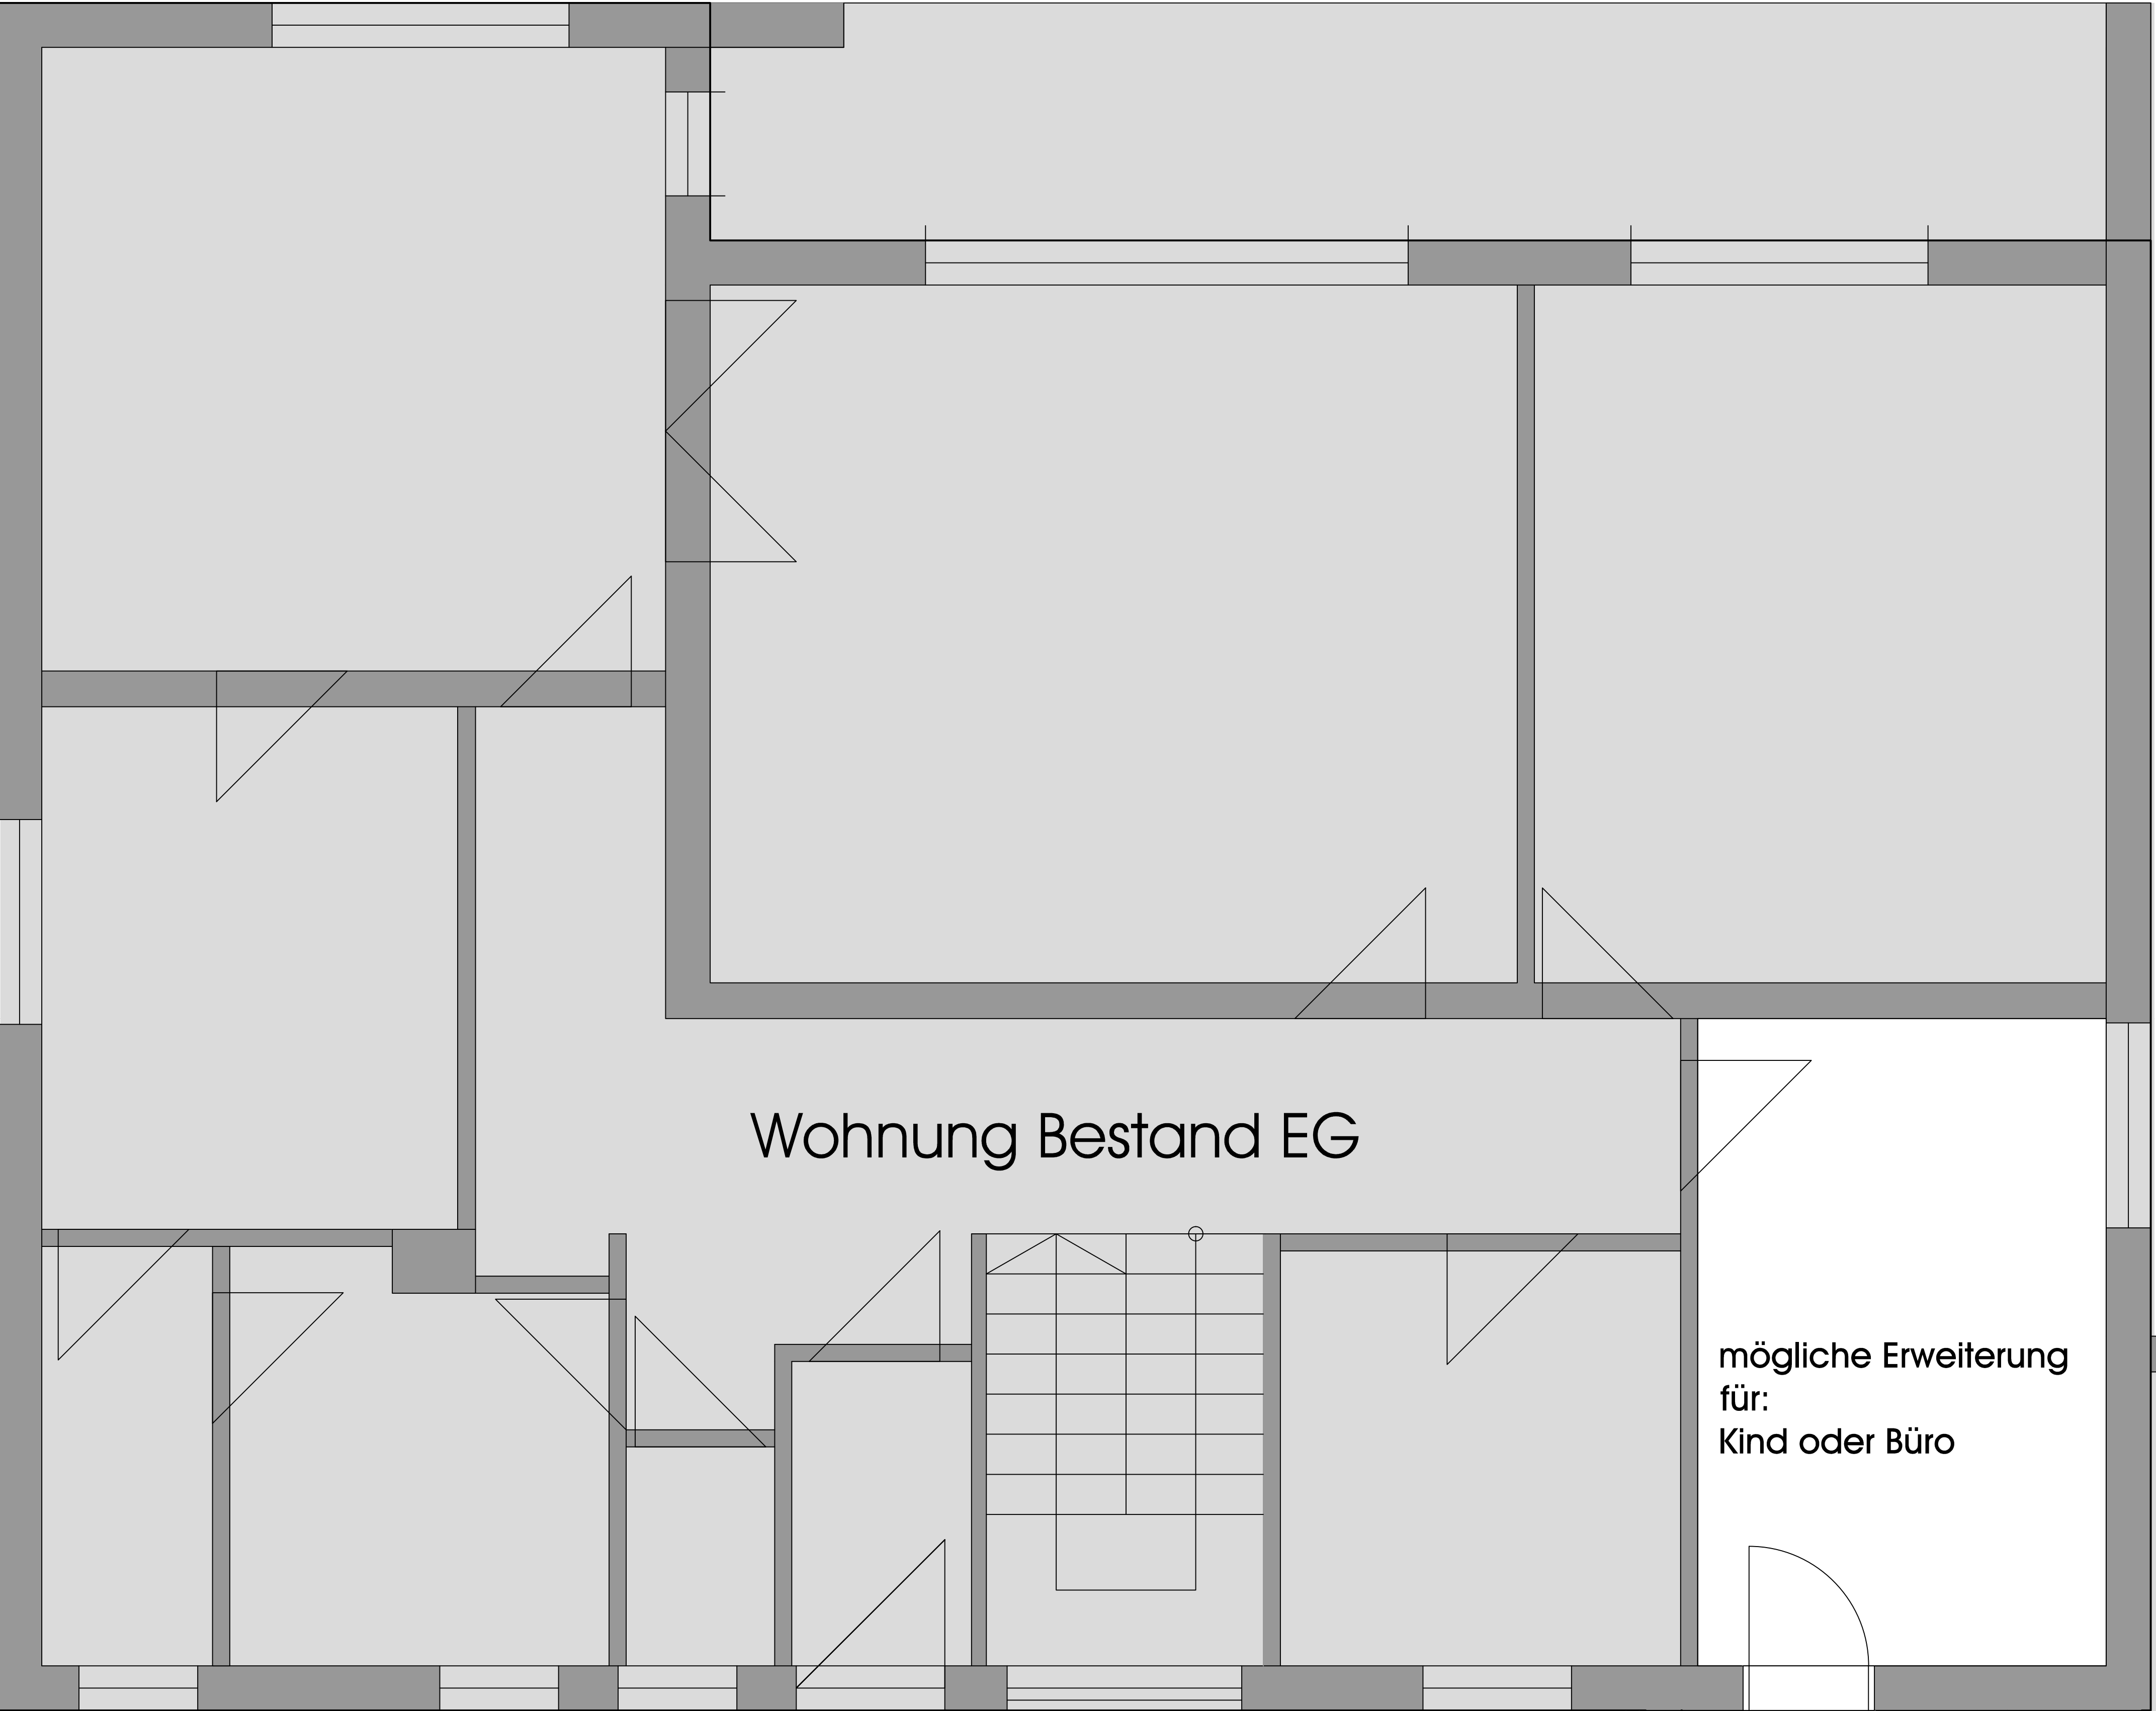

Wohnung Bestand EG


mögliche Erweiterung
für:
Kind oder Büro

Eingang
Wohnung
Bestand

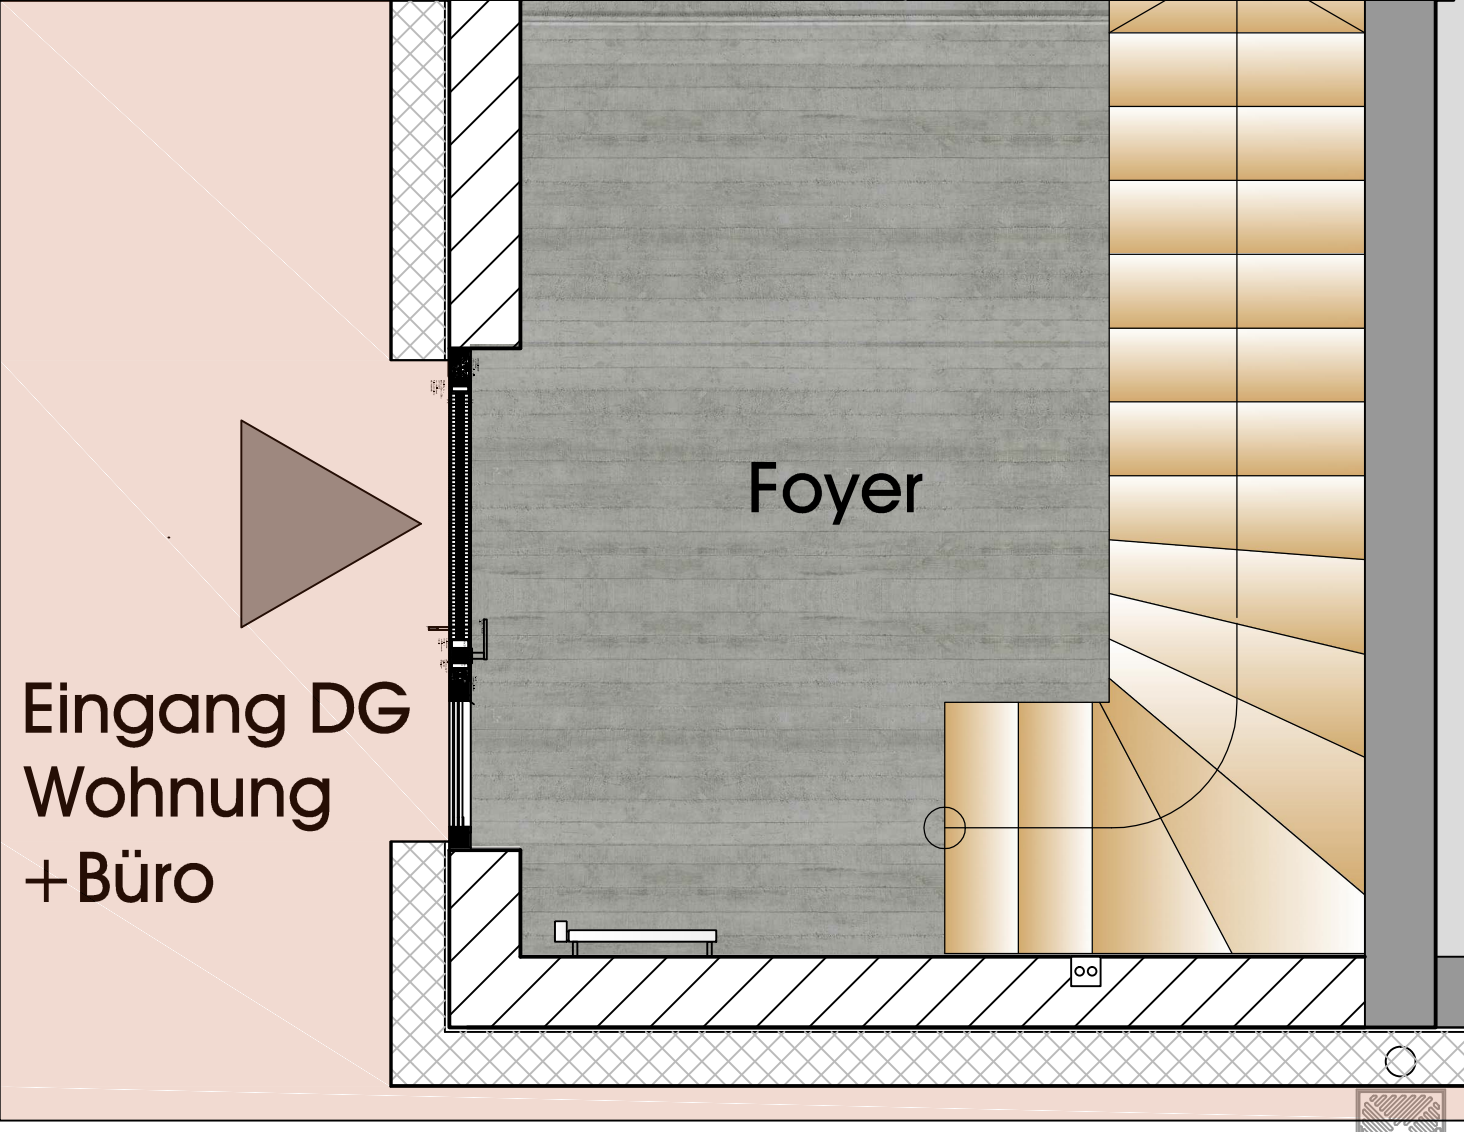


Eingang DG
Wohnung
+Büro

Foyer

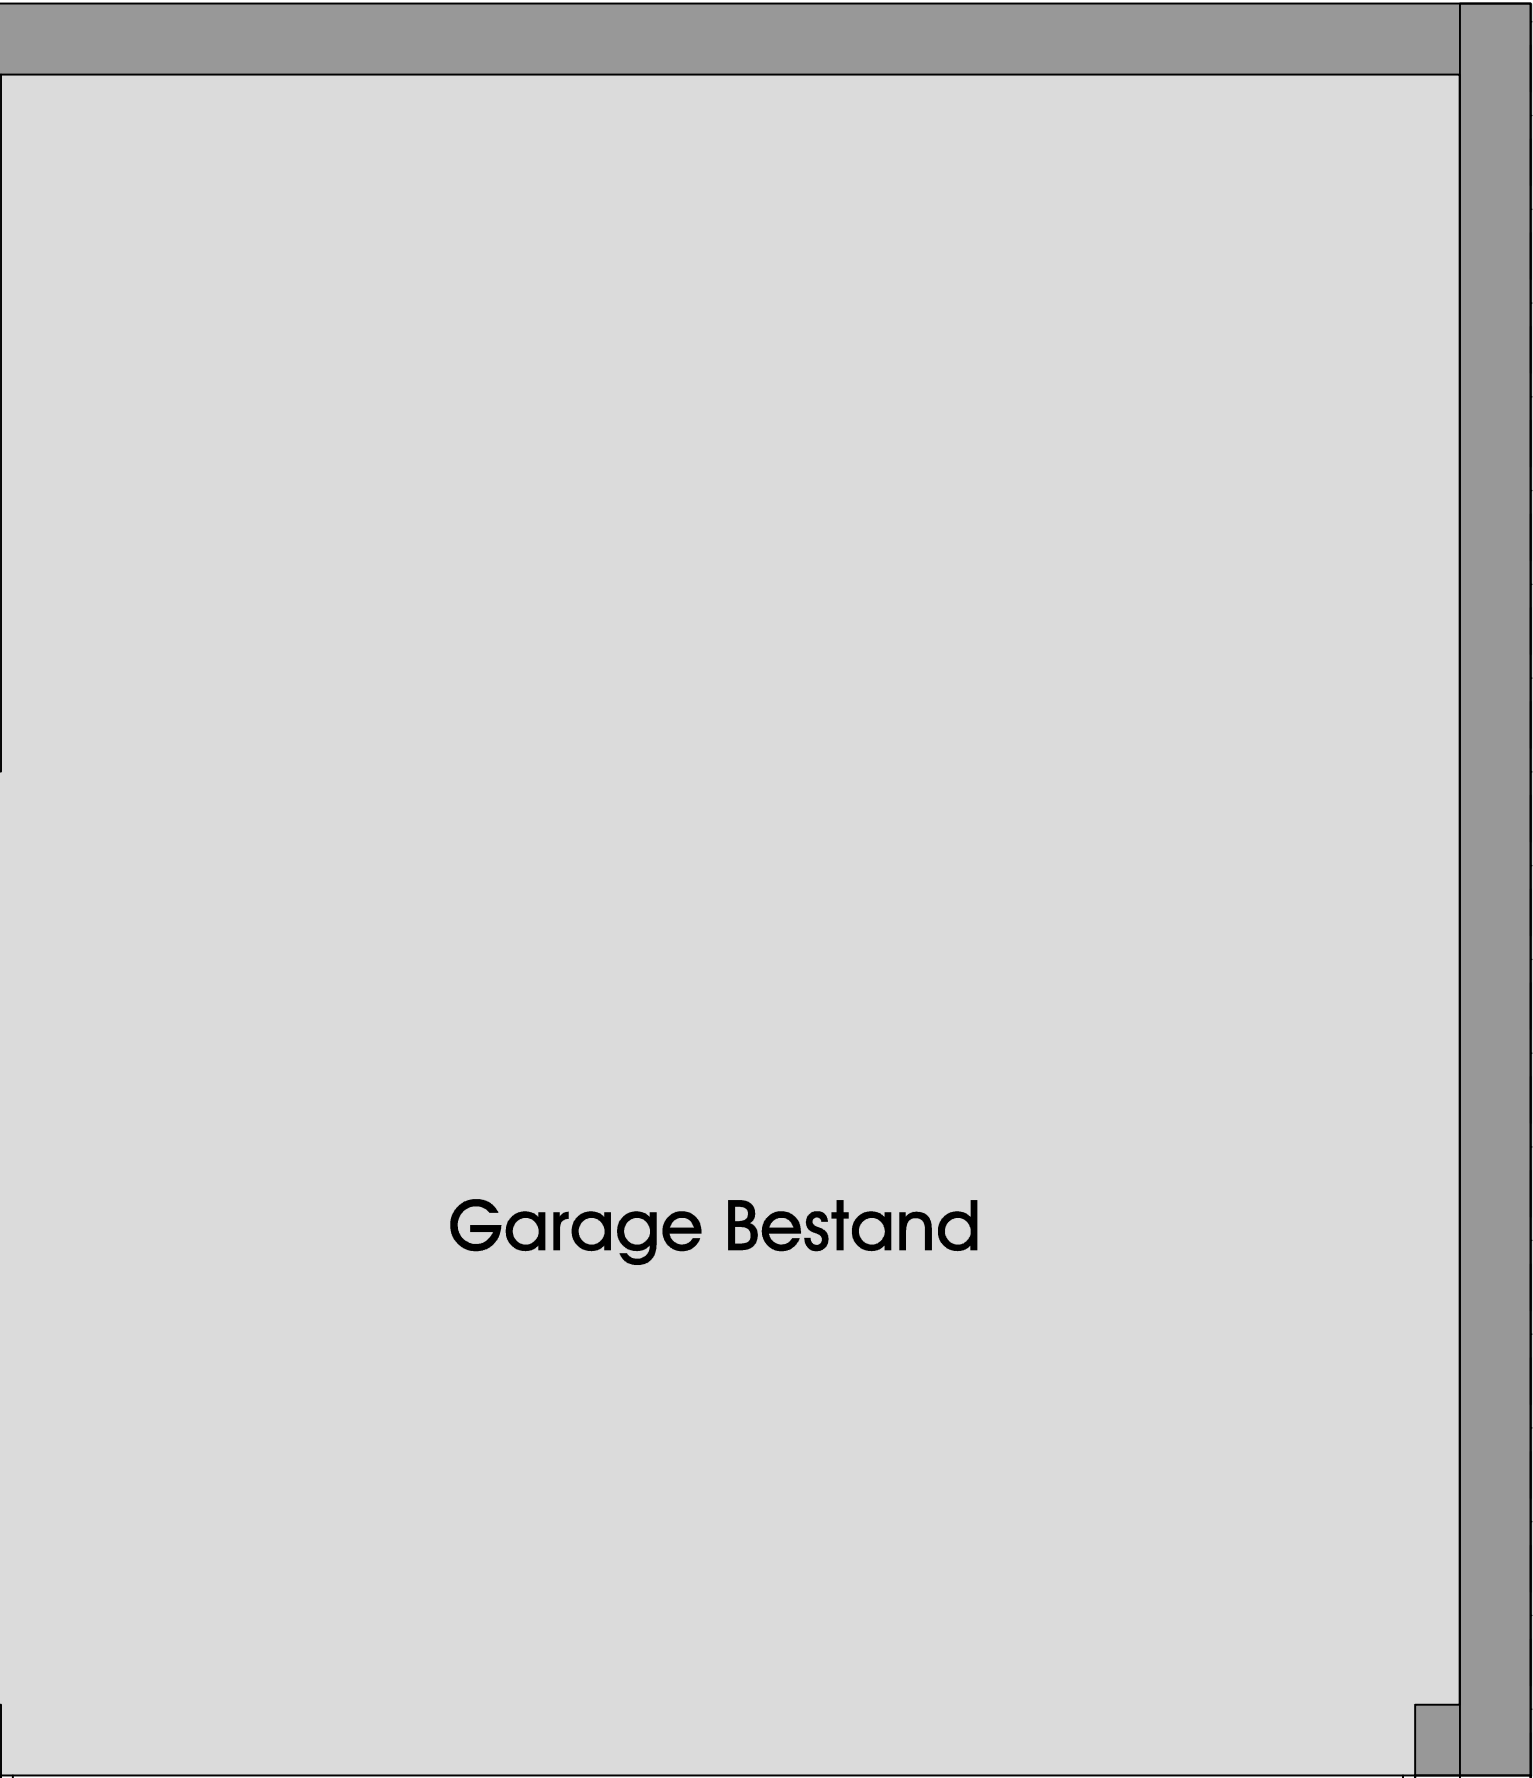

Garage Bestand

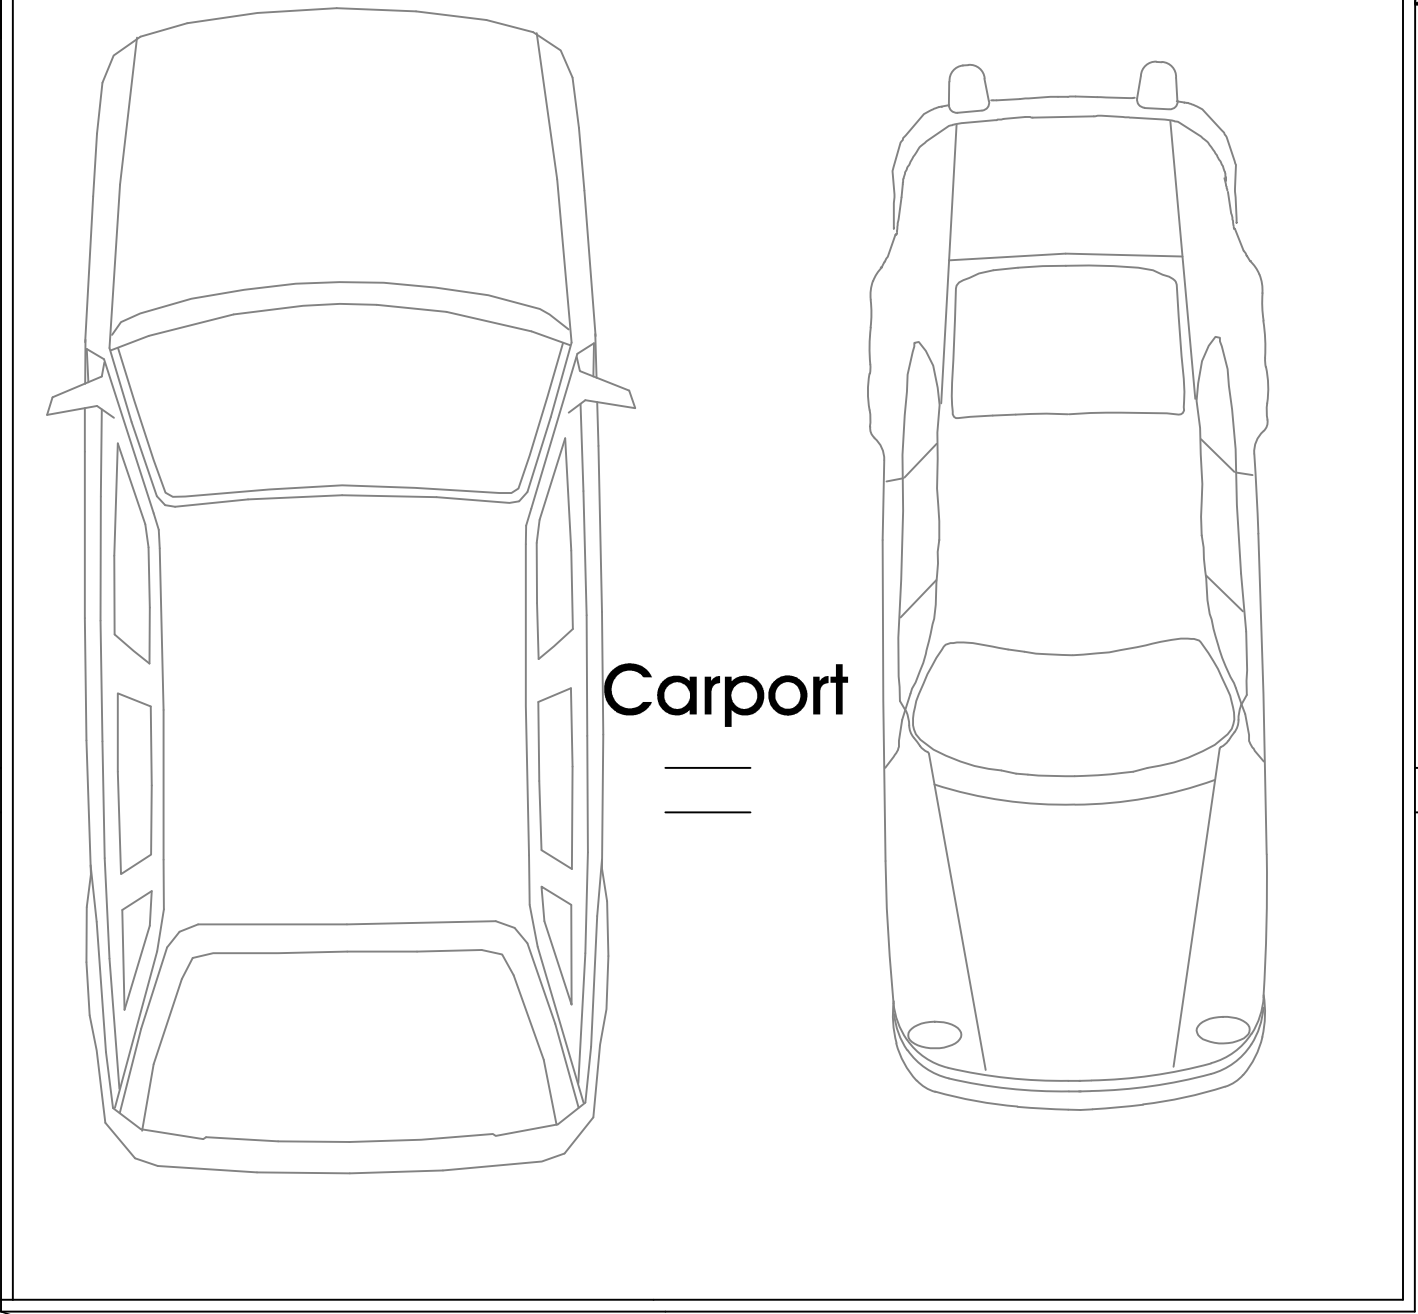

Carport